

PRACOWNIA PROJEKTOWA



42-280 Częstochowa ul. Busułowa 4c
tel. 034 321 83 32
42-200 Częstochowa ul. Sobieskiego 9
tel./fax 034 372 63 56
kom. 0502 086 906
e-mail: attykabiuro@poczta.fm

STAROSTWO POWIATOWE
W CZĘSTOCHOWIE
Wydział Administracji
Architektoniczno-Budowlanej

PROJEKT BUDOWLANY

Nazwa inwestycji budowa boiska sportowego w Lgocie Małej

Adres budowy: Lgota Mała
działka numer ewid. 5497

Inwestor: Gmina Kruszyna
42-282 Kruszyna ul. Kmicica 5

Opracował: Piotr Kędzierski
inż. architekt
uprawnienia budowlane w specjalności architektonicznej do projektowania bez ograniczeń nr 9/07/SLOKK
członek ŚOIA numer SL-1235
ul. Busułowa 4c, tel. 0502 086906

PIOTR KĘDZIERSKI
INŻYNIER ARCHITEKT
uprawnienia budowlane w specjalności architektonicznej do projektowania bez ograniczeń nr 9/07/SLOKK
członek ŚOIA numer SL-1235
ul. Busułowa 4c, tel. 0502 086906

Marta Walczyk
mgr inż. architekt

Spis zawartości projektu budowlanego

I. Projekt zagospodarowania działki

Część opisowa

1. Przedmiot inwestycji
2. Podstawa opracowania
3. Istniejący stan zagospodarowania terenu
4. Projekt zagospodarowanie terenu

II. Projekt architektoniczno - budowlany

Część opisowa

1. Przedmiot i zakres opracowania
2. Lokalizacja projektowanych obiektów sportowych
3. Dane techniczne projektowanego obiektu
4. Charakterystyka robót ziemnych pod objekty sportowe
5. Opis techniczny projektowanego boiska
 - 5.1. Boisko wielofunkcyjne

Część rysunkowa

Orientacja	skala 1:100000
Rys. nr 1 Projekt zagospodarowania terenu	skala 1:500
Rys. nr 2 Rzut boiska wielofunkcyjnego	skala 1:100

I. Projekt zagospodarowania działki

Część opisowa

1. Przedmiot inwestycji

Przedmiotem inwestycji jest budowa boiska sportowego przy szkole w Lgocie Małej, która obejmować będzie wykonanie boiska wielofunkcyjnego i piłkochwytyw.

2. Podstawa opracowania

- a) mapa sytuacyjno-wysokościowa w skali 1:1000,
- b) obowiązujące normy i normatywy,
- c) uzgodnienia z Inwestorem,
- d) wizja w terenie

3. Istniejący stan zagospodarowania terenu

Przedmiotowy teren zlokalizowany jest w Lgocie Małej, w gminie Kruszyna. Teren nieruchomości jest w całości ogrodzony, zagospodarowany i zabudowany: budynkiem murowanym szkoły w Lgocie Małej i istniejącym budynkiem przedszkola oraz zbiornikiem bezodpływowym na ścieki. Na terenie działki istnieje utwardzone dojście do szkoły.

4. Projekt zagospodarowanie terenu

W ramach inwestycji zaprojektowano wykonanie boiska wielofunkcyjnego o nawierzchni z trawy syntetycznej, które zostanie zlokalizowane wzdłuż północnej granicy działki, w bezpośrednim sąsiedztwie szkoły, od strony elewacji północnej.

II. Projekt architektoniczno - budowlany

Część opisowa:

1. Przedmiot i zakres opracowania

Przedmiotem inwestycji jest budowa boiska sportowego w Lgocie Małej.

Projekt swoim zakresem obejmuje:

- a/ wykonanie robót ziemnych,
- b/ wykonanie podbudowy i nawierzchni projektowanego boiska.

2. Lokalizacja projektowanych obiektów sportowych

Projektowane boisko zostało zlokalizowane w granicach terenu, którym dysponuje szkoła w Lgocie Małej. Teren przedmiotowy działki jest prawie płaski, zabudowany budynkiem szkoły, przedszkola oraz zbiornikiem bezodpływowym na ścieki.

3. Dane techniczne projektowanego obiektu

- boisko wielofunkcyjne, o wymiarach 21 x 40 m - nawierzchnia z trawy syntetycznej,

4. Charakterystyka robót ziemnych pod boisko

Nawierzchnia projektowanego boiska układana będzie na podłożu rodzimym. Roboty ziemne ograniczą się jedynie do wykopów pod podbudowę i nawierzchnię boisk.

5. Opis techniczny projektowanego boiska

Zaprojektowano boisko o wymiarach głównej płyty 21 x 40 m + obrzeże szer. 1,2 m.

Płyta boiska, o nawierzchni z trawy syntetycznej, z obrzeżem szerokości 120 cm

Konstrukcja płyty boiska:




- nawierzchnia z trawy syntetycznej
- warstwa wyrównująca z miálu kamiennego 4 cm
- górna warstwa podbudowy z kruszywa łamanego 5 cm
- dolna warstwa podbudowy z kruszywa łamanego 10 cm

- warstwa odsączająca z piasku 10 cm

Boisko wyposażone w:

- dwa komplety piłkochwyłów, o wysokości 4.0 m i długości ^{125,6} ~~164~~ mb, umieszczonych w linii ogrodzenia działki od strony boiska,
- dwie bramki o wym. 318 x 209 x 60 cm,

PIŁKOCHWYTY

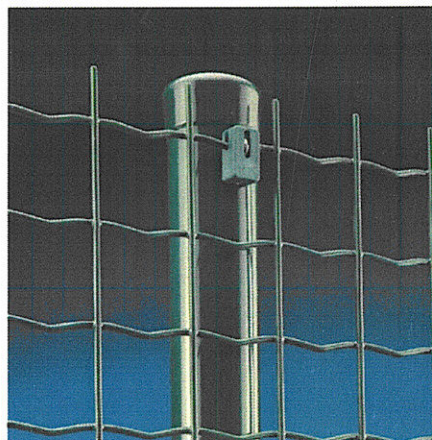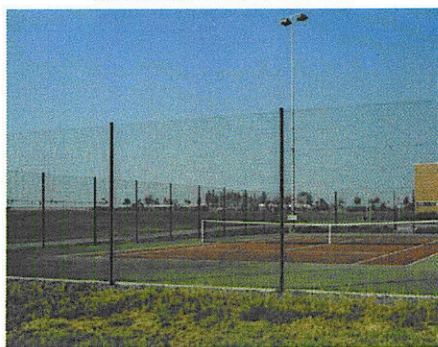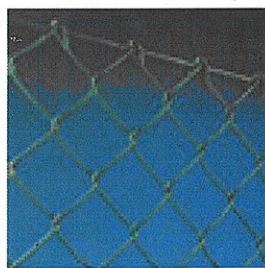

SIATKI PLECIONE I WĘZŁOWE

RESITOR

Stabilna a jednocześnie elastyczna siatka w rolkach o oczkach w kształcie rombu.

Zachowuje kształt i elastyczność.

Do profesjonalnego grodzenia ogrodów, posesji, placów zabaw, boisk sportowych, kortów tenisowych oraz terenów przemysłowych.

Dostępne w różne wymiary oczek i średnice drutów.

SŁUPY OKRĄGŁE

Stalowe słupki o przekroju okrągłym, ocynkowane i powleczone metodą proszkową, zakończone kapturkiem z logo Betafence. Stosowane do wszystkich siatek w rolkach.

Firma Usługowa **BRAM-POINT**

42-500 Będzin, ul.27 stycznia 35



bram-point07@wp.pl

Fax: (032) 265-41-64


Tel: 0-792 221-068

BRAMKA

Numer katalogowy	-	11570
Nazwa produktu	-	Bramka
Wymiary	-	318x60 cm
Całkowita wysokość	-	209 cm
Zapasowe części	-	dostępne

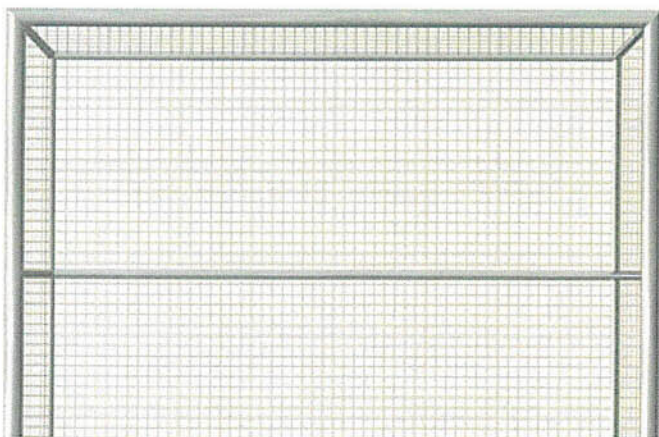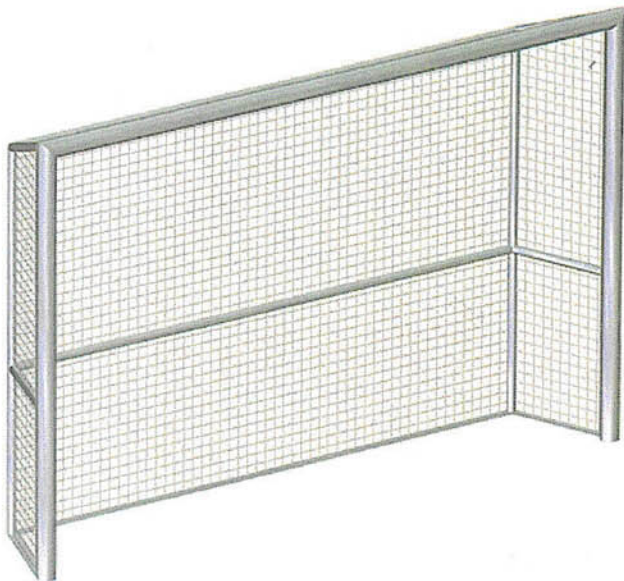

209 cm

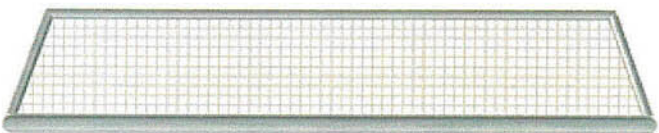

60 cm



318 cm



STAROSTWO POWIATOWE
W CZĘSTOCHOWIE
Wydział Administracji
Architektoniczno-Budowlanej

Załącznik Nr. 1 do decyzji
03.09.2010
z dnia 03.09.2010
podpis




LEGENDA:

- 1 ISTN. BUDYNEK SZKOŁY
- 2 ISTN. BUDYNEK PRZEDSZKOLA
- 3 TERENY ZIELENI
- 4 POWIERZCHNIA UTWARDZONA
- 5 BOISKO WIELOFUNKCYJNE (21x40m)
- OBRZEŻE BOISKA
- KDP TEREN DROGI POWIATOWEJ
- PROJEKTOWANE PIŁKOCCHWYTY

KDP S1006


KDP S1116

PRACOWNIA PROJEKTOWA 42-260 CZĘSTOCHOWA UL. BUSOŁOWA 4C TEL. 034 3218-432 ODDZIAŁ: 42-260 CZĘSTOCHOWA UL. SOBIESIEGO 9 TEL. 0802 996 906	NAZWA OBIEKTU	BUDOWA BOISK SPORTOWYCH PRZY SZKOLE W LGOCIE MAŁEJ		faza - projekt bud.
	ADRES BUDOWY	LGOTA MAŁA ul. Szkolna 1/3 działka numer ewid. 2144/2		
	TEMAT RYSUNKU	ZAGOSPODAROWANIE DZIAŁKI		rys. nr 1
INWESTOR	SZKOŁA PODSTAWOWA W LGOCIE MAŁEJ			skala 1:500
	imię i nazwisko	specjalność	numer upr. budowl.	data podpis
Projektował	mgr inż. Piotr Kędziński	architektoniczna	9/07/SLOKK	10.2009
Opracowała	mgr inż. arch. Marta Wolczyk	architektoniczna		10.2009

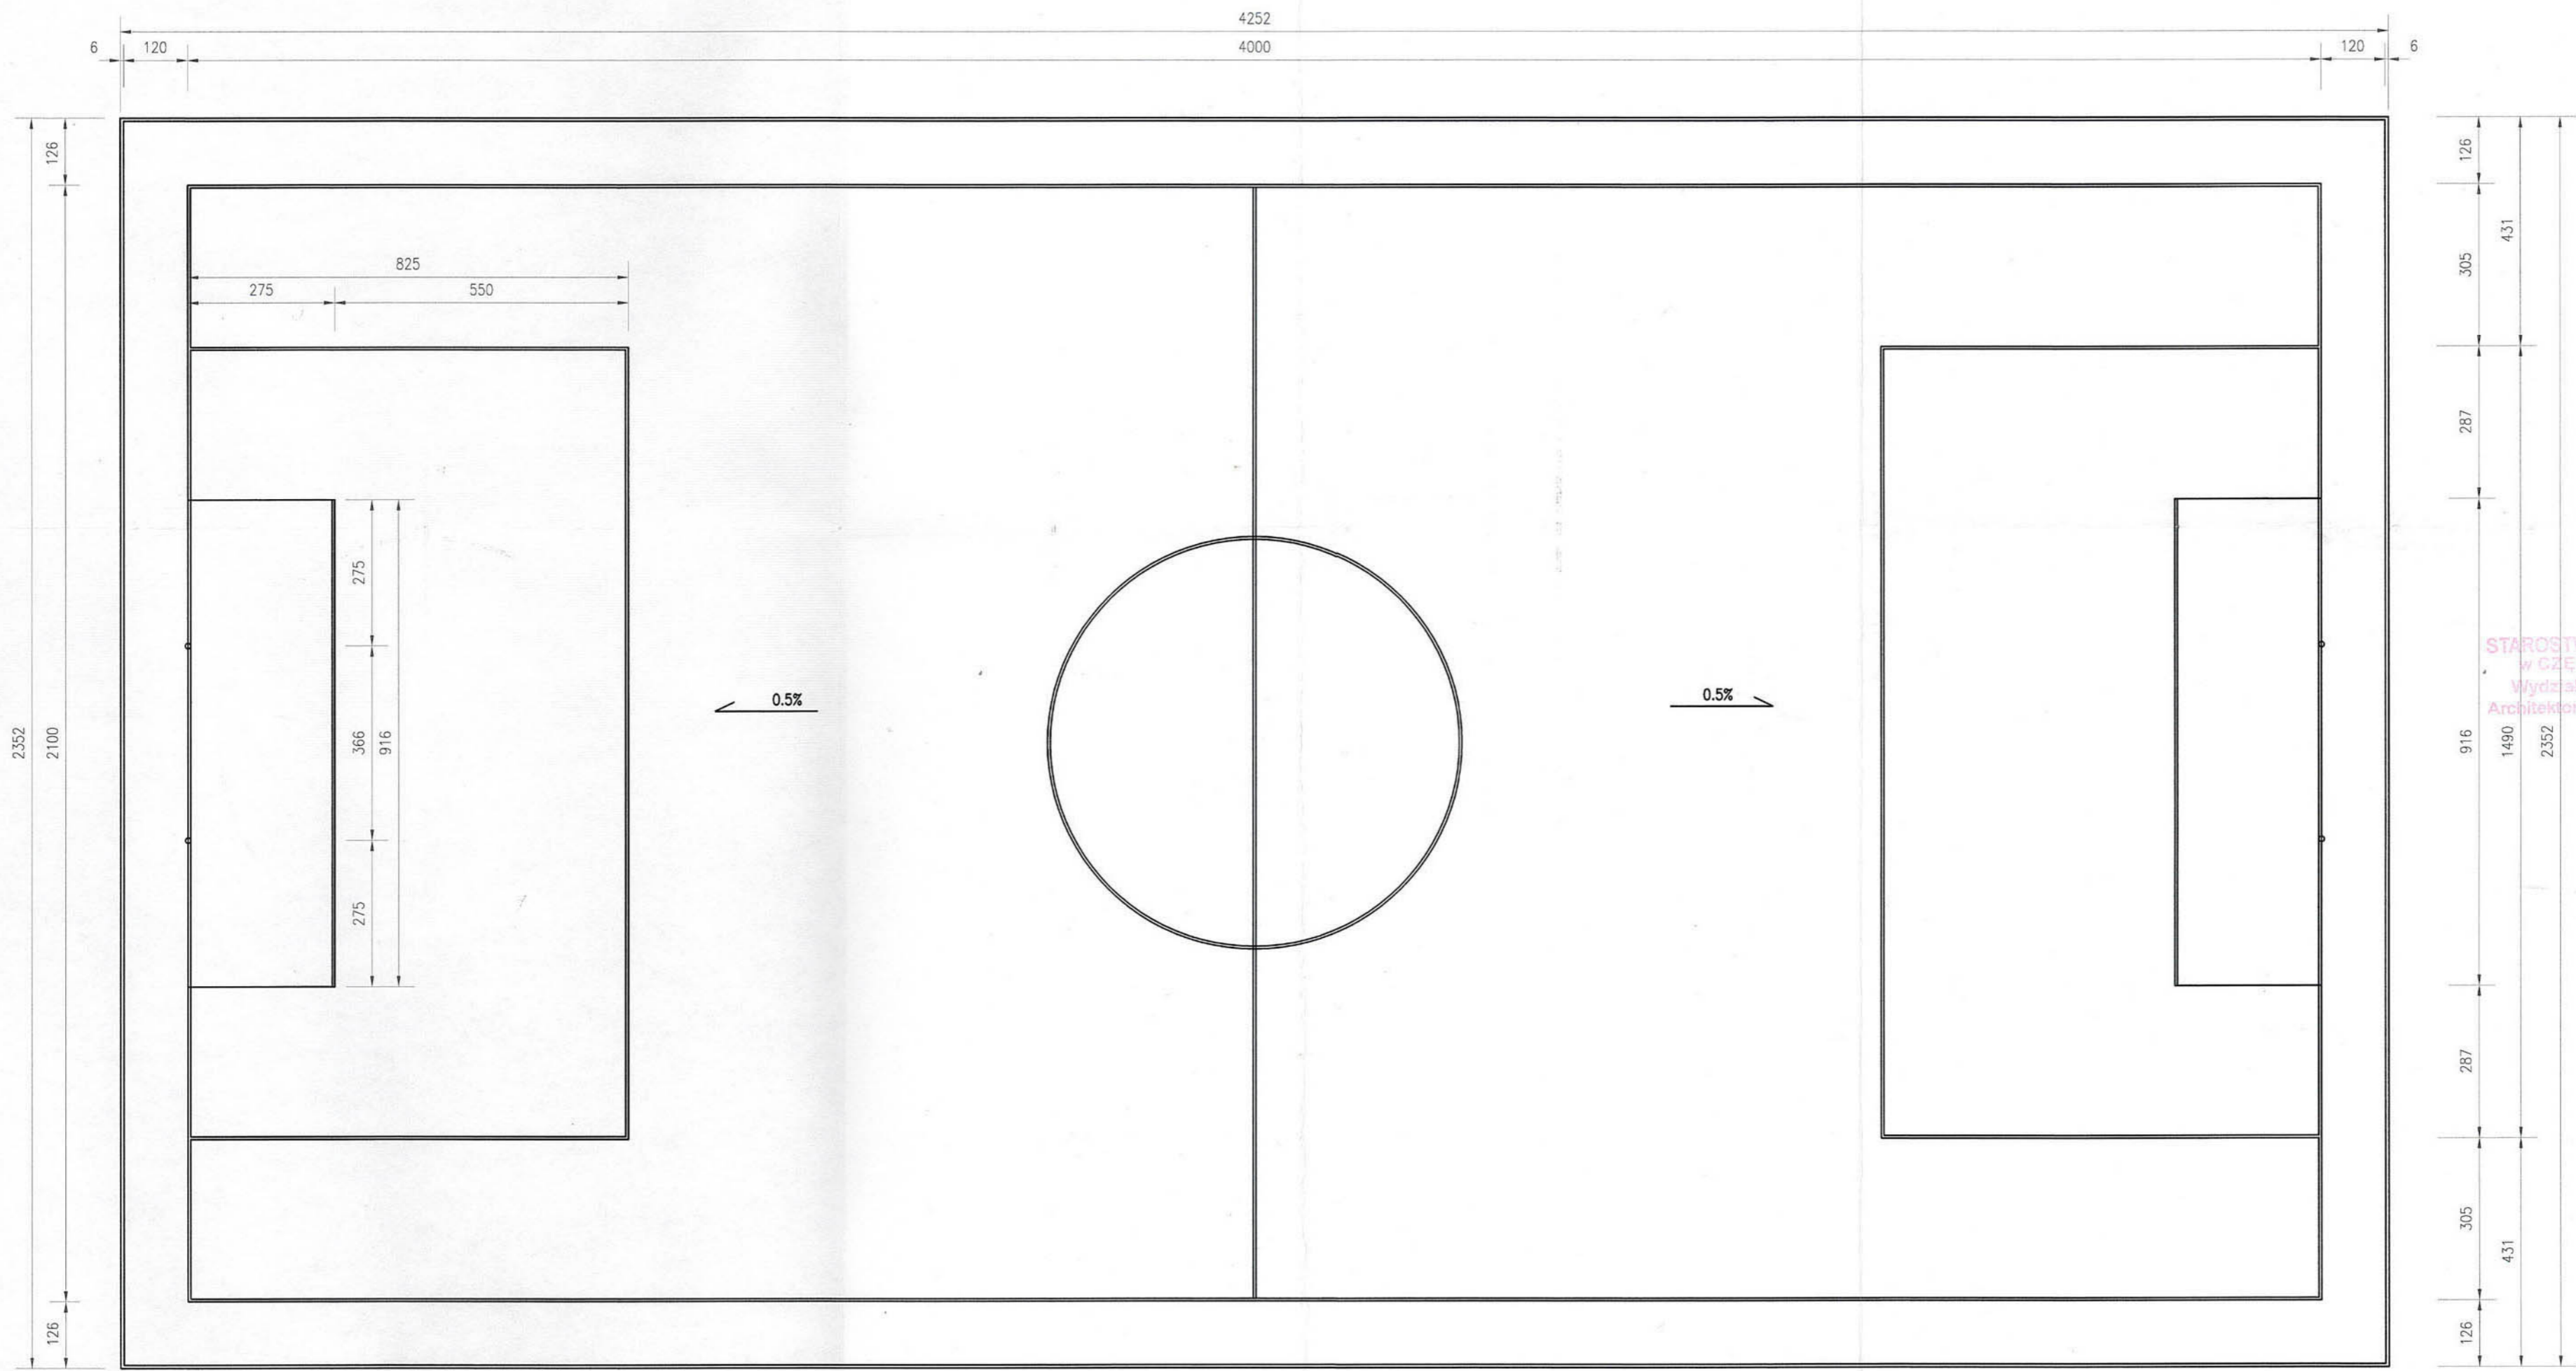

STAROSTWO POWIATOWE
w CZĘSTOCHOWIE
Wydział Inżynierii
Architektoniczno-Budowlanej

PRZEKRÓJ A-A PRZEZ PŁYTĘ BOISKA WIELOFUNKCYJNEGO skala 1:25

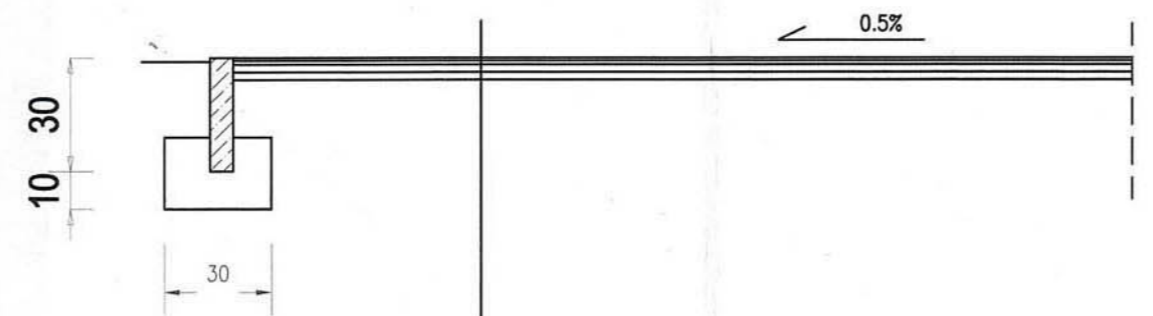

- NAWIERZCHNIA TRAWA SYNTETYCZNA
- WARSTWA WYRÓWNUJĄCA Z MIAŁU KAMIENNEGO
- WARSTWA GÓRNA PODBUDOWY Z KRUSZYWA ŁAMANEGO
- WARSTWA DOLNA PODBUDOWY Z KRUSZYWA ŁAMANEGO
- WARSTWA ODSĄCZAJĄCA Z PIASKU

PRACOWNIA PROJEKTOWA <small>42-280 CZĘSTOCHOWA UL. BUSOŁOWA 4C TEL. 034 3218-432 00024: 42-200 CZĘSTOCHOWA UL. SOBIESKIEGO 9 TEL. 0502 088 906</small>	NAZWA OBIEKTU	BUDOWA BOISKA SPORTOWEGO PRZY SZKOLE W LGOCIE MAŁEJ		faza - projekt bud.	
	ADRES BUDOWY	LGOTA MAŁA ul. Szkolna działka numer ewid. 5497			
TEMAT RYSUNKU	RZUT BOISKA WIELOFUNKCYJNEGO				rys. nr 2
INWESTOR	GMINA KRUSZYNA				skala 1:100
Projektował	imię i nazwisko	specjalność	numer upr. budowl.	data	podpis
Opracowała	mgr inż. Piotr Kędzierski	architektoniczna	9/07/SLOKK	08.2010	
	mgr inż. arch. Marta Walczyk	architektoniczna		08.2010	



**IZBA ARCHITEKTÓW
RZECZYPOSPOLITEJ POLSKIEJ**

Śląska Okręgowa Rada Izby Architektów

ZAŚWIADCZENIE - ORYGINAŁ
(wypis z listy architektów)

Śląska Okręgowa Rada Izby Architektów zaświadcza, że:

MGR INŻ. ARCH. PIOTR TOMASZ KĘDZIERSKI

posiadający kwalifikacje zawodowe do pełnienia samodzielnych funkcji technicznych w budownictwie w specjalności architektonicznej i w zakresie posiadanych uprawnień nr **9/07/SLOKK**, jest wpisany na listę członków Śląskiej Okręgowej Izby Architektów pod numerem: **SL-1235**.

Członek czynny od: 2007-10-01 00:00:00 r.

Data i miejsce wygenerowania zaświadczenia: 22-06-2010 r. Katowice.

Zaświadczenie jest ważne do dnia: **30-06-2011 r.**

Podpisano elektronicznie w systemie informatycznym Izby Architektów RP przez:
Michał Buszek, Przewodniczący Okręgowej Rady Izby Architektów.

Nr weryfikacyjny zaświadczenia:

SL-1235-B779-476F-6329-2Y94

Dane zawarte w niniejszym zaświadczeniu można sprawdzić podając nr weryfikacyjny zaświadczenia w publicznym serwisie internetowym Izby Architektów: www.izbaarchitektow.pl lub kontaktując się bezpośrednio z właściwą Okręgową Izbą Architektów.

Za zgodność
z oryginałem


 IZBA ARCHITEKTÓW
 PRZYJAZDZU I TURYSTYKI

 ŚLĄSKA OKRĘGOWA IZBA ARCHITEKTÓW
 OKRĘGOWA KOMISJA KWALIFIKACYJNA

 STAROSTWO POWIATOWE
 w CZĘSTOCHOWIE
 Wydział Administracji
 Architektoniczno-Budowlanej

L.dz. 115/SL/OJK/2007

Katowice, dnia 27 czerwca 2007r.

Sygnatura akt: OKK/Up/B/17/04/II

DECYZJA 907/SLOJK

Na podstawie art. 12 ust. 1 pkt 1 i ust. 2, art. 13 ust. 1 pkt 1 i art. 14 ust. 1 pkt 1 ustawy z dnia 7 lipca 1994 r. - Prawo budowlane (tekst jednolity: Dz. U. z 2003 r. Nr 207, poz. 2016; dalsze zmiany: Dz. U. z 2004 r. Nr 6, poz. 41, Nr 92, poz. 881, Nr 93, poz. 888 i Nr 96, poz. 959, z 2005 r. Nr 113, poz. 954, Nr 163, poz. 1362 i 1364 oraz Nr 169, poz. 1419 oraz z 2006 r. Nr 12, poz. 63), art. 11 i 24 ust. 1 pkt 2 ustawy z dnia 15 grudnia 2000 r. o samorządach zawodowych architektów, inżynierów budownictwa oraz urbanistów (Dz. U. z 2001 r. Nr 5, poz. 42, z 2002 r. Nr 23, poz. 221 i Nr 153, poz. 1271 i Nr 240, poz. 2052, z 2003 r. Nr 124, poz. 1152 i Nr 190, poz. 1864, z 2004 r. Nr 141, poz. 1492 oraz z 2005 r. Nr 150, poz. 1247), oraz art. 104 i 107 § 1 i 4 ustawy z dnia 14 czerwca 1960 r. - Kodeks postępowania administracyjnego (tekst jednolity: Dz. U. z 2000 r. Nr 98, poz. 1071; dalsze zmiany: Dz. U. z 2001 r. Nr 49, poz. 509, z 2002 r. Nr 113, poz. 984, Nr 153, poz. 1271, i Nr 169, poz. 1387, z 2003 r. Nr 130, poz. 1188, z 2004 r. Nr 162, poz. 1692 oraz z 2005 r. Nr 64, poz. 565 i Nr 78, poz. 682) stwierdza się, że

Pan inż. arch. Piotr Kędzierski posiada odpowiednie wykształcenie techniczne i praktykę zawodową i nadaje się Uprawnienia budowlane w specjalności architektonicznej do projektowania bez ograniczeń.

Decyzja niniejsza jako uwzględniająca w całości żądanie strony nie wymaga uzasadnienia.

Od decyzji przysługuje Panu odwołanie do Krajowej Komisji Kwalifikacyjnej Izby Architektów. Odwołanie wnosi się za pośrednictwem organu, który wydał decyzję tj. Okręgowej Komisji Kwalifikacyjnej Śląskiej Okręgowej Izby Architektów, w terminie 14 dni od dnia doręczenia decyzji.

mgr inż. arch. Wojciech Podleski

dr hab. inż. arch. Krzysztof Gasiński


mgr inż. arch. Jurek Jurecki

dr inż. arch. Zygmunt Konopka

mgr inż. arch. Maciej Piwowarczyk

mgr inż. arch. Stanisław Rostkowski

dr inż. arch. Jerzy Winczek

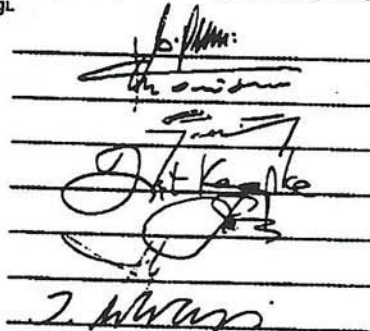

Otrzymują:

 1. Pan Piotr Kędzierski
 ul. Busułowa 4c, 42-280 Częstochowa

2. Gdy decyzja stanie się ostateczna:

1) Główny Inspektor Nadzoru Budowlanego - w celu wpisania do centralnego rejestru osób posiadających uprawnienia budowlane.

2) Okręgowa Rada Izby Architektów.

3. nn

 40-096 Katowice, ul. 3 Maja 11. Tel.: (0-32) 25 30 127. Fax: (0-32) 25 30 682. E-mail: slaska@izbaarchitektow.pl Http://www.slaska.iarp.pl
 NIP 954-24-06-677 Regon: 017486395-00139 Konto: PKO BP S.A. O/Katowice Nr 26 1020 2313 0090 3492 0020 33 5

 Za zgodność
 z oryginałem