

Kruszyna, dnia 29.09.2006 r.

Nr III. 2211-6/2006

Dotyczy: przetargu nieograniczonego dla zamówienia poniżej 60.000 EURO na opracowanie dokumentacji projektowo – kosztorysowej, oraz pełnienie nadzoru autorskiego dla zadania pod nazwą: „Budowa sali gimnastycznej wraz z zapleczem socjalnym i wyposażeniem w podstawowe urządzenia sportowe przy Szkole Podstawowej w Widzowie”.

Odpowiedź na pytania do specyfikacji istotnych warunków zamówienia

W związku ze złożonymi pytaniami do specyfikacji istotnych warunków zamówienia na podstawie art. 38 ust. 2 ustawy z dnia 29 stycznia 2004 r. – Prawo zamówień publicznych (Dz.U. Nr 19, poz. 177 z późn. zm.) przedstawiam złożone pytania i udzielam odpowiedzi:

Pytanie 1:

„Ile wynosi powierzchnia zabudowy i kubatura budynku gospodarczego przeznaczonego do rozbiórki?”

Odpowiedź:

Powierzchnia zabudowy: ok. 62,0 m²

Kubatura: ok. 169,0 m³

Pytanie 2:

„Jaka będzie powierzchnia terenu objęta planem zagospodarowania?. Proszę podać wymiary w hektarach.”

Odpowiedź:

Powierzchnia terenu: 0,7868 ha

W związku z pytaniem odnośnie powierzchni objętej planem zagospodarowania terenu, do niniejszej odpowiedzi dołącza się mapę sytuacyjno wysokościową będącą załącznikiem do decyzji o ustaleniu lokalizacji inwestycji celu publicznego.

Zważywszy, iż uwzględnienie powyższych wyjaśnień w treści przygotowanych przez Państwa ofert nie wymaga dodatkowego nakładu pracy, dotychczasowy termin składania ofert, tj. dnia 05 października 2006 r. o godz. 10⁰⁰ nie ulega zmianie.

Załącznik 1 – Mapa sytuacyjno wysokościowa

Z poważaniem

WÓJT
mgr Bogusław Melczarek

ZALĄCZNIK NR 1

**DO DECYZJI O USTALENIU LOKALIZACJI
INWESTYJCJI CELU PUBLICZNEGO**

nr CP4/2006

z dnia 04.08.2006r.

STAROSTA CZĘŚĆ
POWIATOWY OŚRODEK
GEODEZYJNY

Starosta cz. 1992

adres 512 132 024

2006-08-08


Załącznik Nr 1
do pisma Urzędu Gminy Kruszyca

Nr 11.2211-6/06 z dnia 29.09.2006r.

2006-08-08

mgr Bogusław Mielczarek

MAPA
SYTYACyjNA O WYSOKOŚCIOWA
SKALA 1:1000
Wielozob
512 132 024

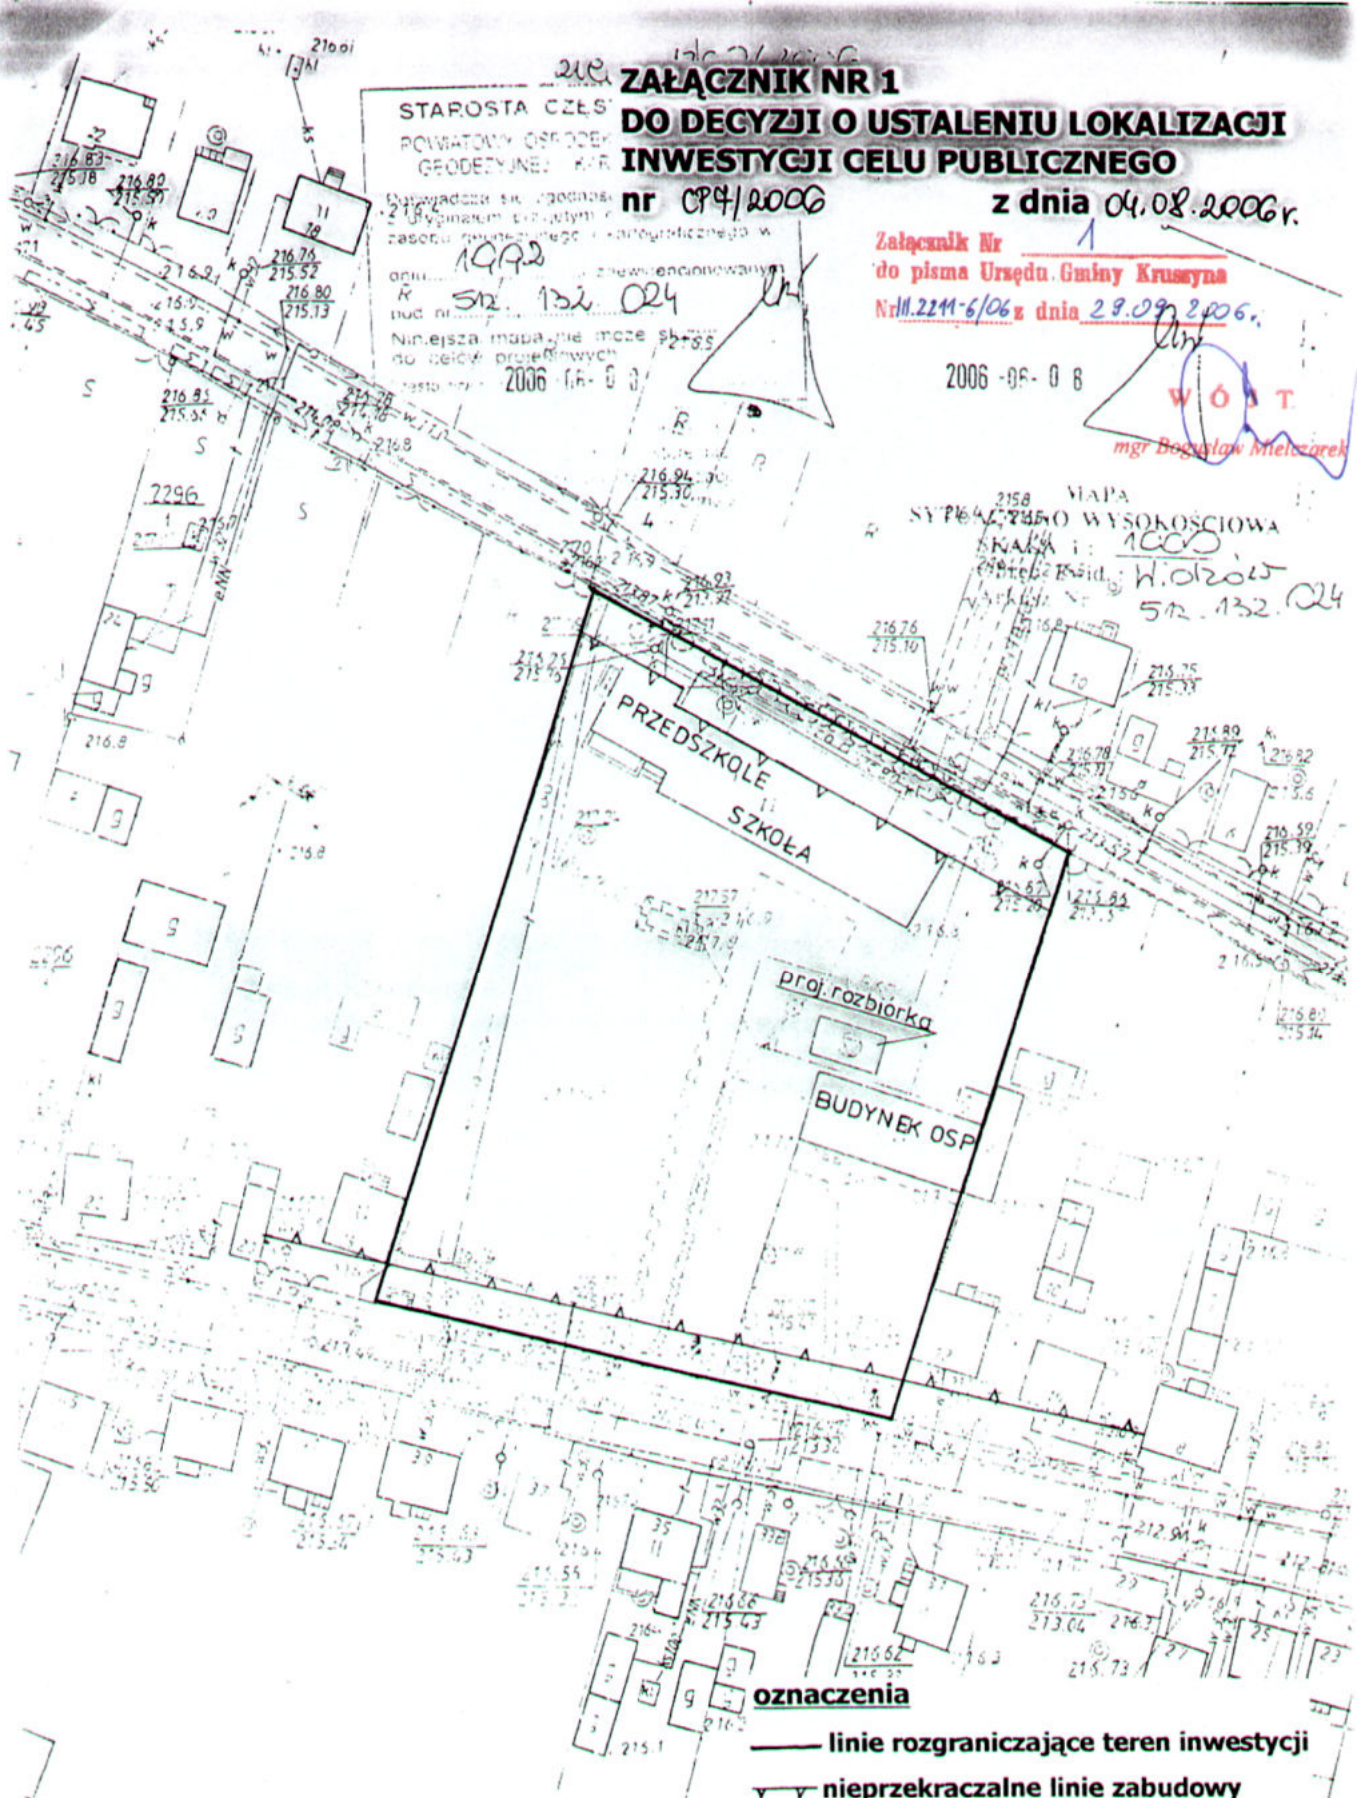

oznaczenia

- linie rozgraniczające teren inwestycji
- ▼ nieprzekraczalne linie zabudowy