


Starostwo Powiatowe
w Częstochowie

Załącznik nr 6

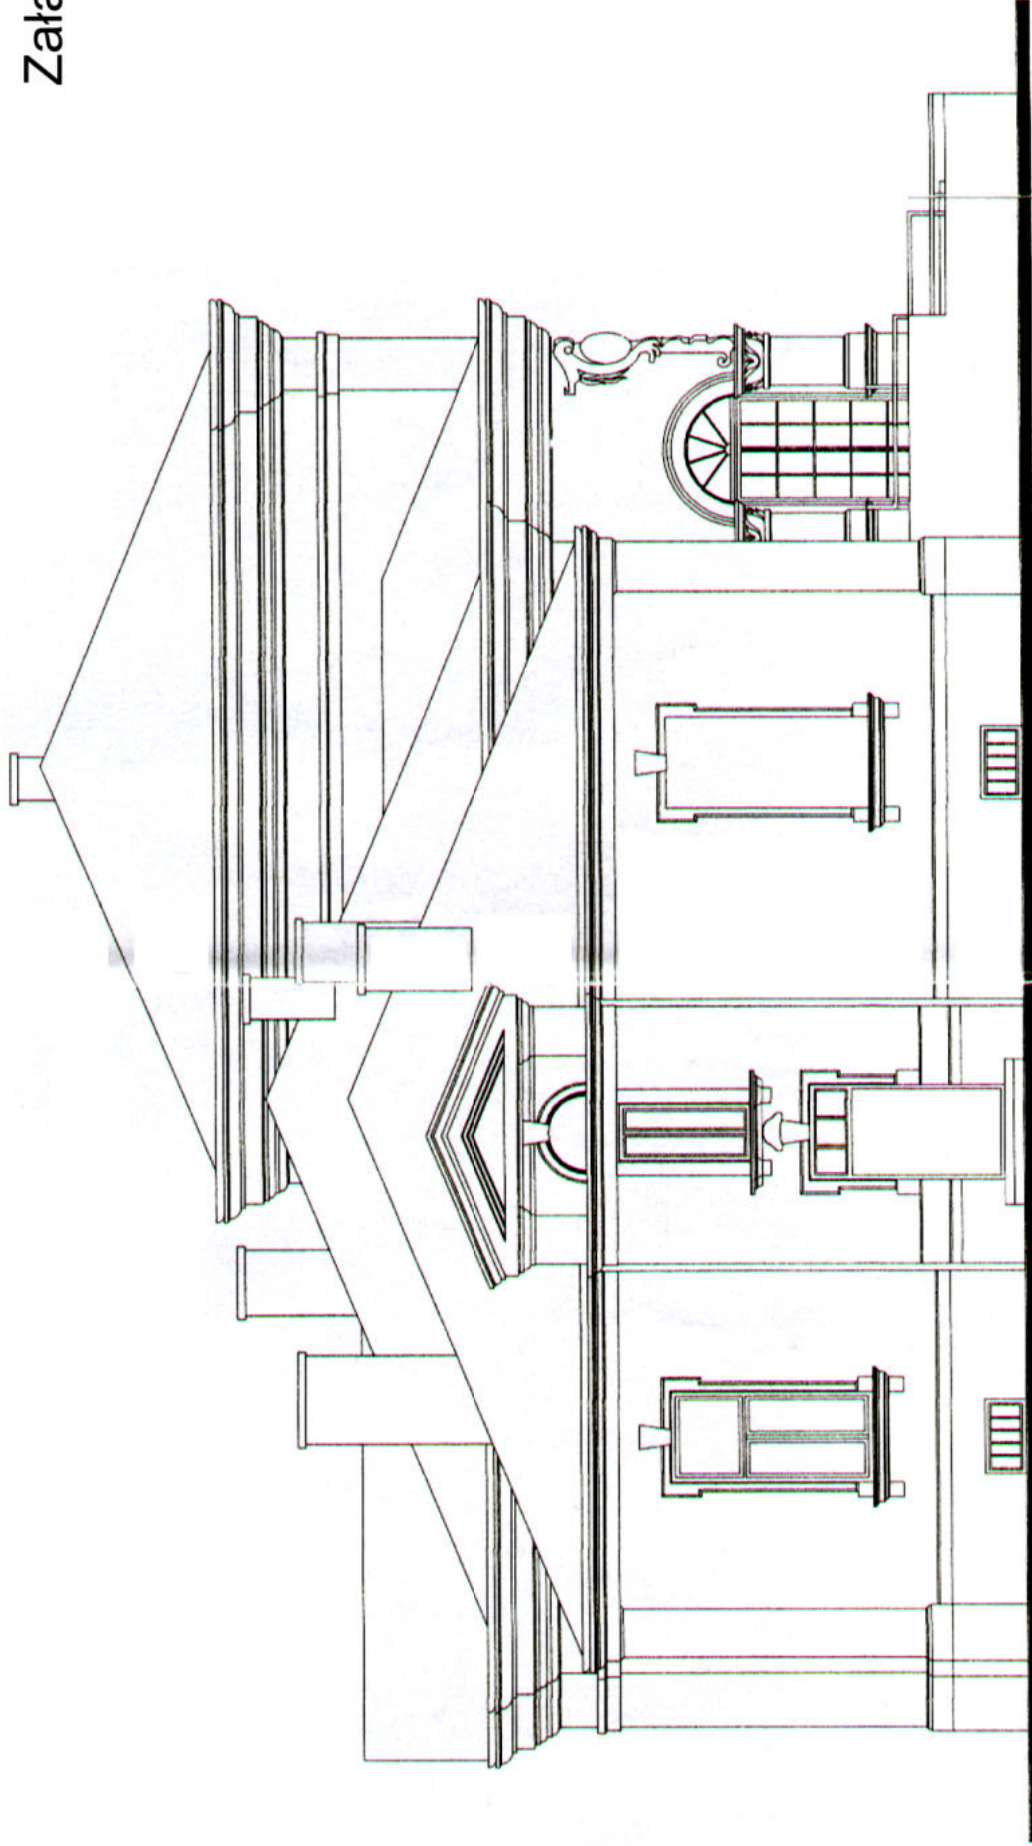


Wojewódzki
Urząd Ochrony Zabytków
w Katowicach
Delegatura w Częstochowie
42-217 Częstochowa, ul. Mirowska 8
tel./fax 365-16-38

architekt
Beata Konieczniak Jędruszek
uprawnienia do projektowania w specjalności
architektonicznej bez ograniczeń nr 105/98
Łódzka Okręgowa Izba Architektów
Nr LO 0468

architekt
Beata Konieczniak Jędruszek
uprawnienia do projektowania w specjalności
architektonicznej bez ograniczeń nr 105/98
Łódzka Okręgowa Izba Architektów
Nr LO 0468

INWESTOR	PROJEKT BUDOWLANY		
ADRES	GMINA KRUSZYNA KRUSZYNA POW. CZĘSTOCHOWSKI, WOJ. ŚLĄSKIE		
TREŚĆ RYSUNKU	ELEWACJA ZACHODNIA		
PROJEKTOWAŁA	mgr inż. arch. BEATA KONIECZNIAK JĘDRUSZEK nr upr. 105 / 98	DATA 08.10.03 r.	SKALA 1 : 100
			NR RYS. 23

Załącznik nr 6

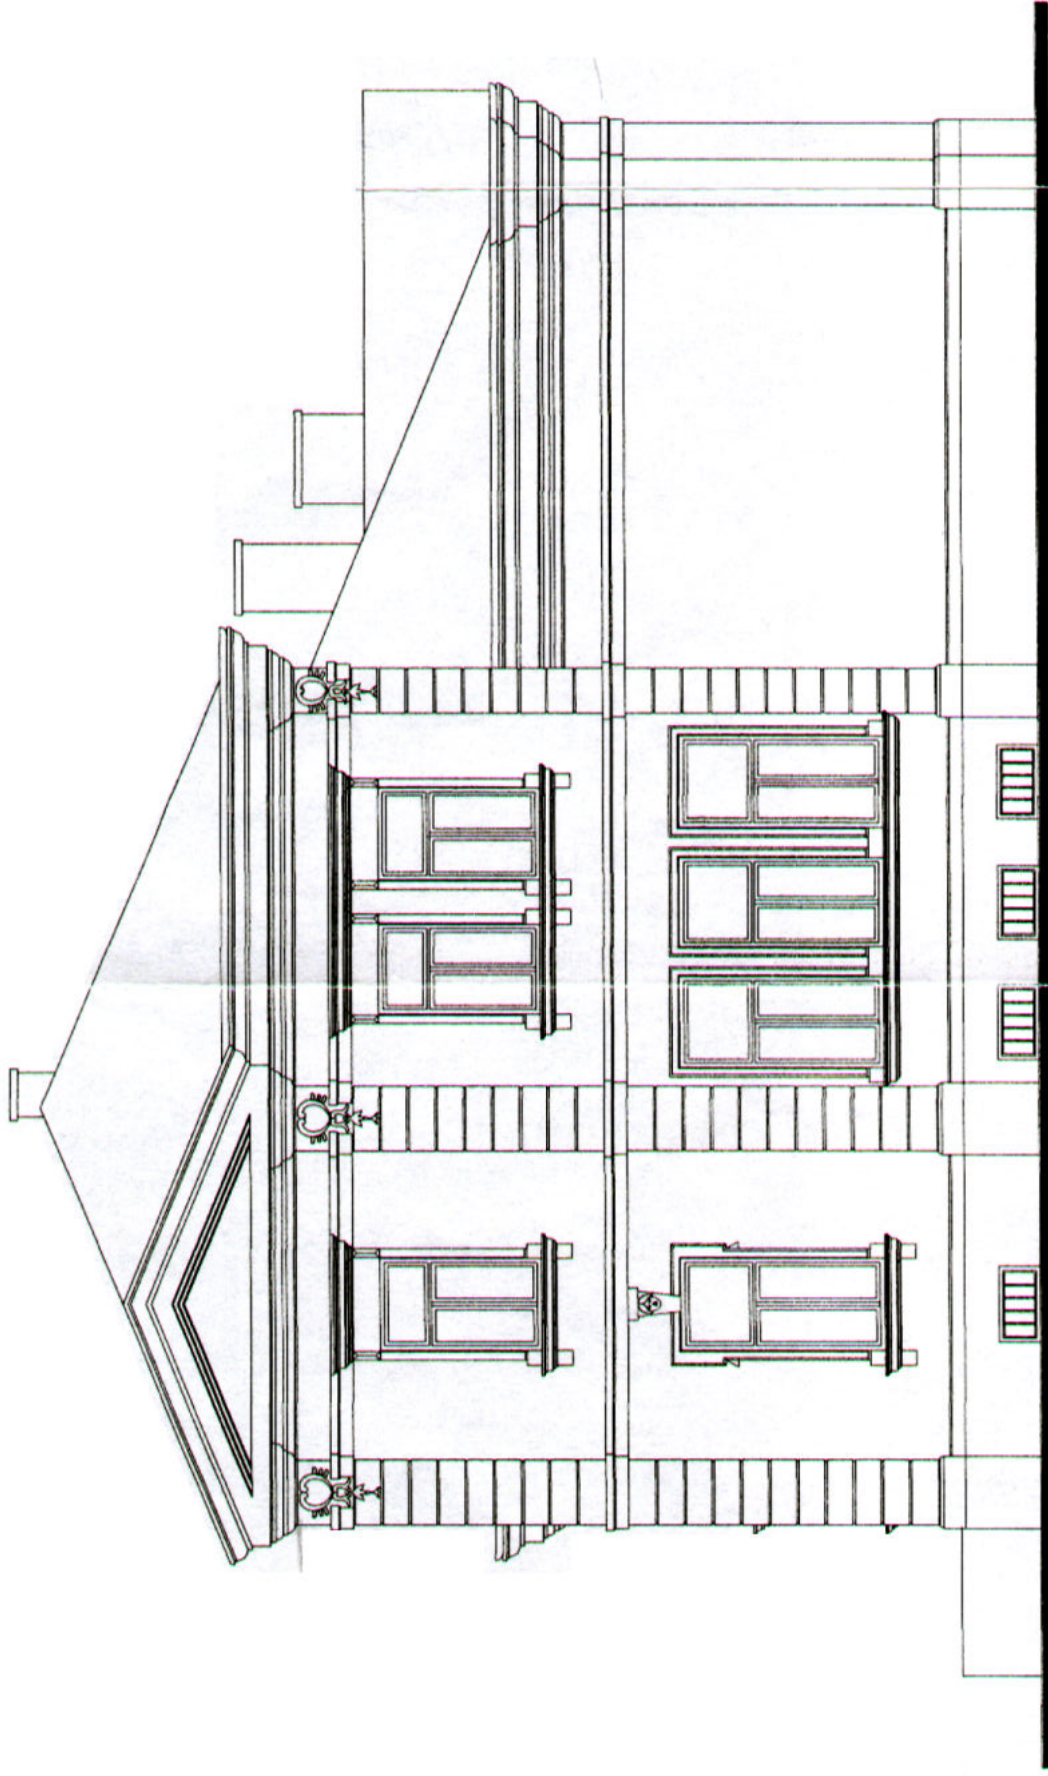


Projekt
Beata Konieczniak Jedruszek
 uprawniona do wykonywania w specjalności
 architektura w woj. śląskim, licencja nr 105/98
 ul. Ozka Okręgowa 25B Architektów
 Nr LO 0468

wojewódzki
 województwo śląskie
 w Katowicach
 Delegatura w Częstochowie
 42-217 Częstochowa, ul. Mirowska 6
 tel./fax 303-16-38

PROJEKT BUDOWLANY	
INWESTOR	GMINA KRUSZYNA
ADRES	KRUSZYNA POW. CZĘSTOCHOWSKI, WOJ. ŚLĄSKIE
TREŚĆ RYSUNKU	ELEWACJA WSCHODNIA
PROJEKTOWAŁA	BEATA KONIECZNIK-JEDRUSZKA
	mgr inż. arch. nr upr. 105 / 98
	DATA 08.2003 r.
	SKALA 1:100
	NR. RYS. 22

Załącznik nr 6

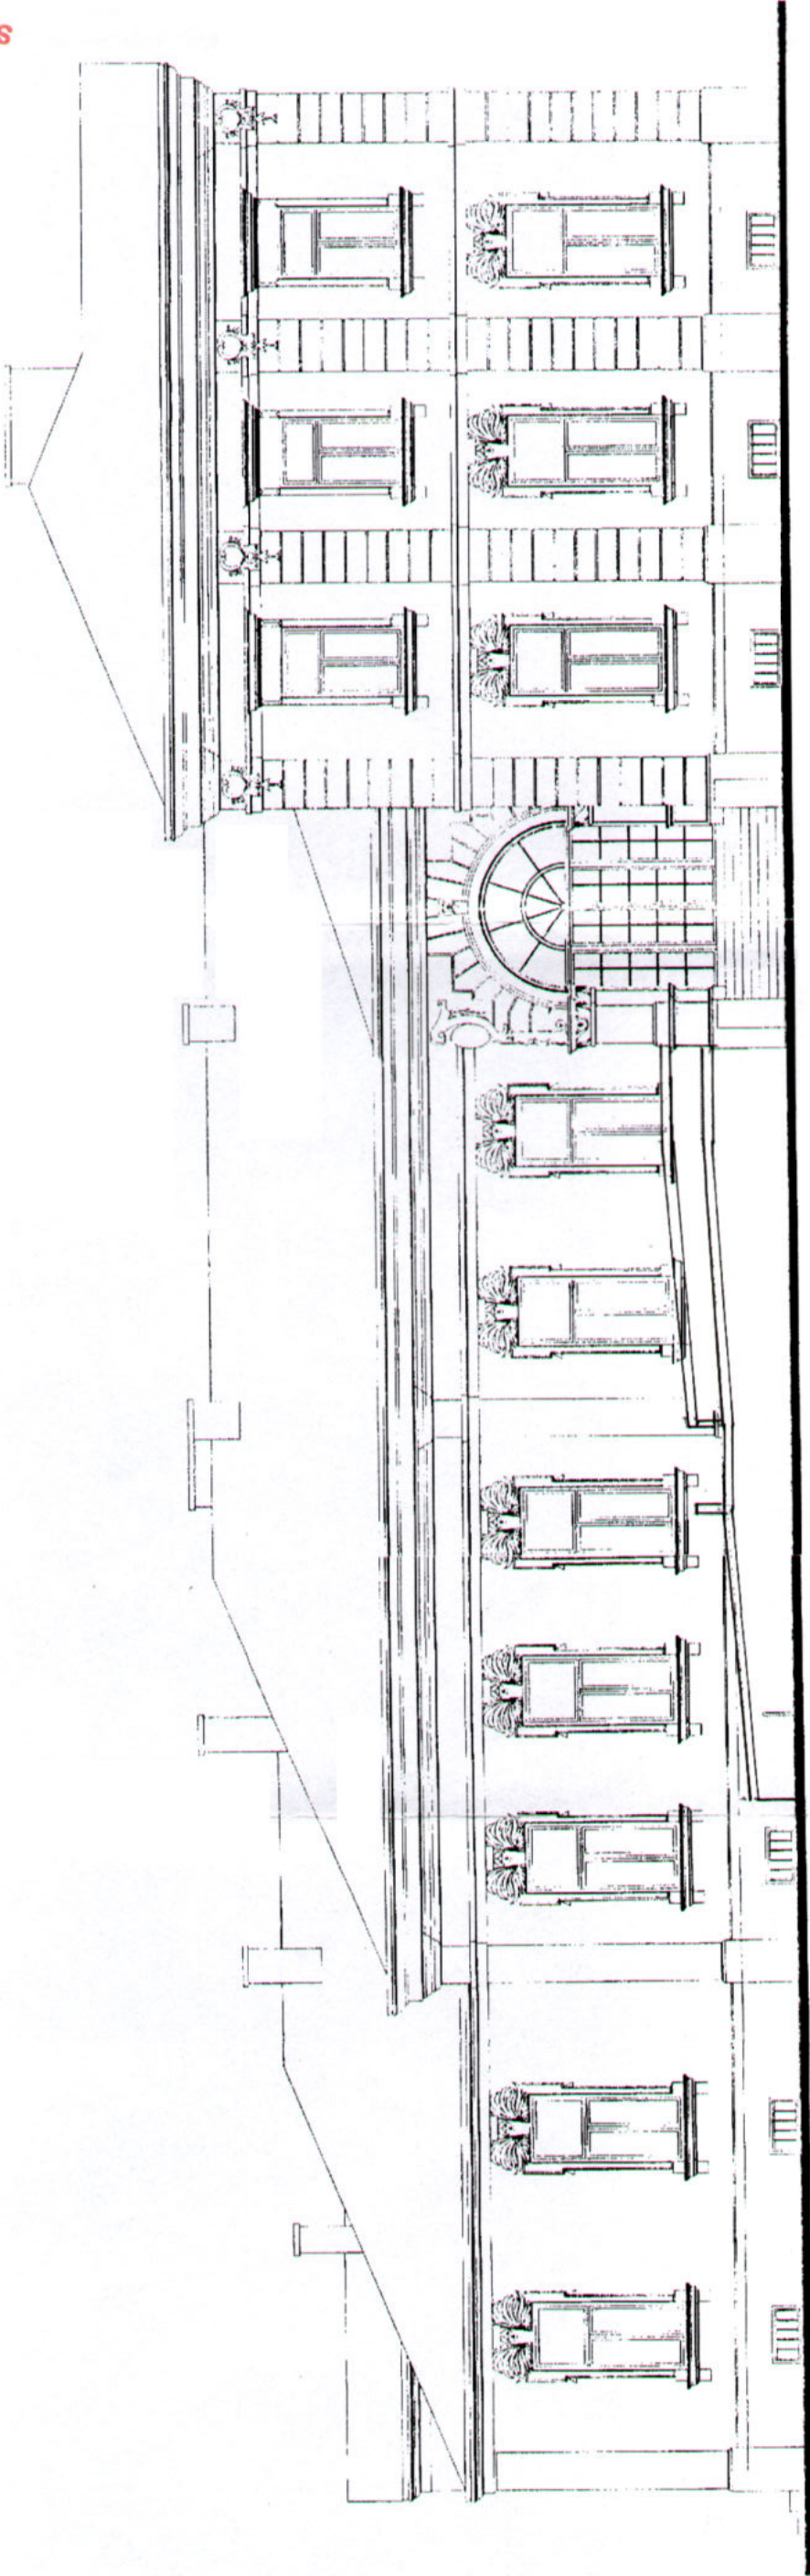

Wojewódzki
Urząd Ochrony Zabytków
w Katowicach
Kancelaria w Częstochowie,
42-217 Częstochowa, ul. Mirowska 8
tel./fax 3 65-10-38


Urząd Ochrony Zabytków
Kancelaria
42-217 Częstochowa, ul. Mirowska 8
tel./fax 3 65-10-38

Beata Konieczniak-Jędruszek
mgr inż. arch.
Biuro Architektoniczne
w Częstochowie
ul. J. Piłsudskiego 105/106
42-217 Częstochowa
tel./fax 3 65-10-38

PROJEKT BUDOWLANY	
INWESTOR	GINIA KRUSZYNA
ADRES	KRUSZYNA POW. CZĘSTOCHOWSKI, WOJ. ŚLĄSKIE
TRESC RYSUNKU	ELEWACJA POŁUDNIOWA
PROJEKTOWAŁA	BEATA KONIECZNIAK-JĘDRUSZEK
DATA	08.02.03
SKALA	1 : 100
NR RYS.	25

Starostwo Powiatowe
w Częstochowie

Załącznik nr 6

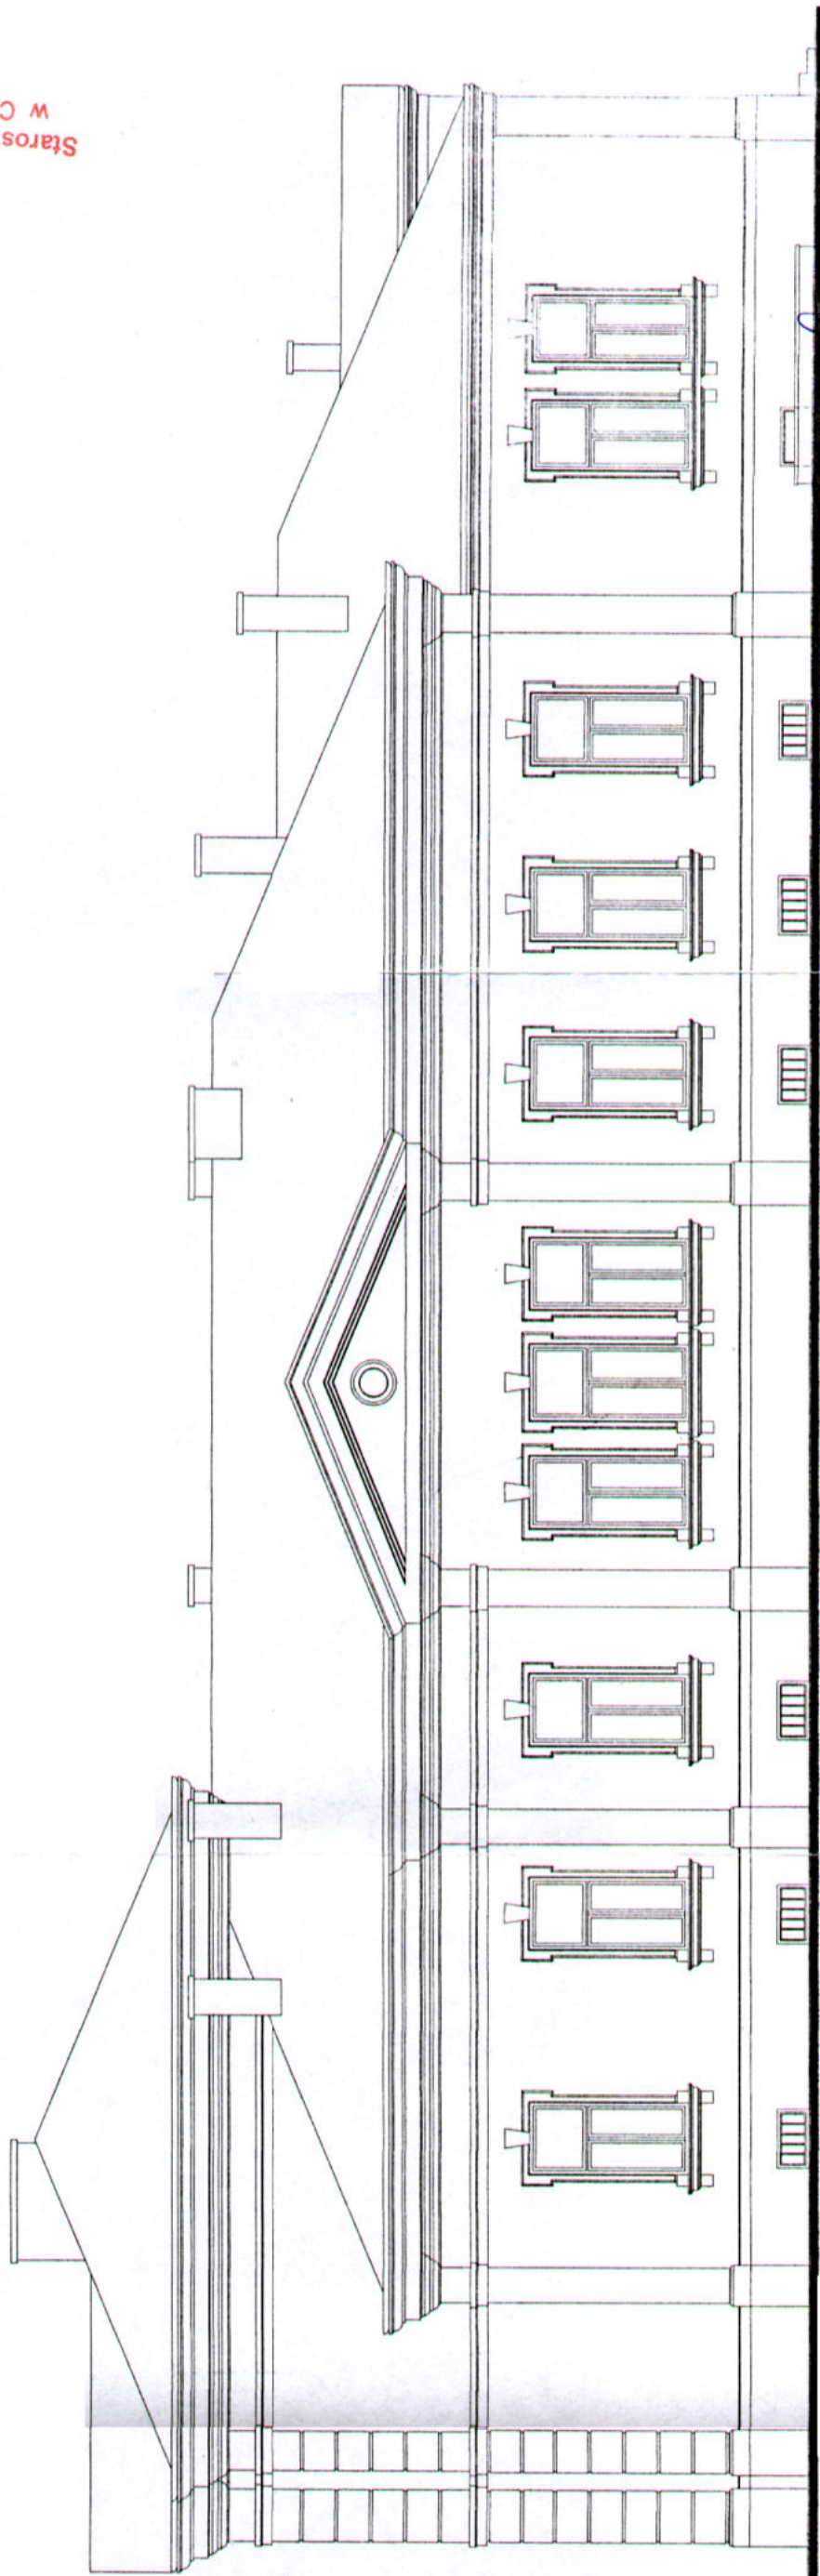

Beata Koniecznik-Jędruszek
uprawniona do projektowania w specjalności
architektoniczno-urbanistycznej, nr 105/98
Lubuska Okręgowy Związek Architektów
Nr LO 9468

Wojewódzki
Urząd Ochrony Zabytków
w Katowicach
Delegatura w Częstochowie
42-217 Częstochowa, ul. Mirowska 8
tel./fax 365-16-38

PROJEKT BUDOWLANY	
INWESTOR	GMINA KRUSZYNA
ADRES	KRUSZYNA POW. CZĘSTOCHOWSKI, WOJ. ŚLĄSKIE
TREŚĆ RYSUNKU	ELEWACJA PÓLNOCA
PROJEKTOWAŁA	BEATA KONIECZNIK-JĘDRUSZEK
	mgr/ inż arch nr upr. 105/98
	DATA 03.2003 r.
	SKALA 1:100
	NR RYS. 24