


**SCHEMATY RYSUNKÓW DO
STUDIUM WYKONALNOŚCI
MODERNIZACJI OŚWIETLENIA
DROGOWEGO
(OBSZAR ENION)**

II. Dłw.
 8 oprawy
 Pz = 0,56 kW.

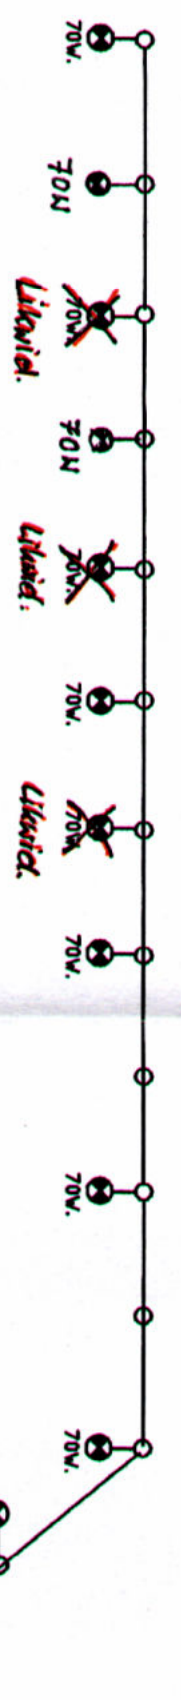

I. Dłw.
 2 oprawy
 7 oprawy
 Pz = 0,84 kW.


dr. powiat.




Stacja transformator.
 Baby S-425.




001

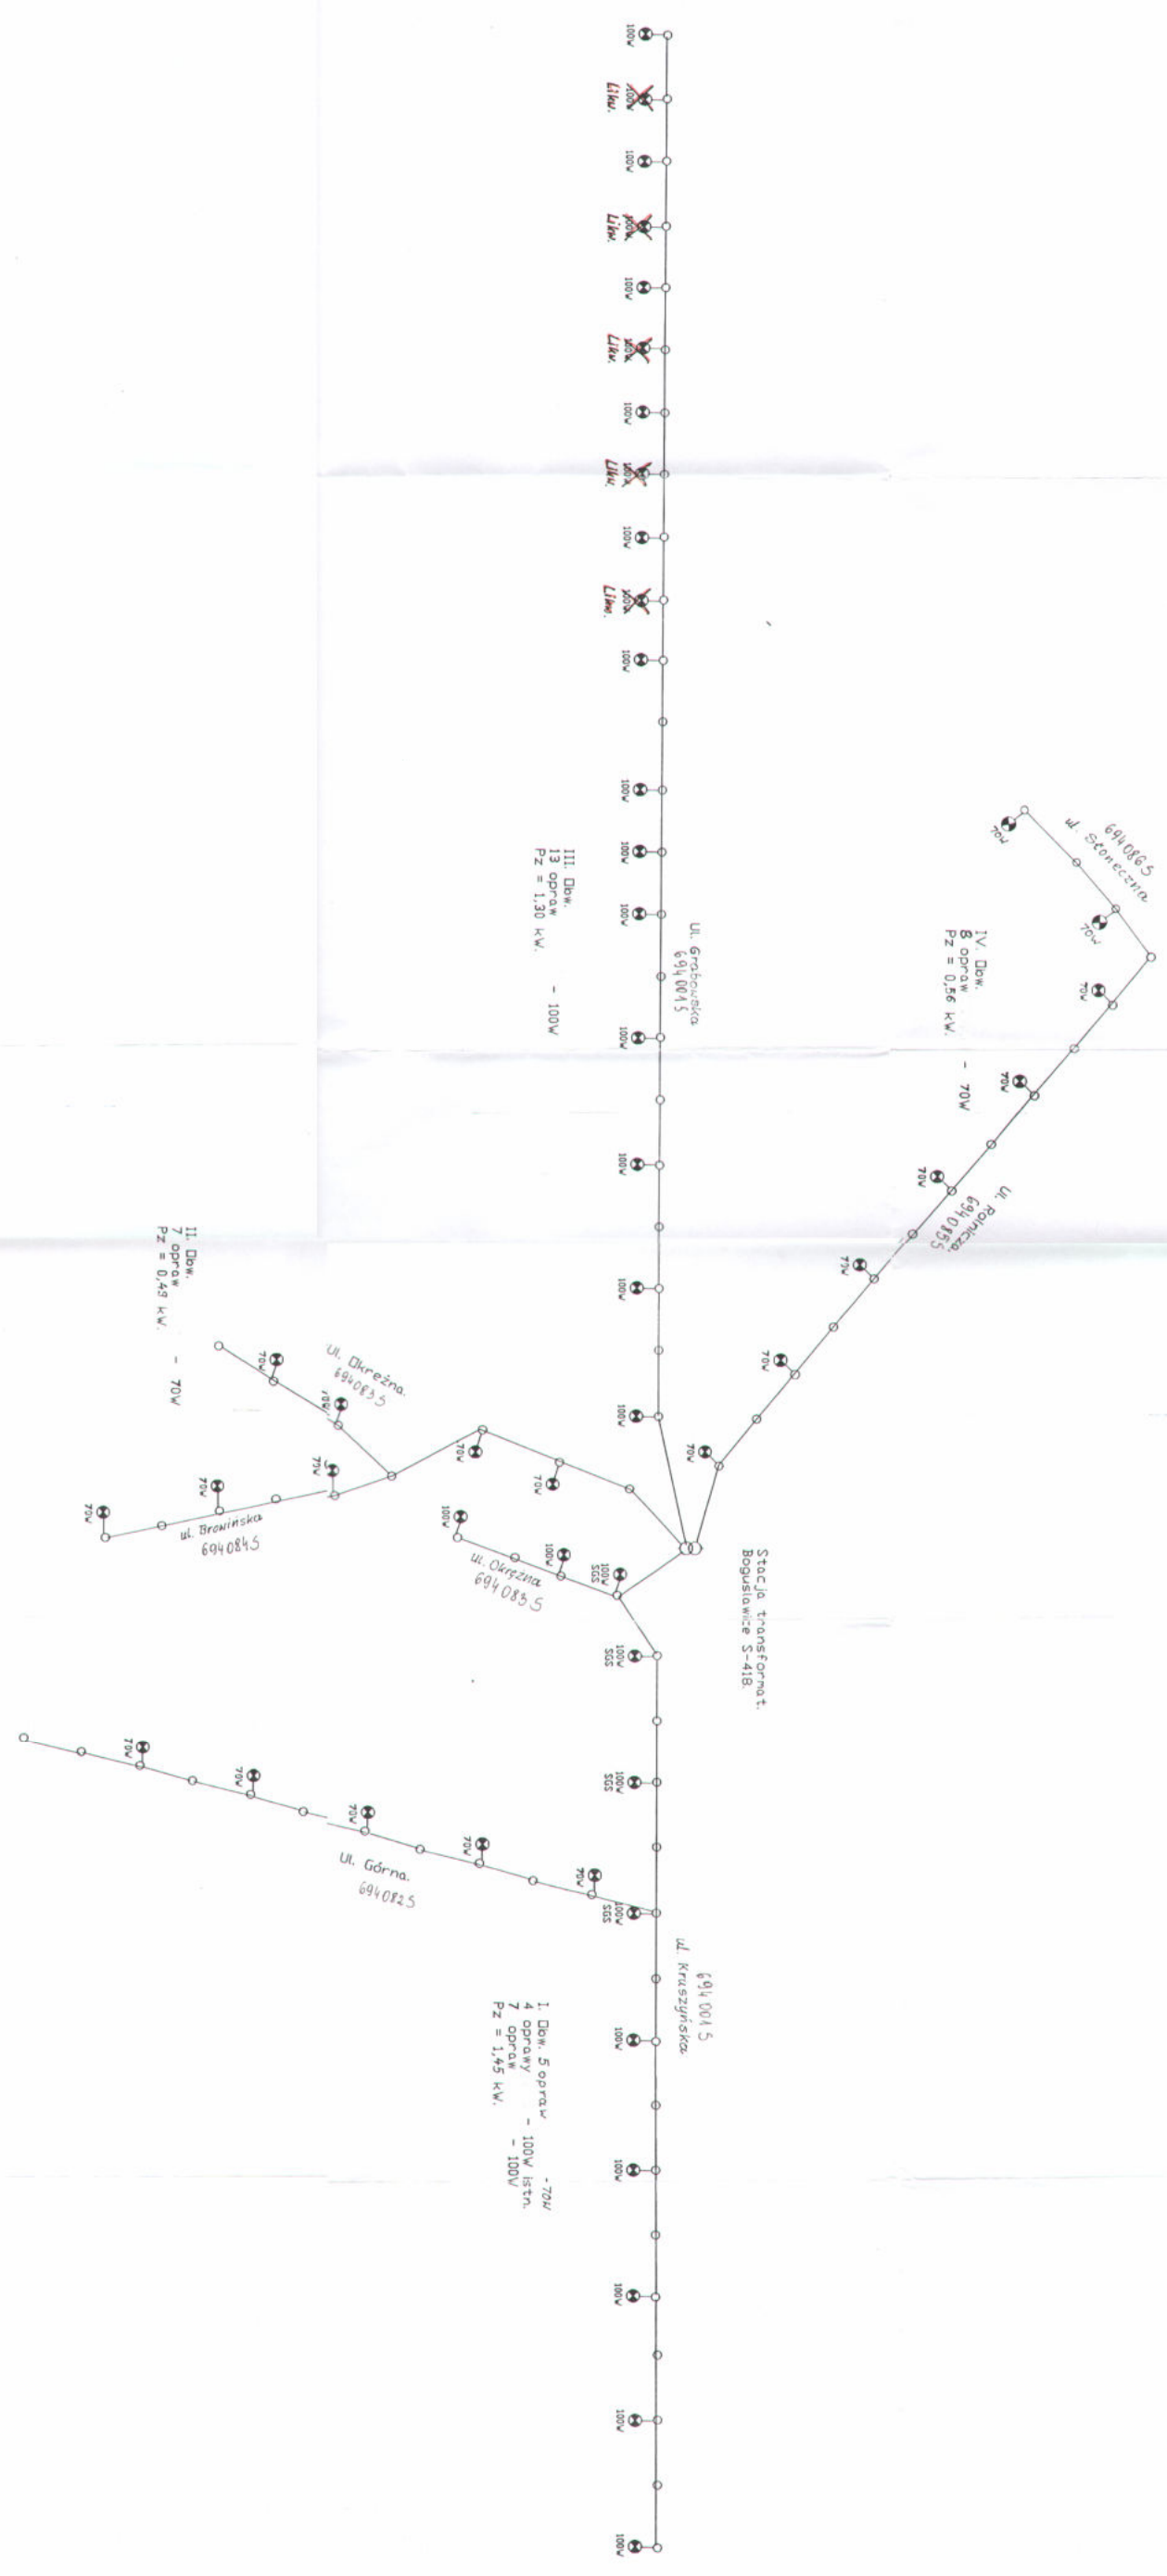

Stacja transformator.
Kol. Bogusławice S-423.

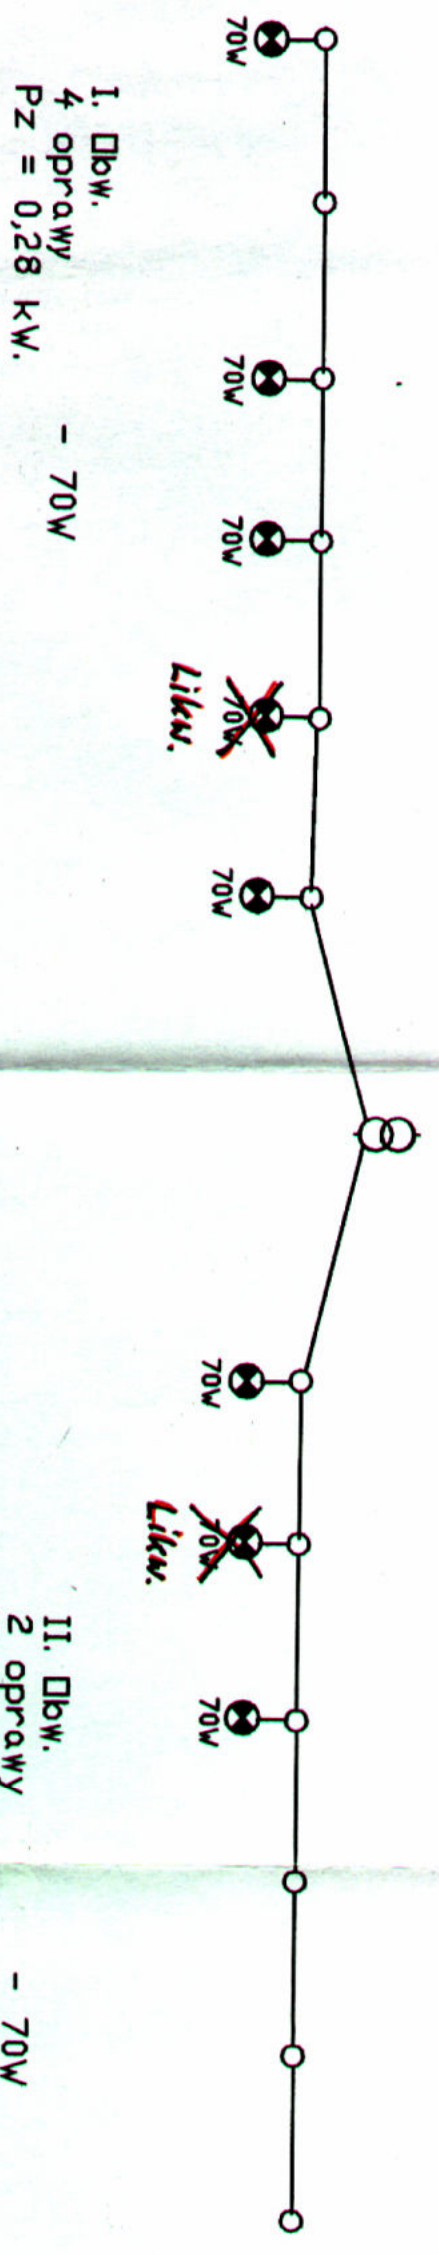

Om

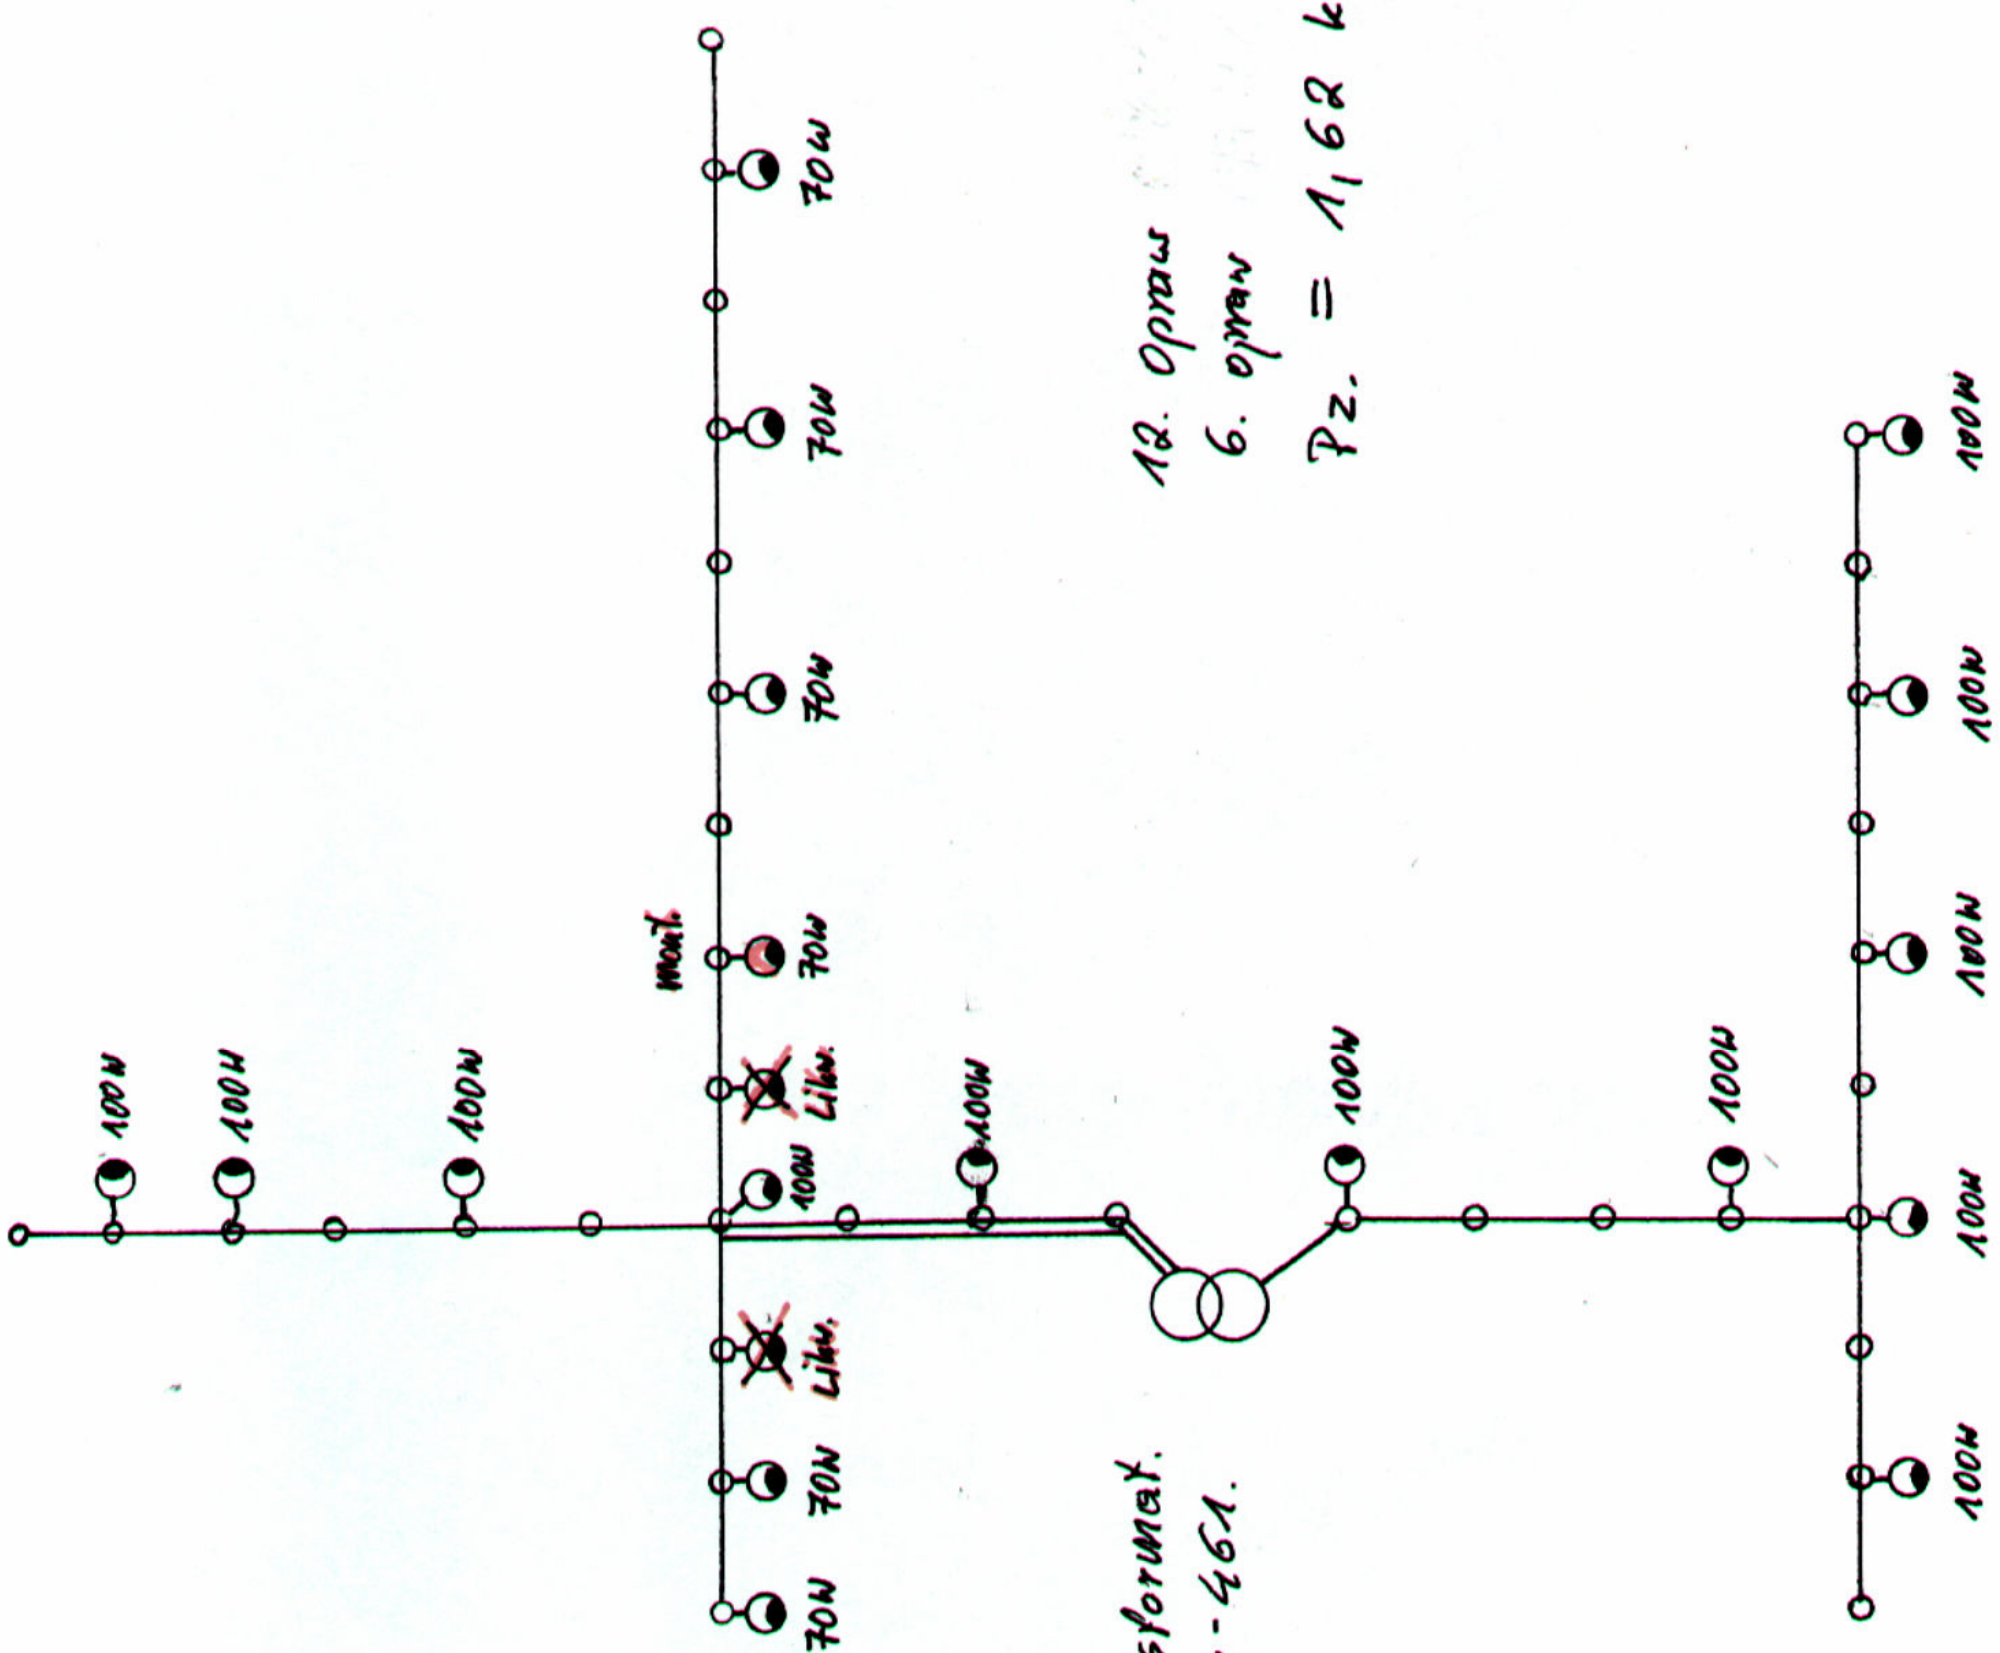


ST. TRANSFORMAT.
 JACKOW - 46A.

12. Oprawa - 100W
 6. oprawa - 70W
 Pz. = 1,62 kW.


[Handwritten signature]

Am

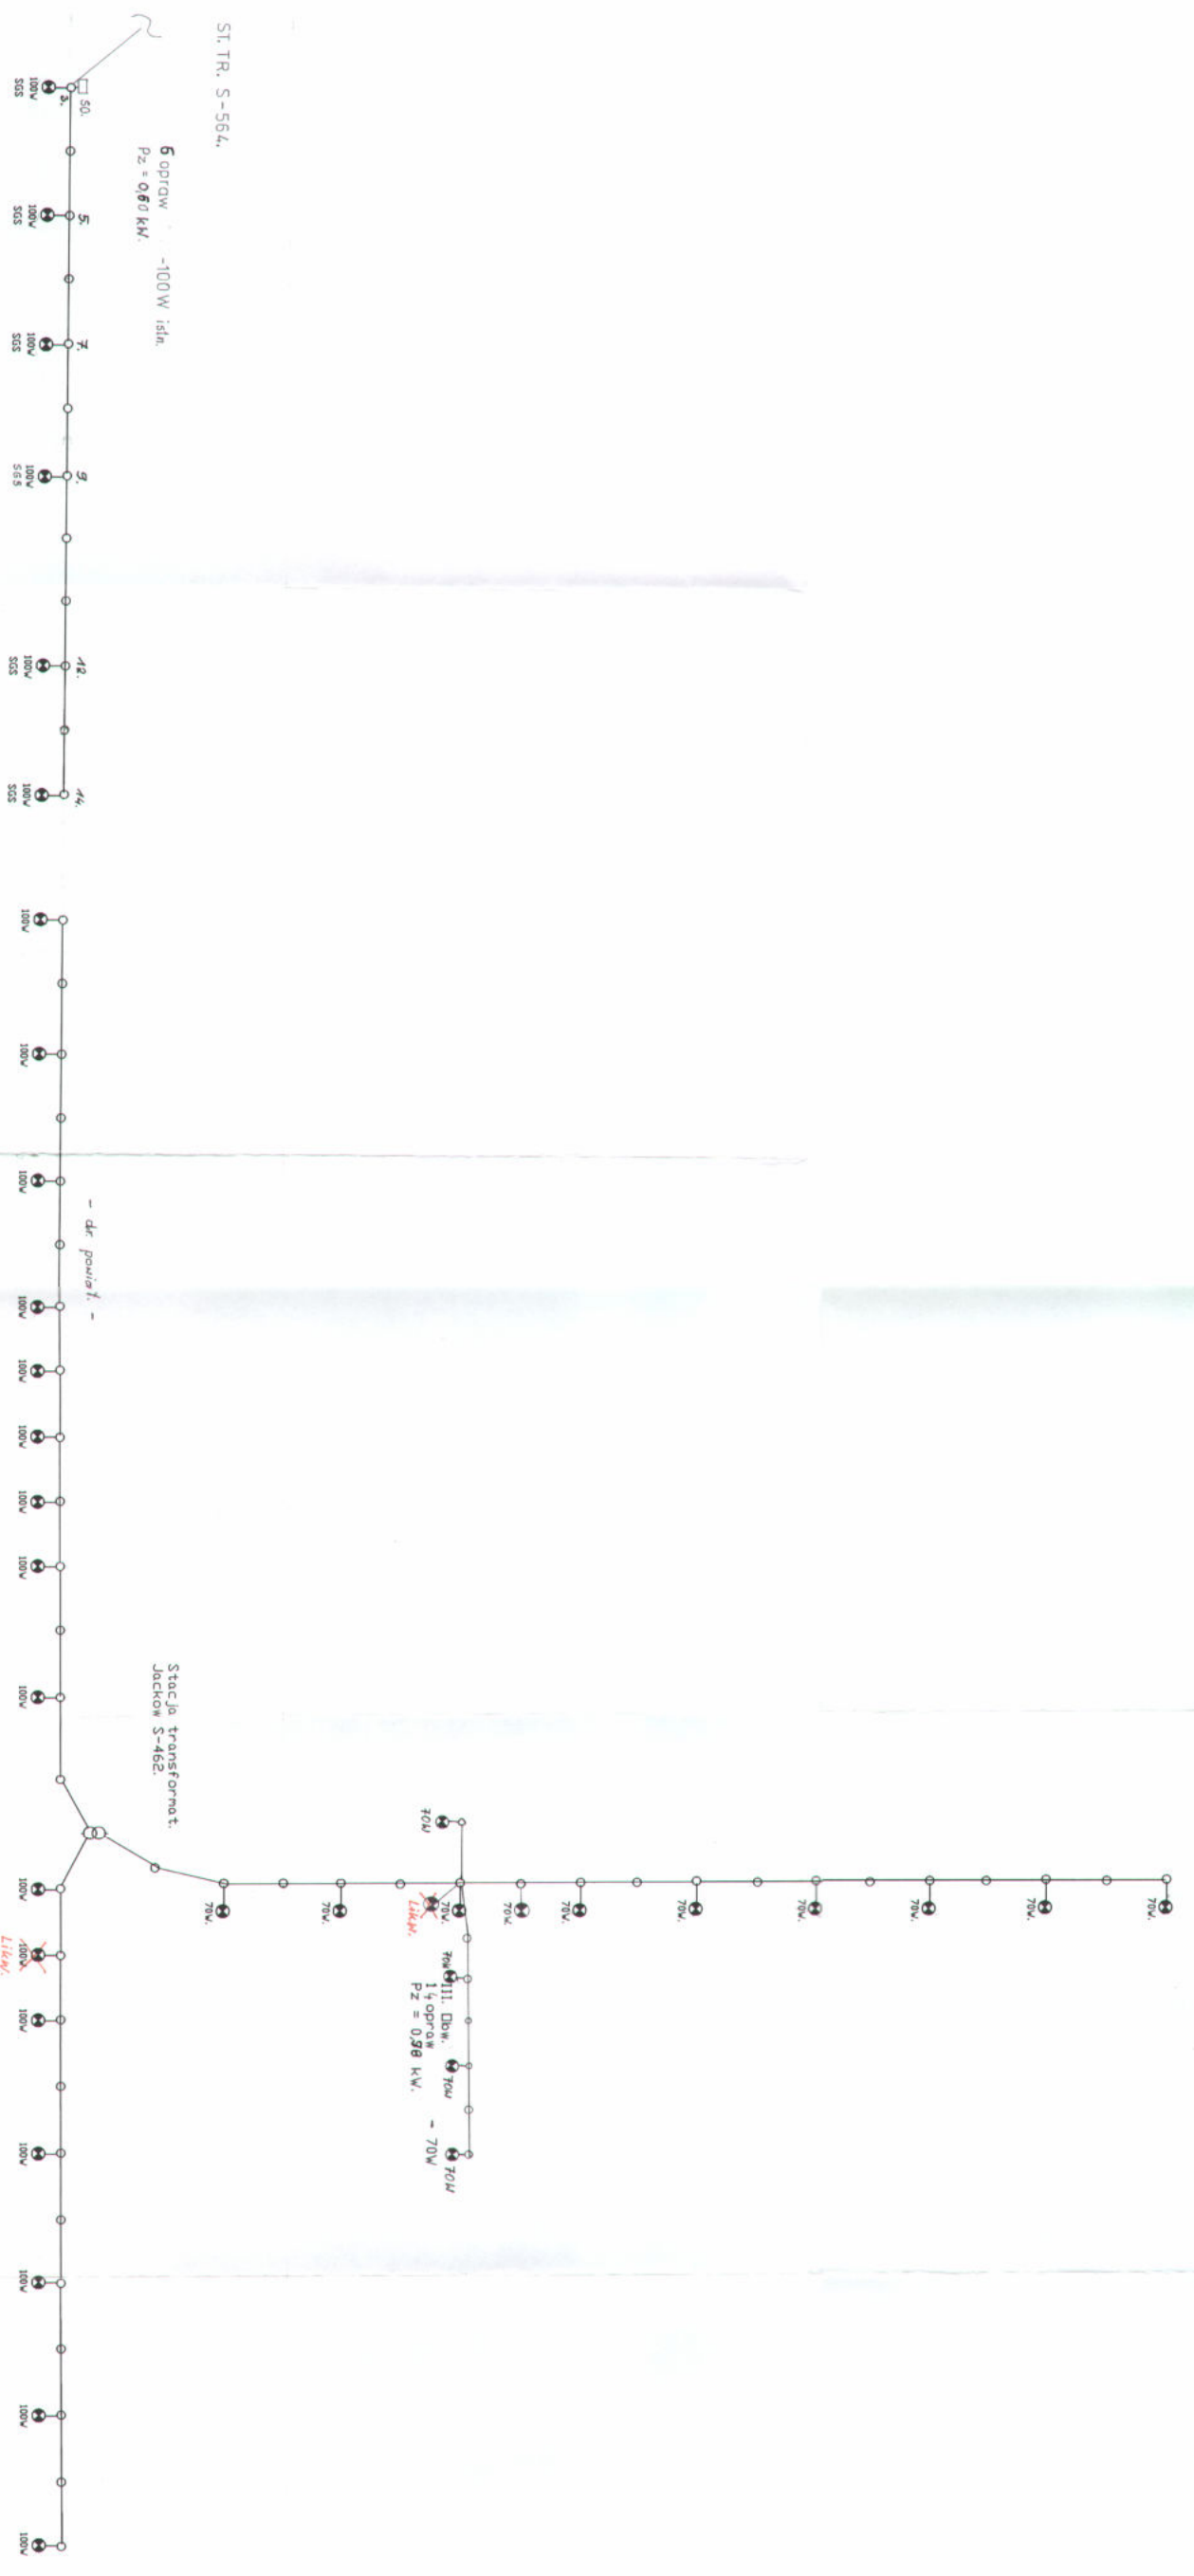

Tory PKP.


Stacja transformat.
Pustkowie Jacków S-637.

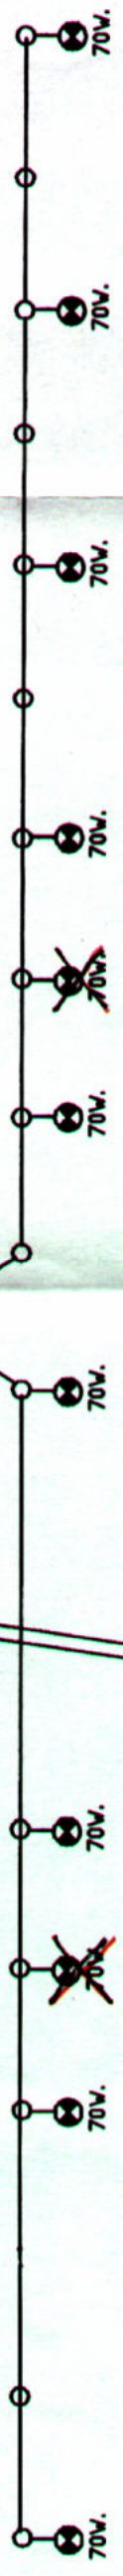

II. Dłw.
3 oprawy - 70W
Pz = 0,28 kW.

Lukn.


I. Dłw.
6 opraw - 70W
Pz = 0,35 kW.

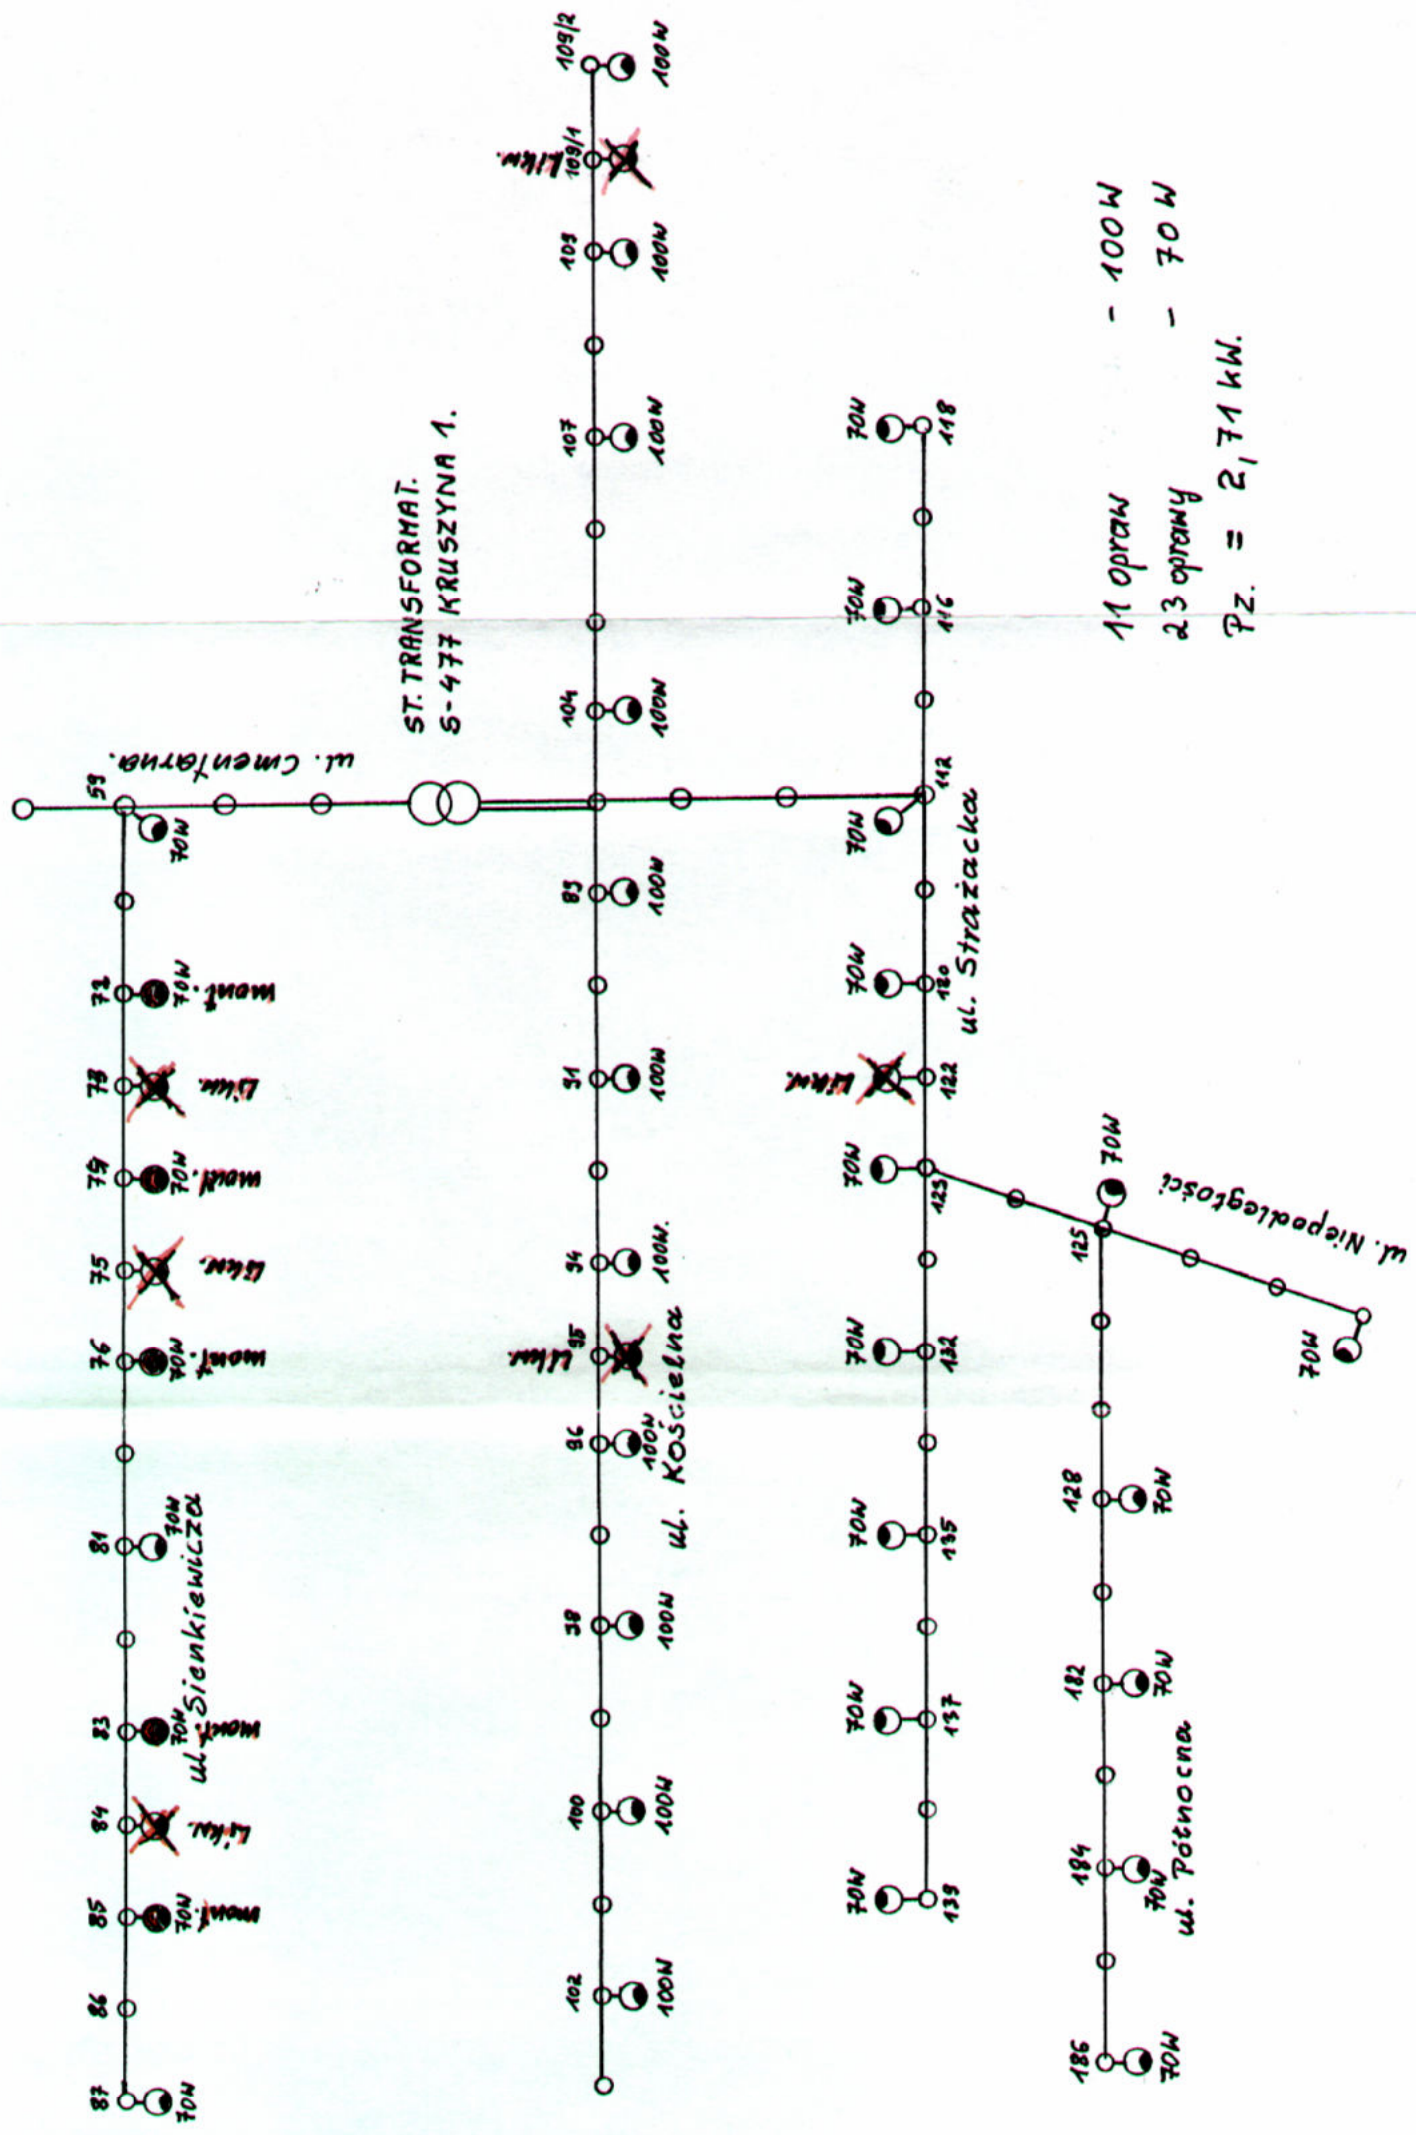

[Handwritten signature]

Handwritten signature

ST. TRANSFORMAT.
S-478 KRUSZYNA.

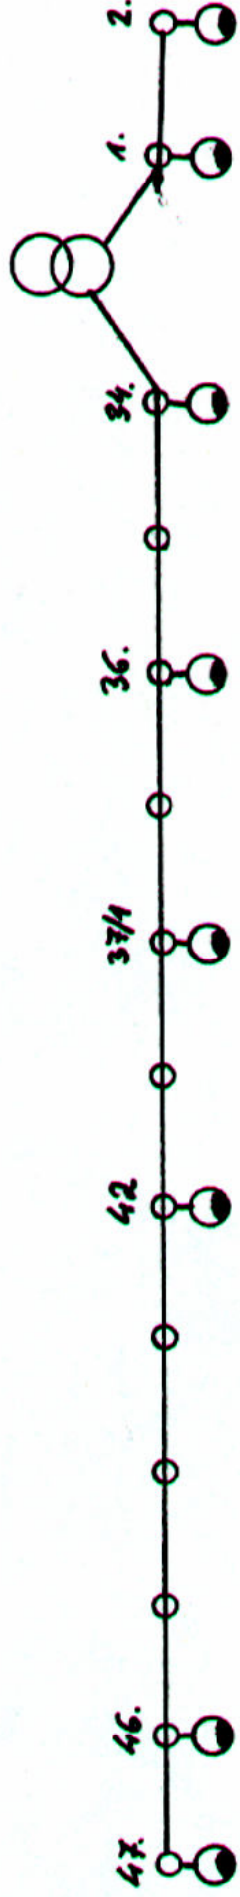

Oprawy istniejące.
8 szt. SYS-150 N
 $P_z = 1,20 \text{ kW.}$

Stacja transformatorowa
Kruszyna S-480.

Ul. Przemysłowa.
694 239 5

dir. powiat. 5 4025


Ul. Kmicica.

I. Dłw. Sopran
23 oprawy
PZ = 3,35 kW.
- 70W
- 100W + 6 szt. 565-100W istn.


Ul. Sobieskiego.
dir. powiat. 5 1005

Ul. Północna.
694 235 5

694 234 5
Ul. Pocztowa.
100W 565
100W 565
100W 565

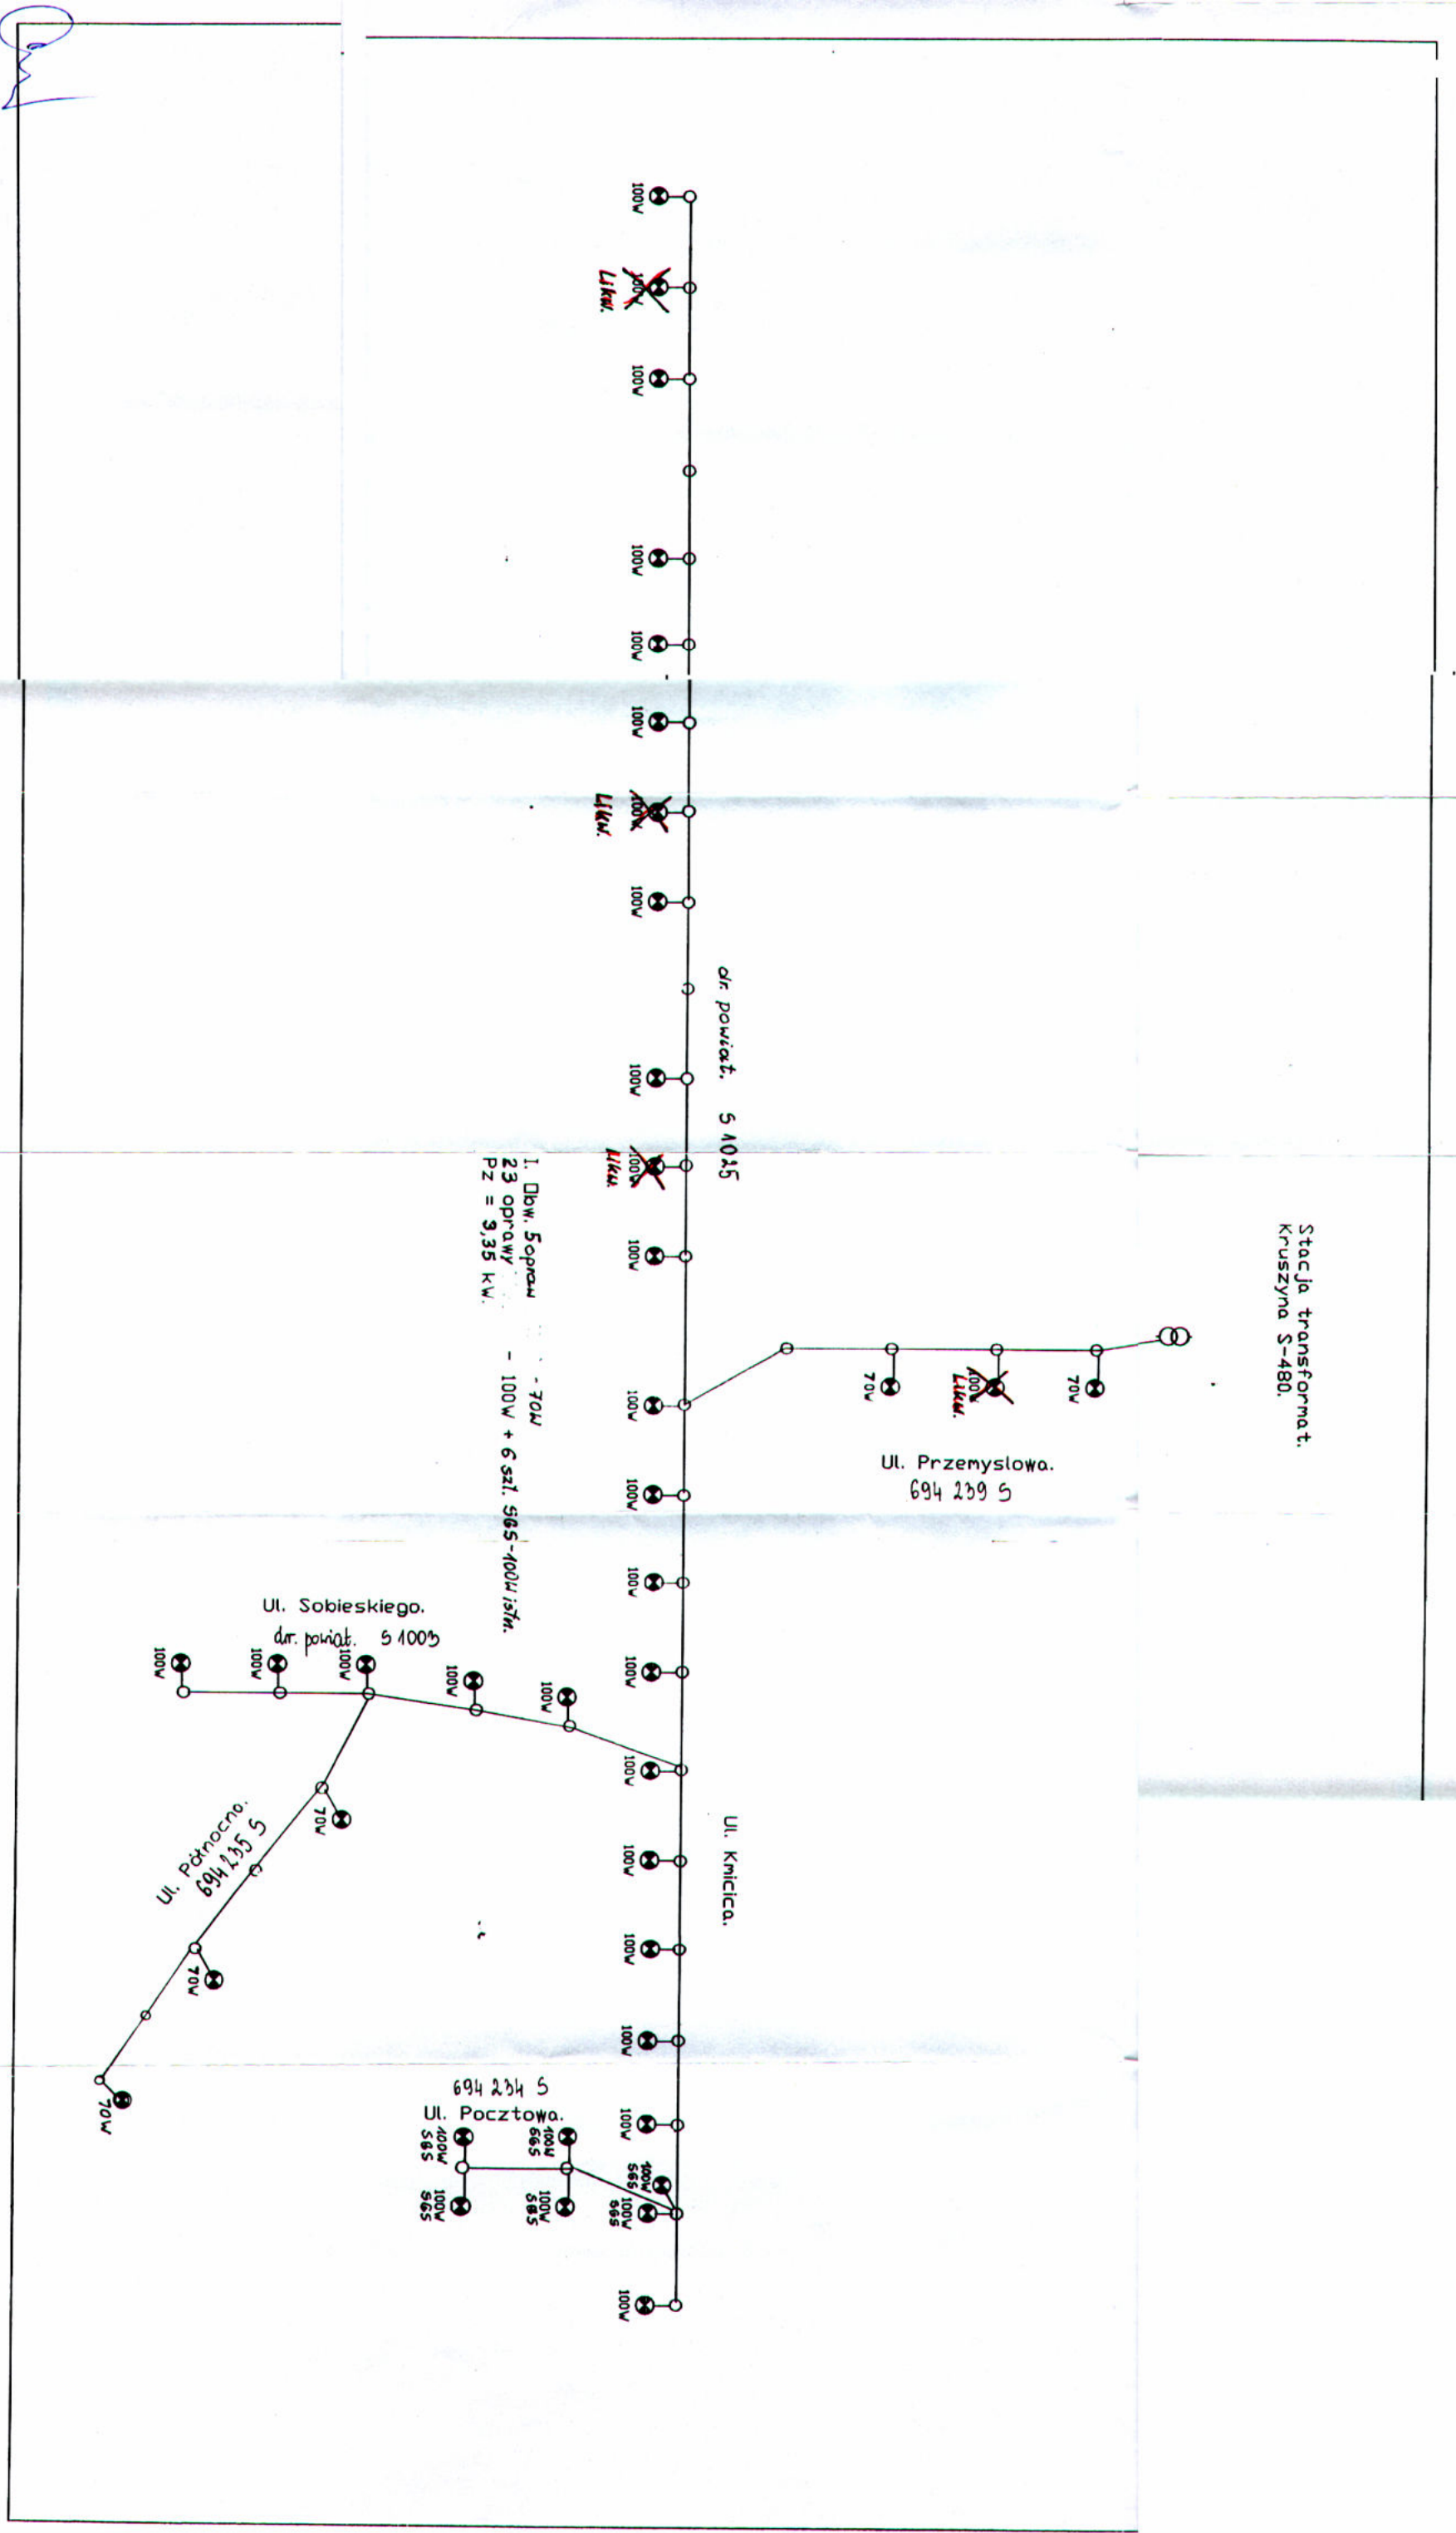


[Handwritten signature]

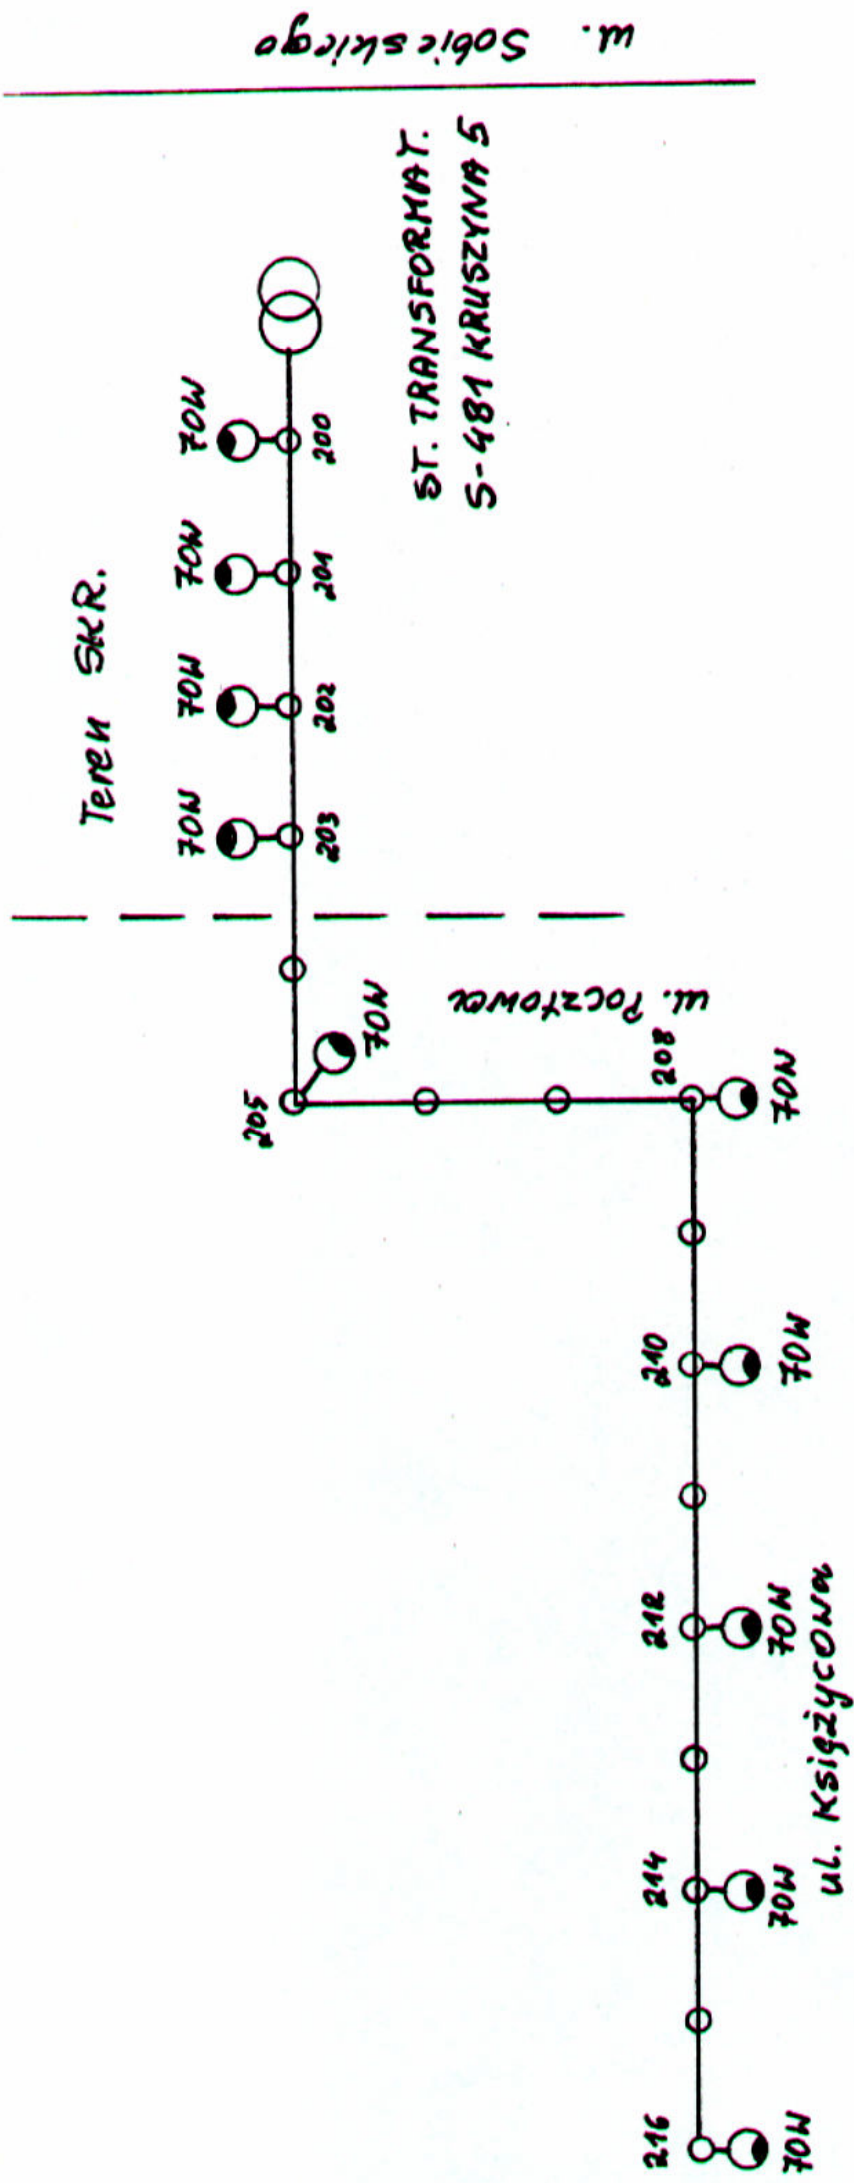

ul. Sobieskiego

10 opraw - 70W
Pz. = 0,70 kW.


2

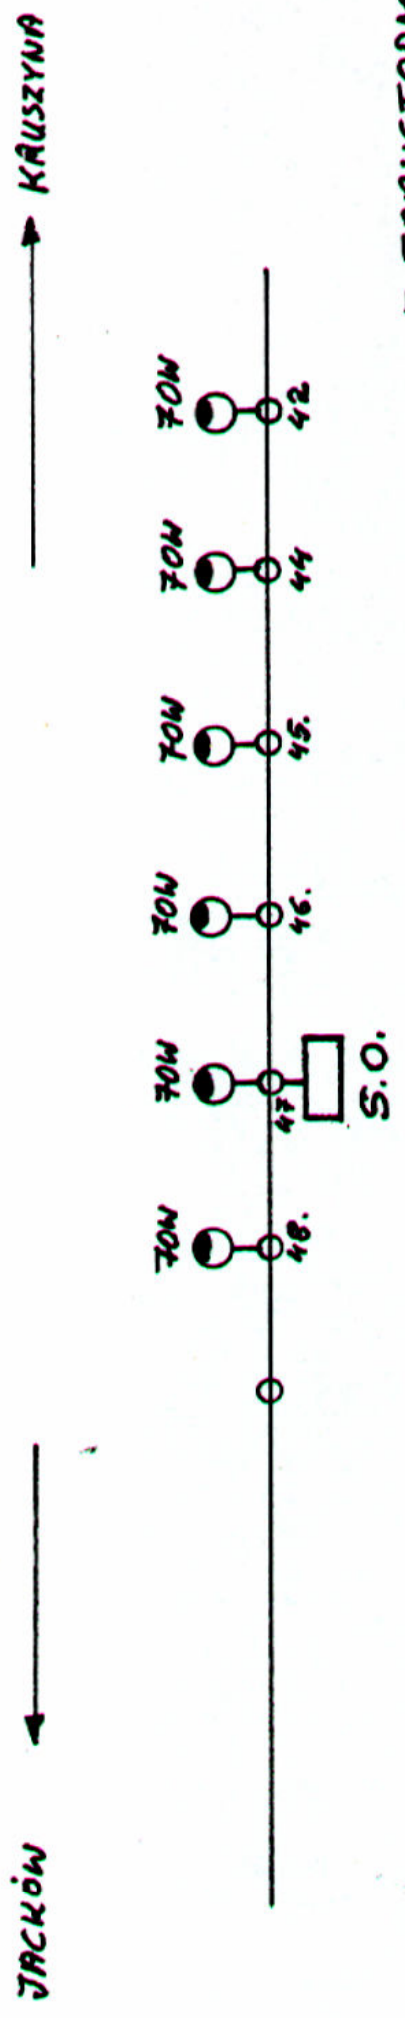


OBW. ZE ST. TRANSFORMAT.
S-694 KRUSZYNA KOLONIA

SKRZYNIKA STEROWANIA NA ST. NR. 47.
Z ZEGARUM CPA 3.0

6 opraw - 70W
Pz. = 0,42 kW.

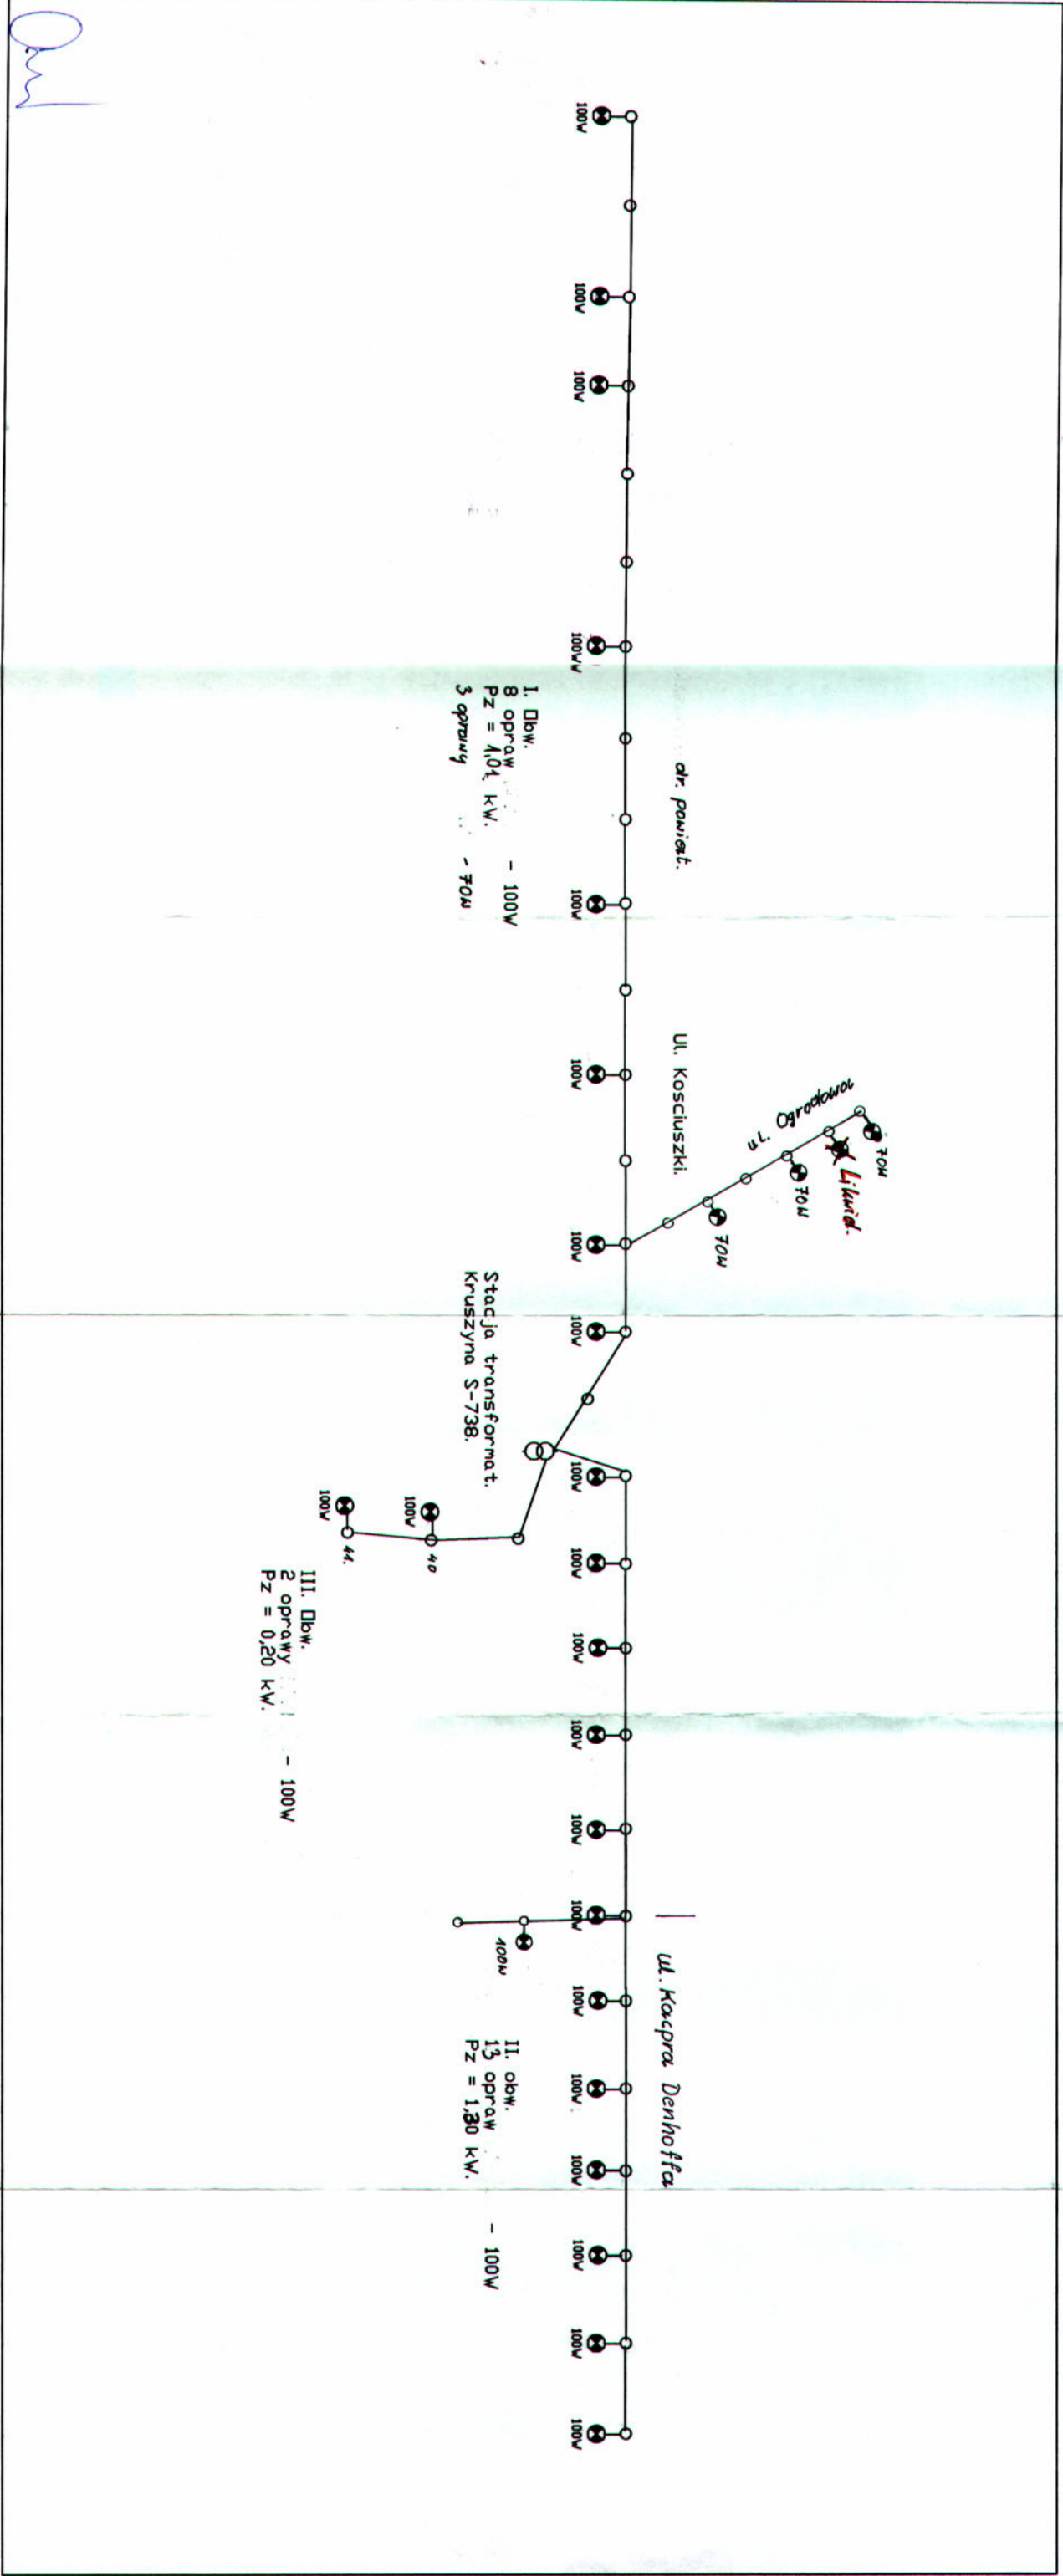

Om

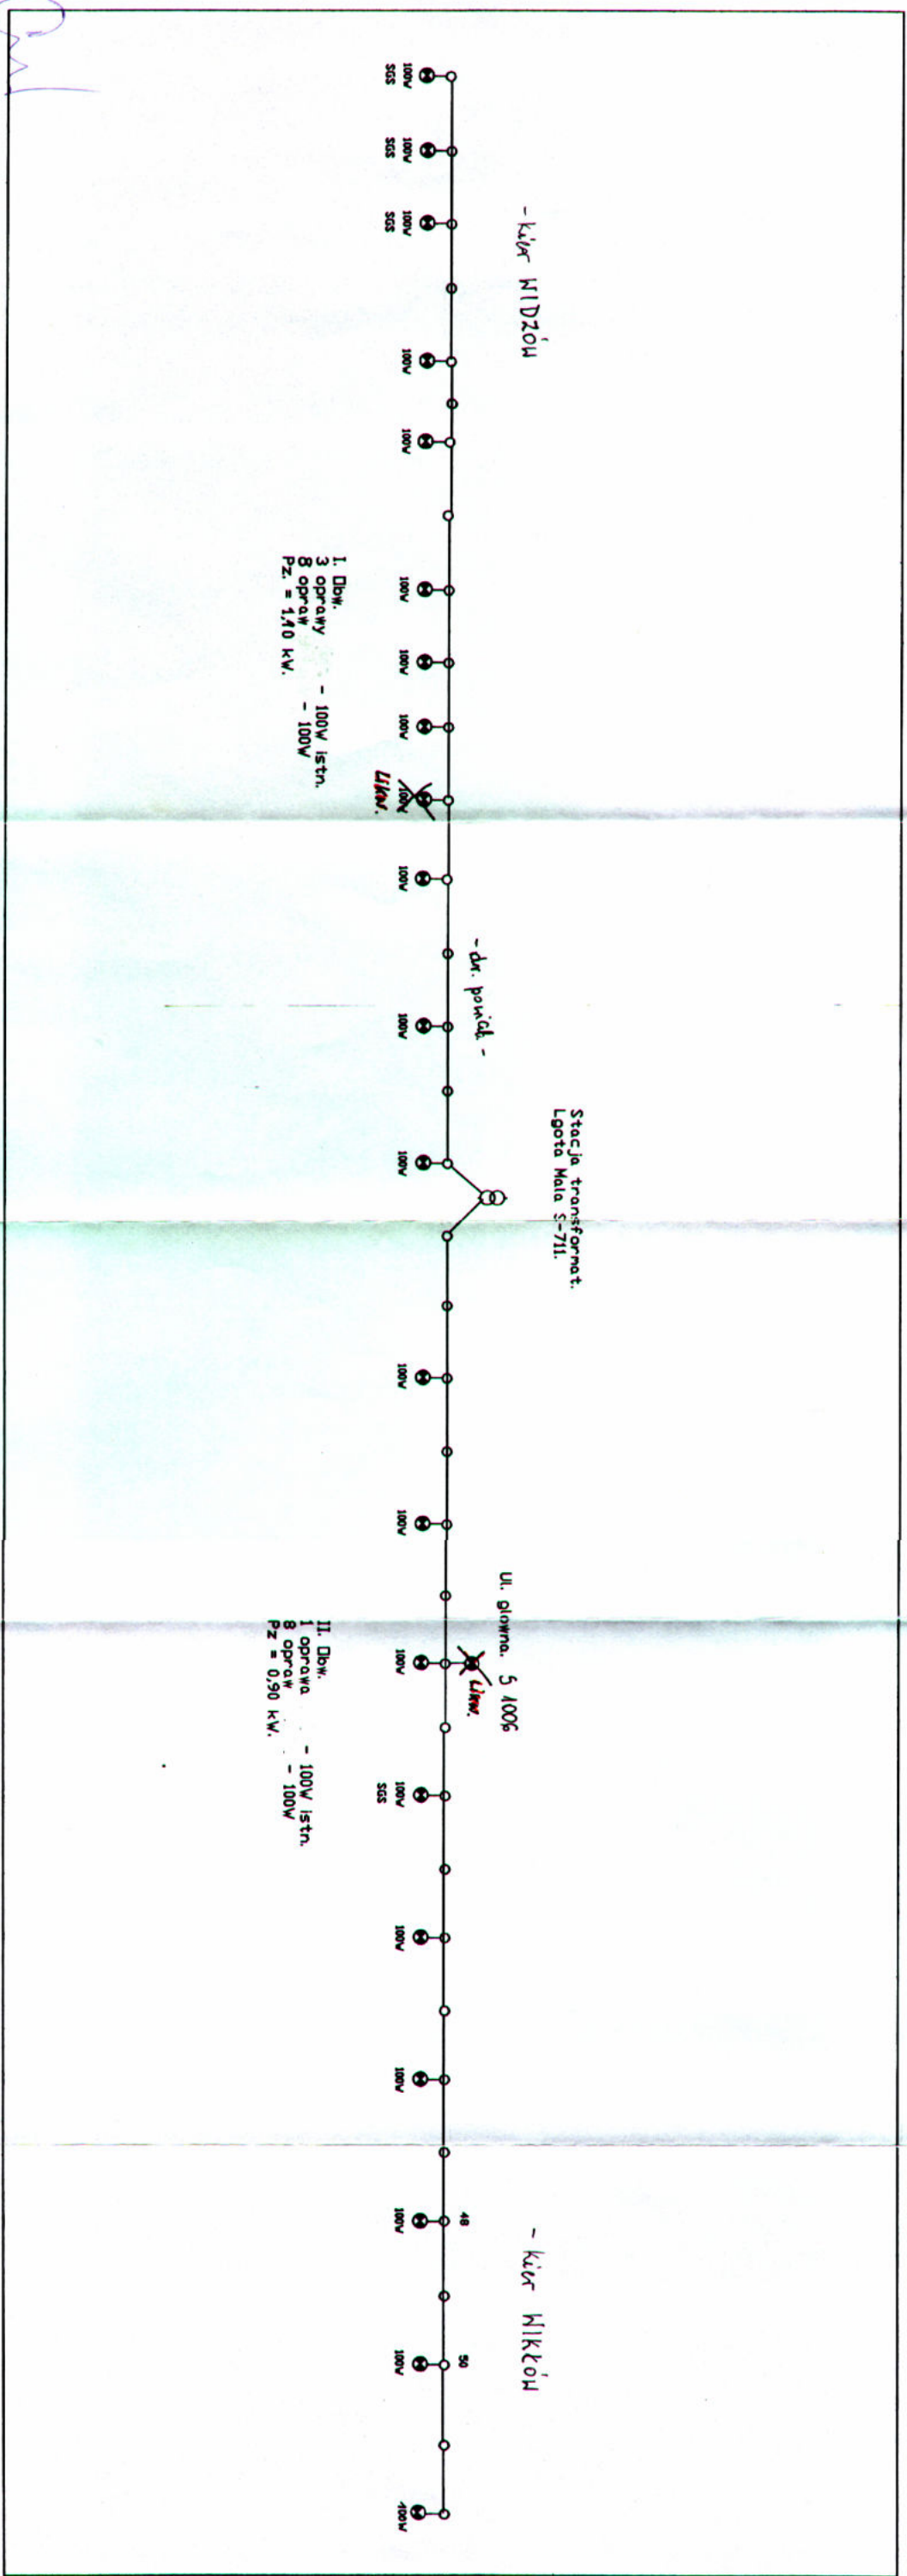


Handwritten signature


II. Doh.
4 opravy - 70W
Pz = 0,28 kV.

Stac. Ja transform.
Tehlinov S-563.

I. cbk.
17 oprav - 70W
Pz = 1,19 kV.

U. Bluge.
694 401 5

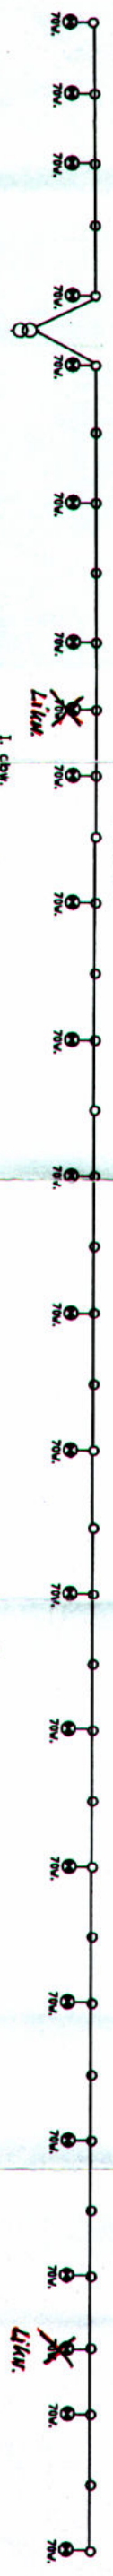

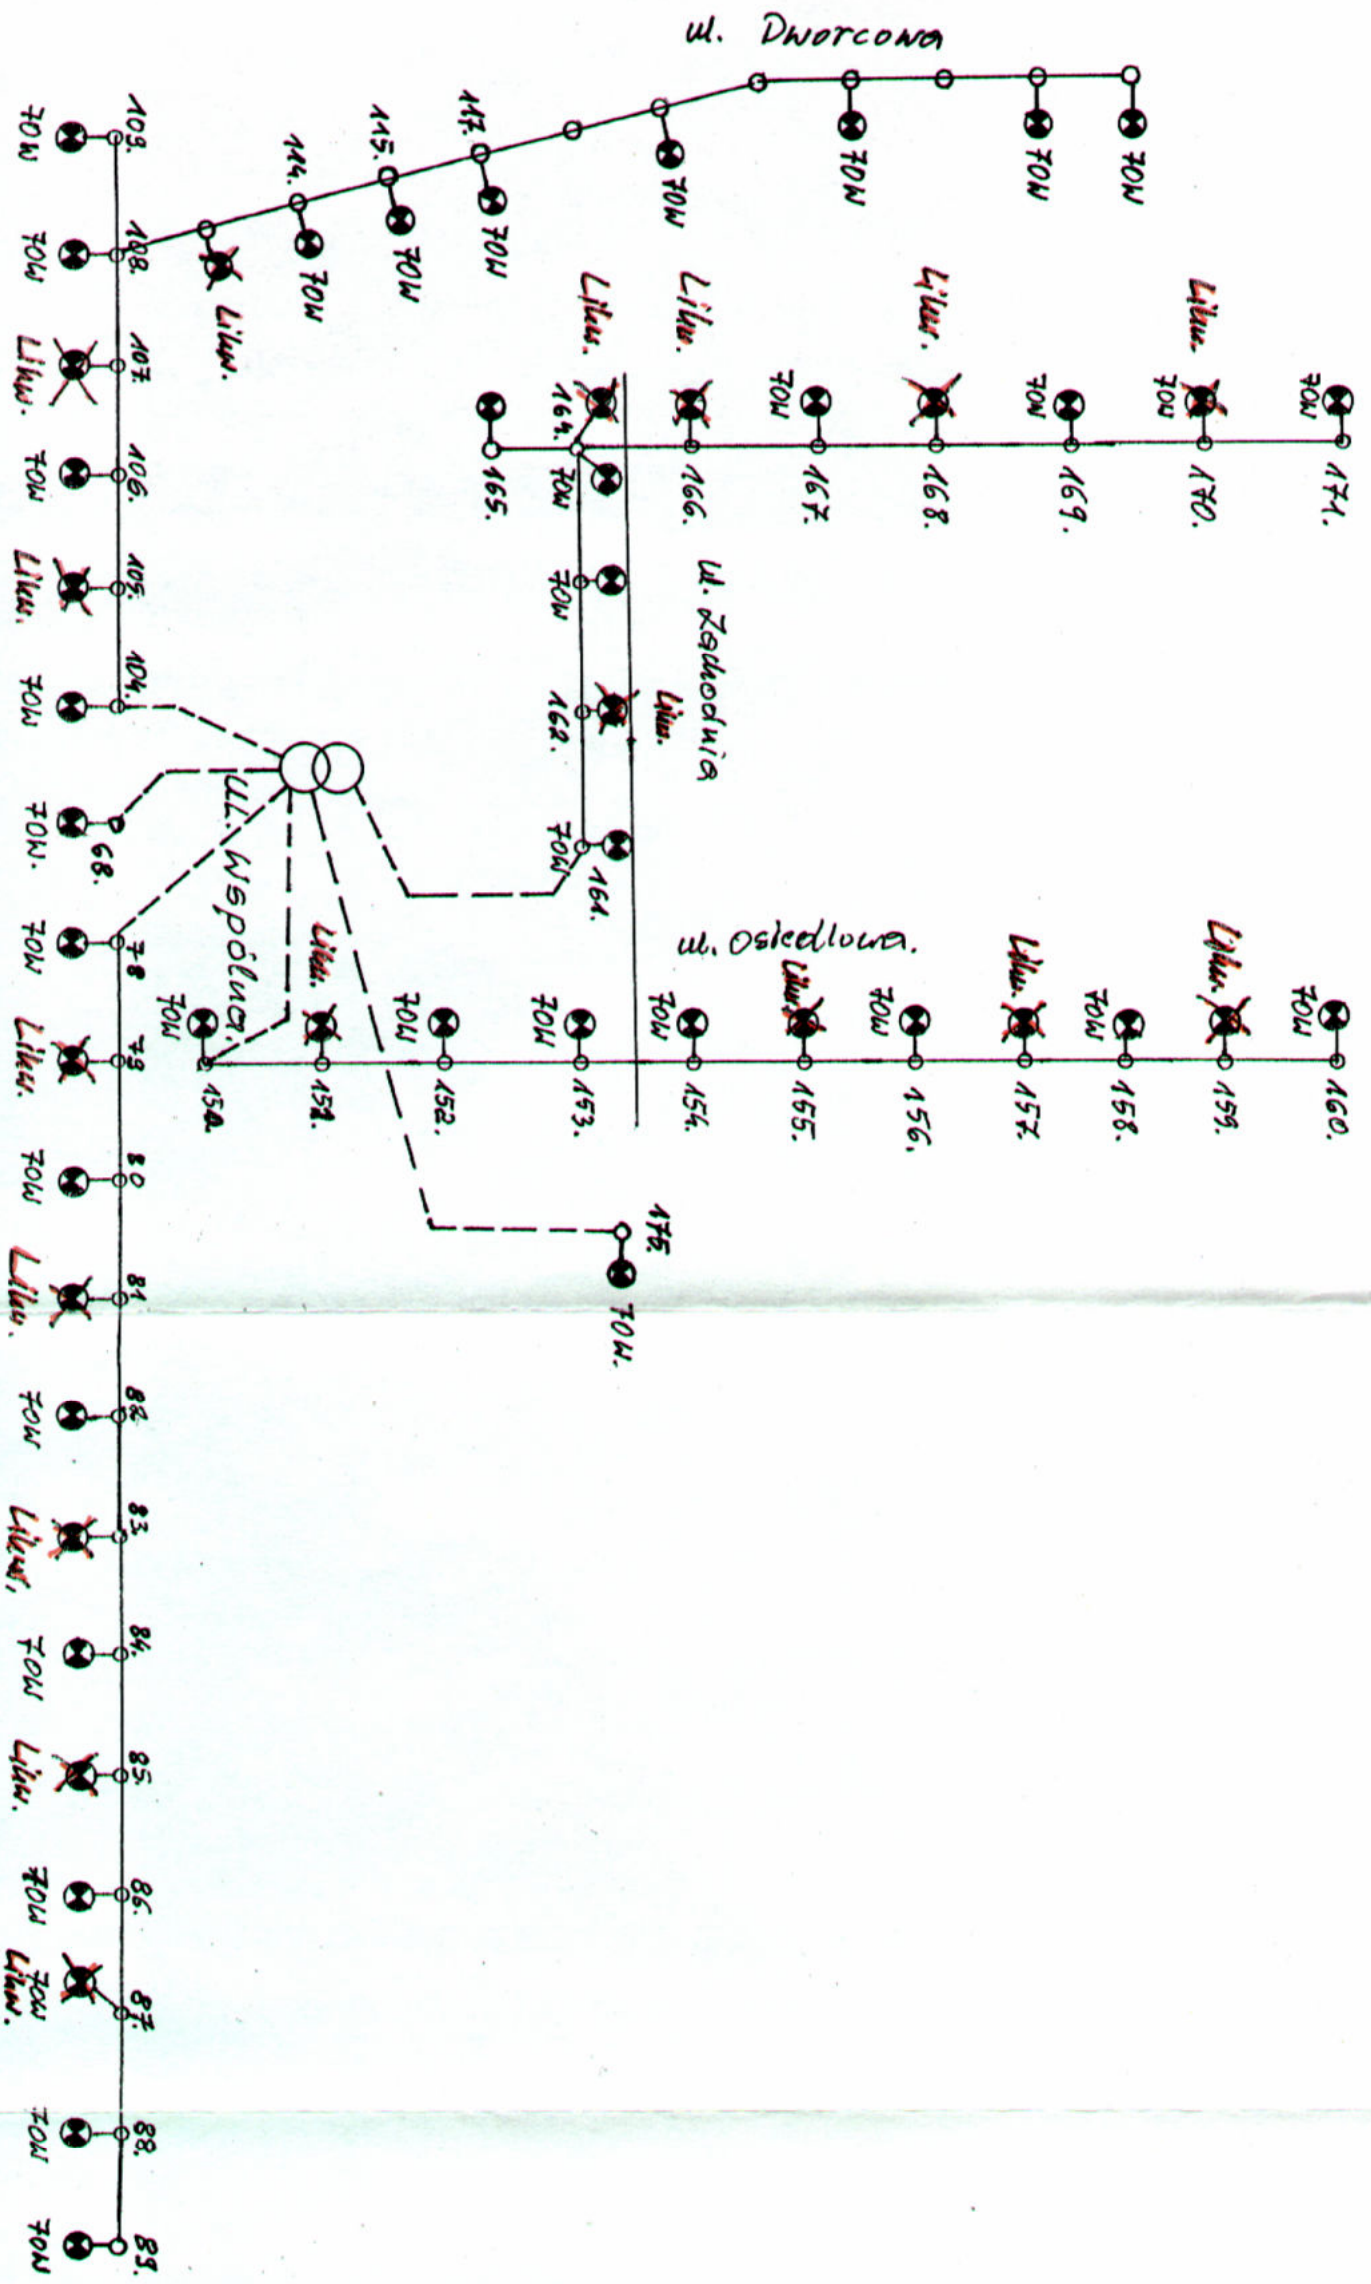


ul. BROCZOWA.


Stacja transformatorowa.
 Teklinów. P.K.P. S-697.
 34. Oprawy - 70W.
 Pz. = 2,38 kW.


15

Om

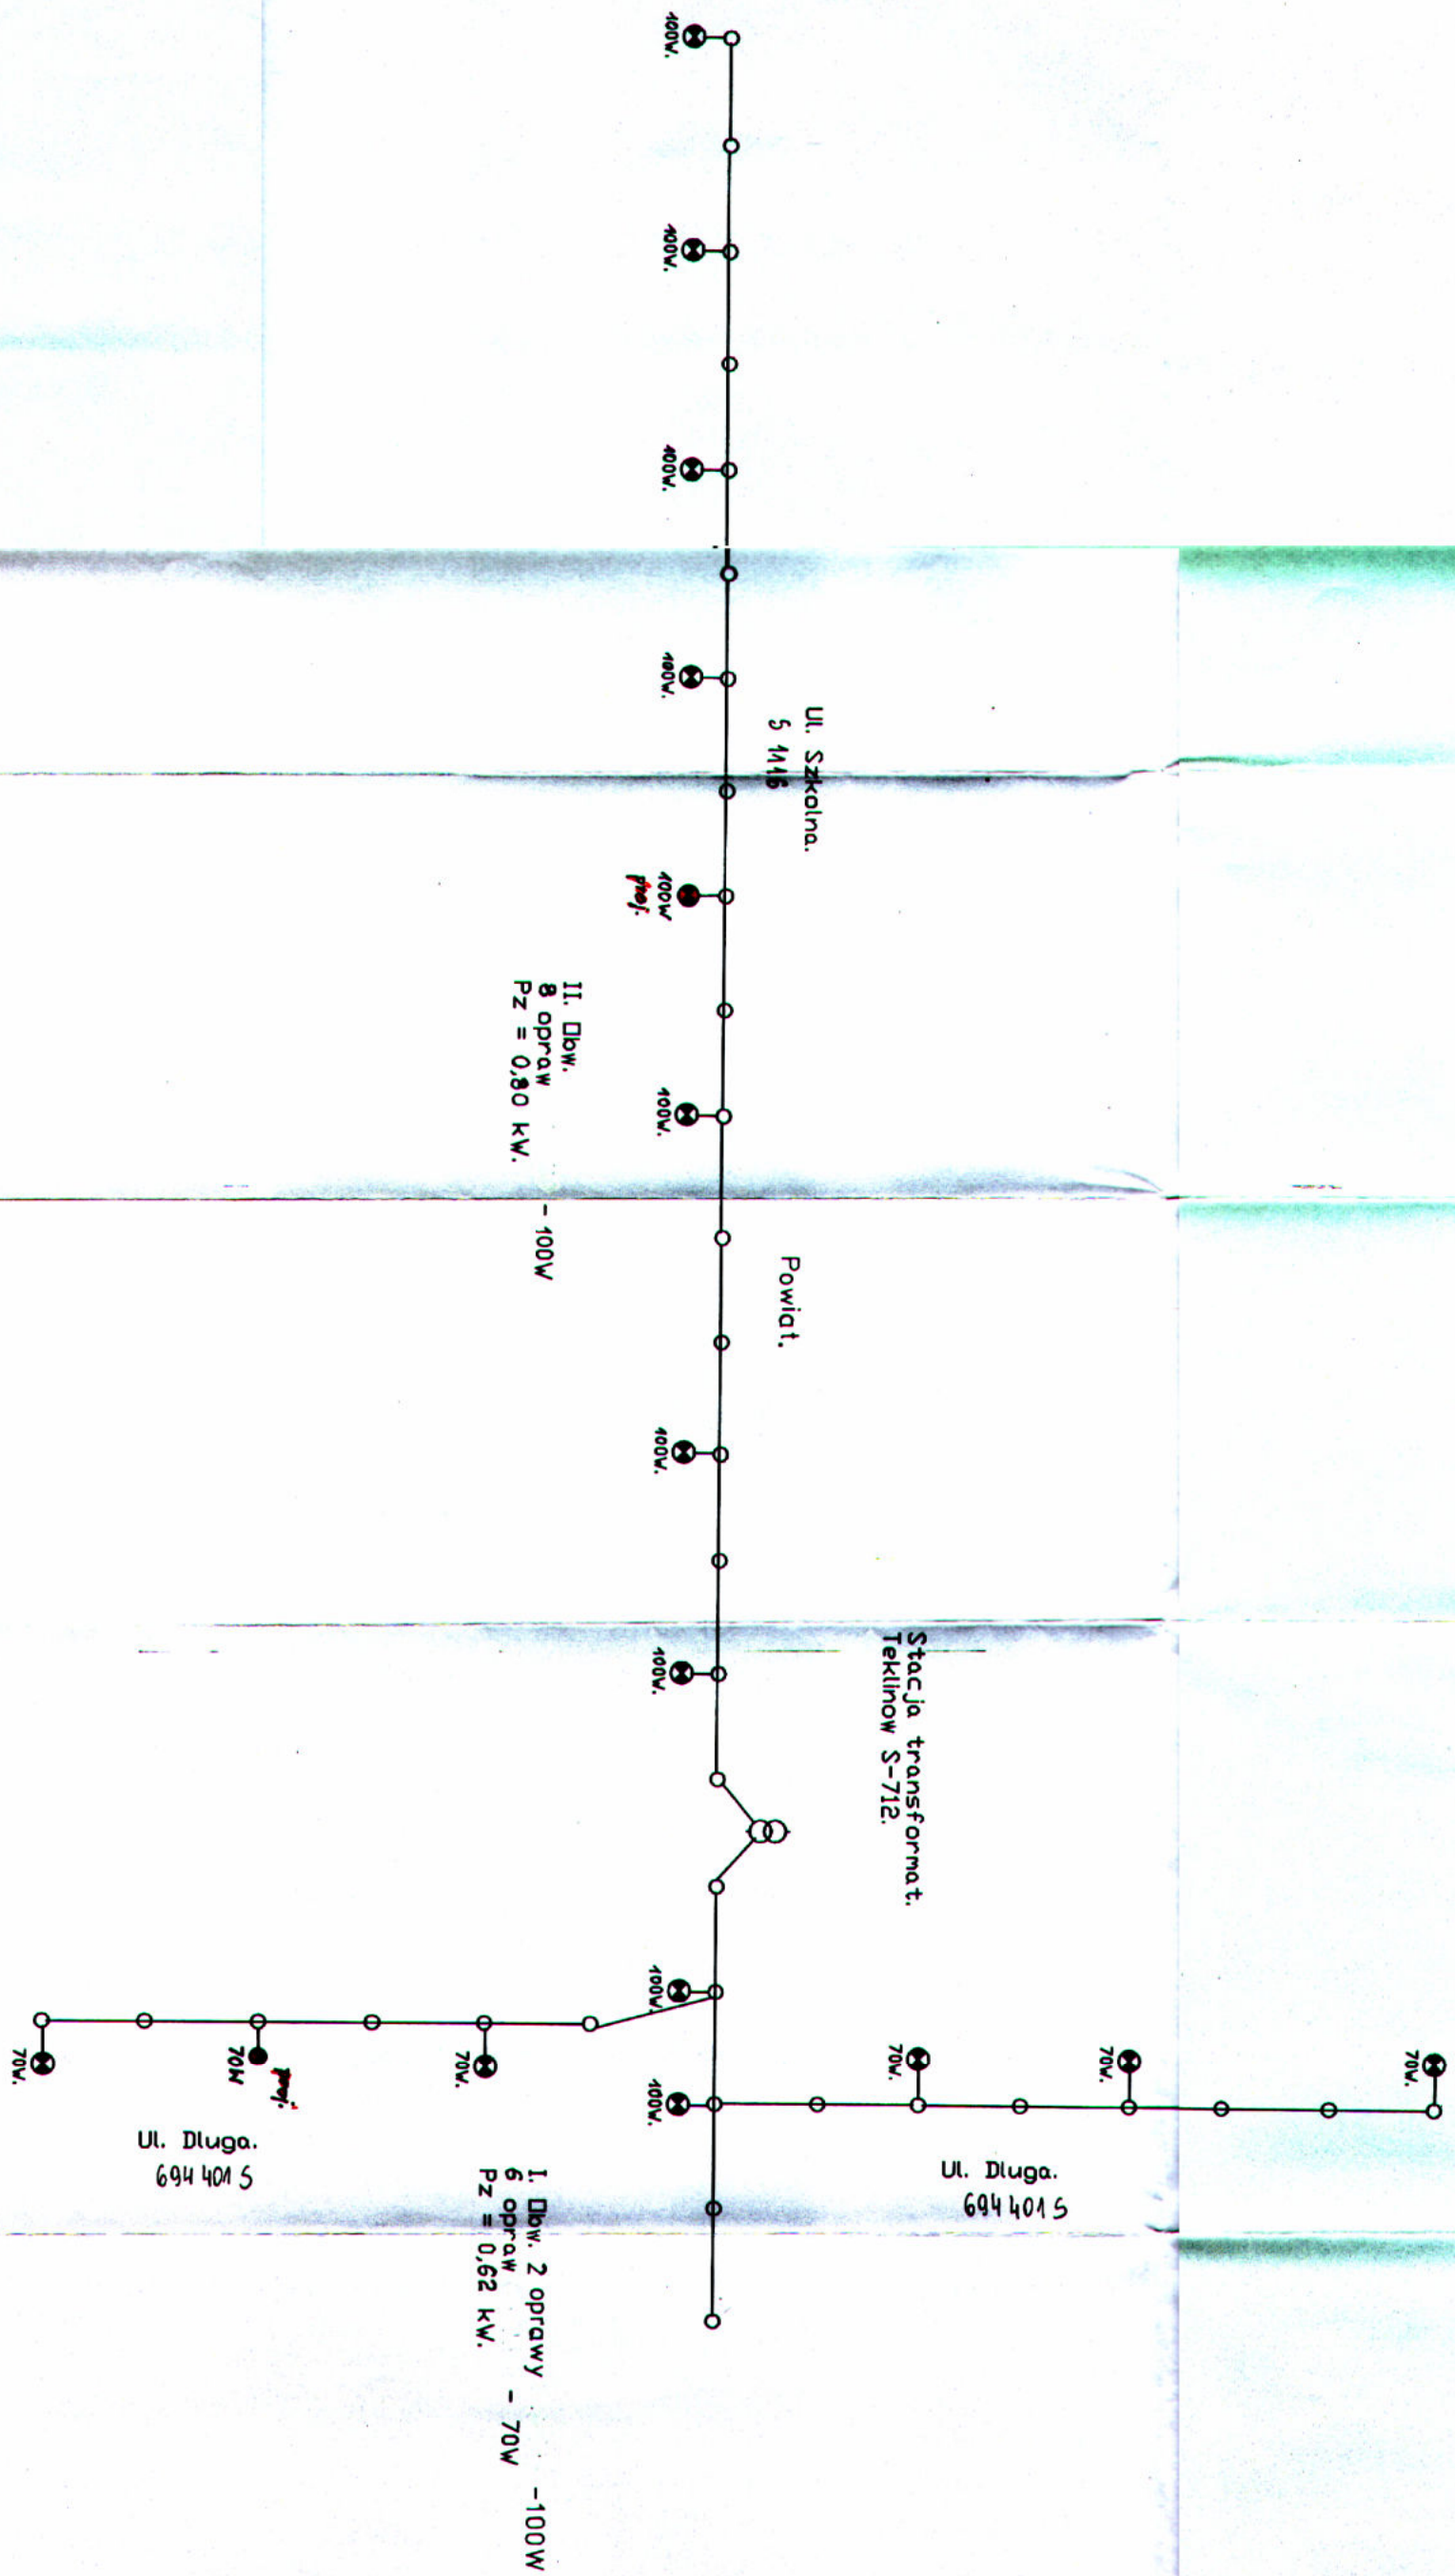

Om

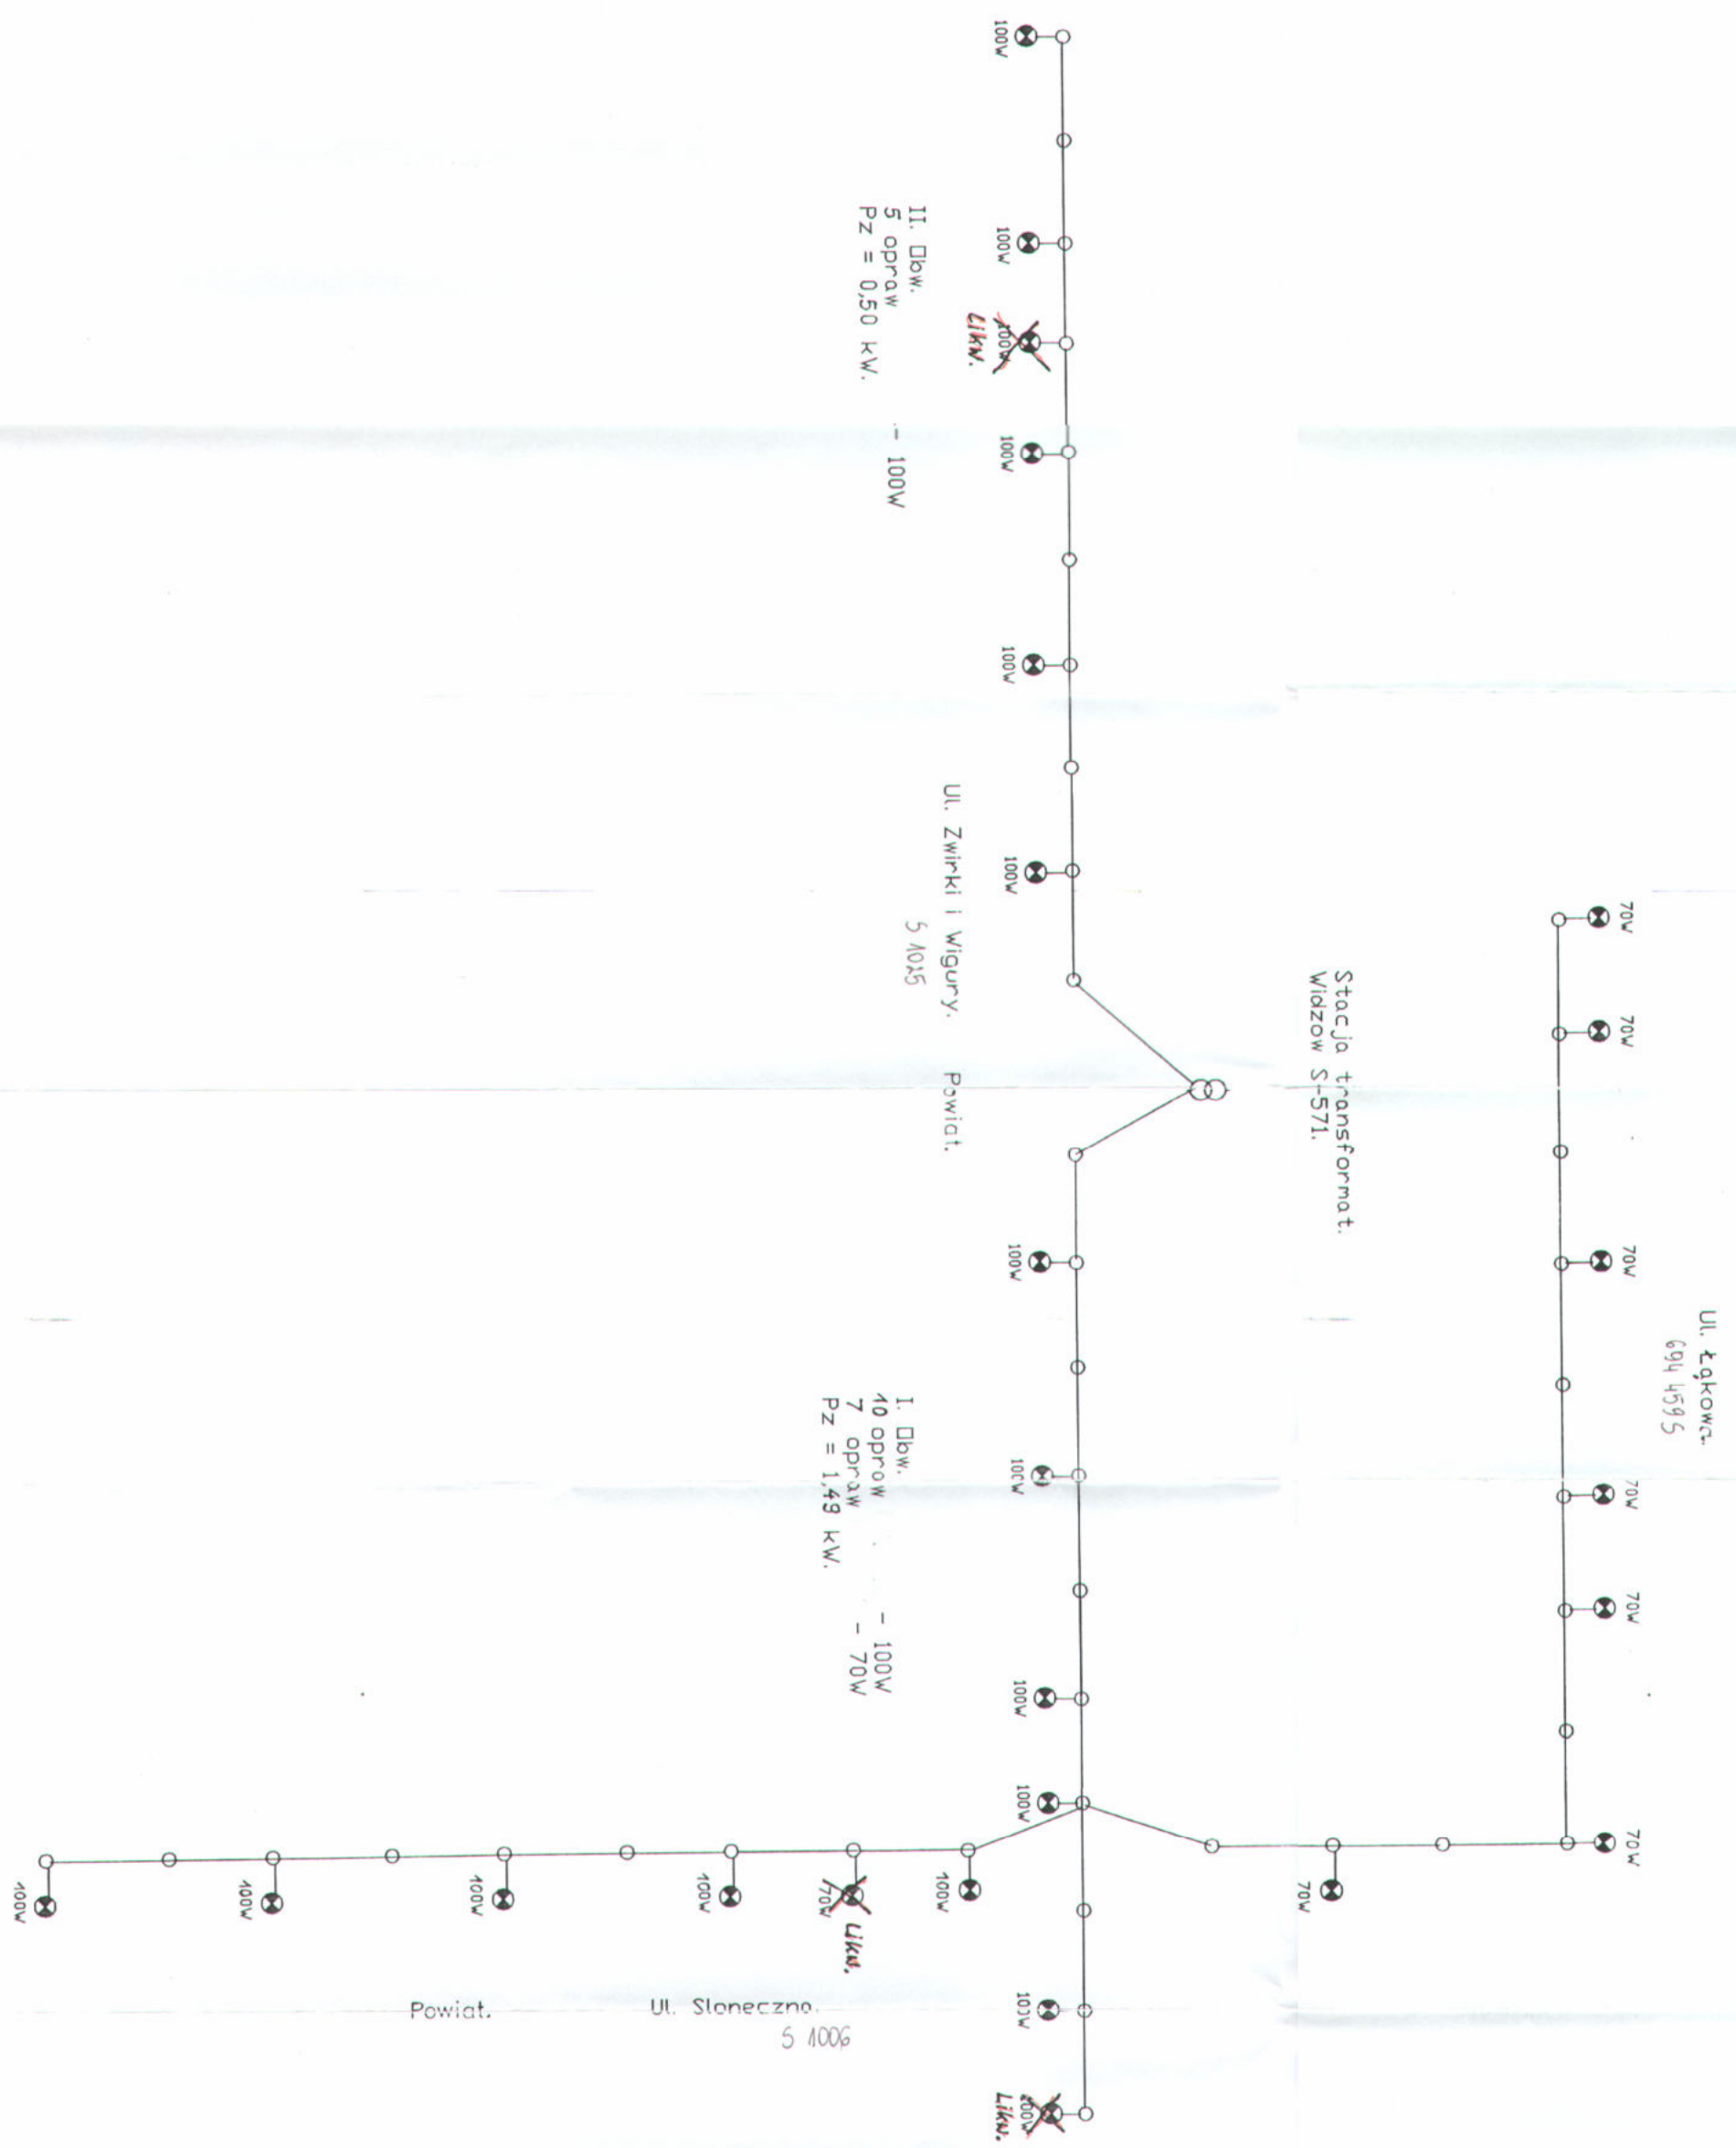

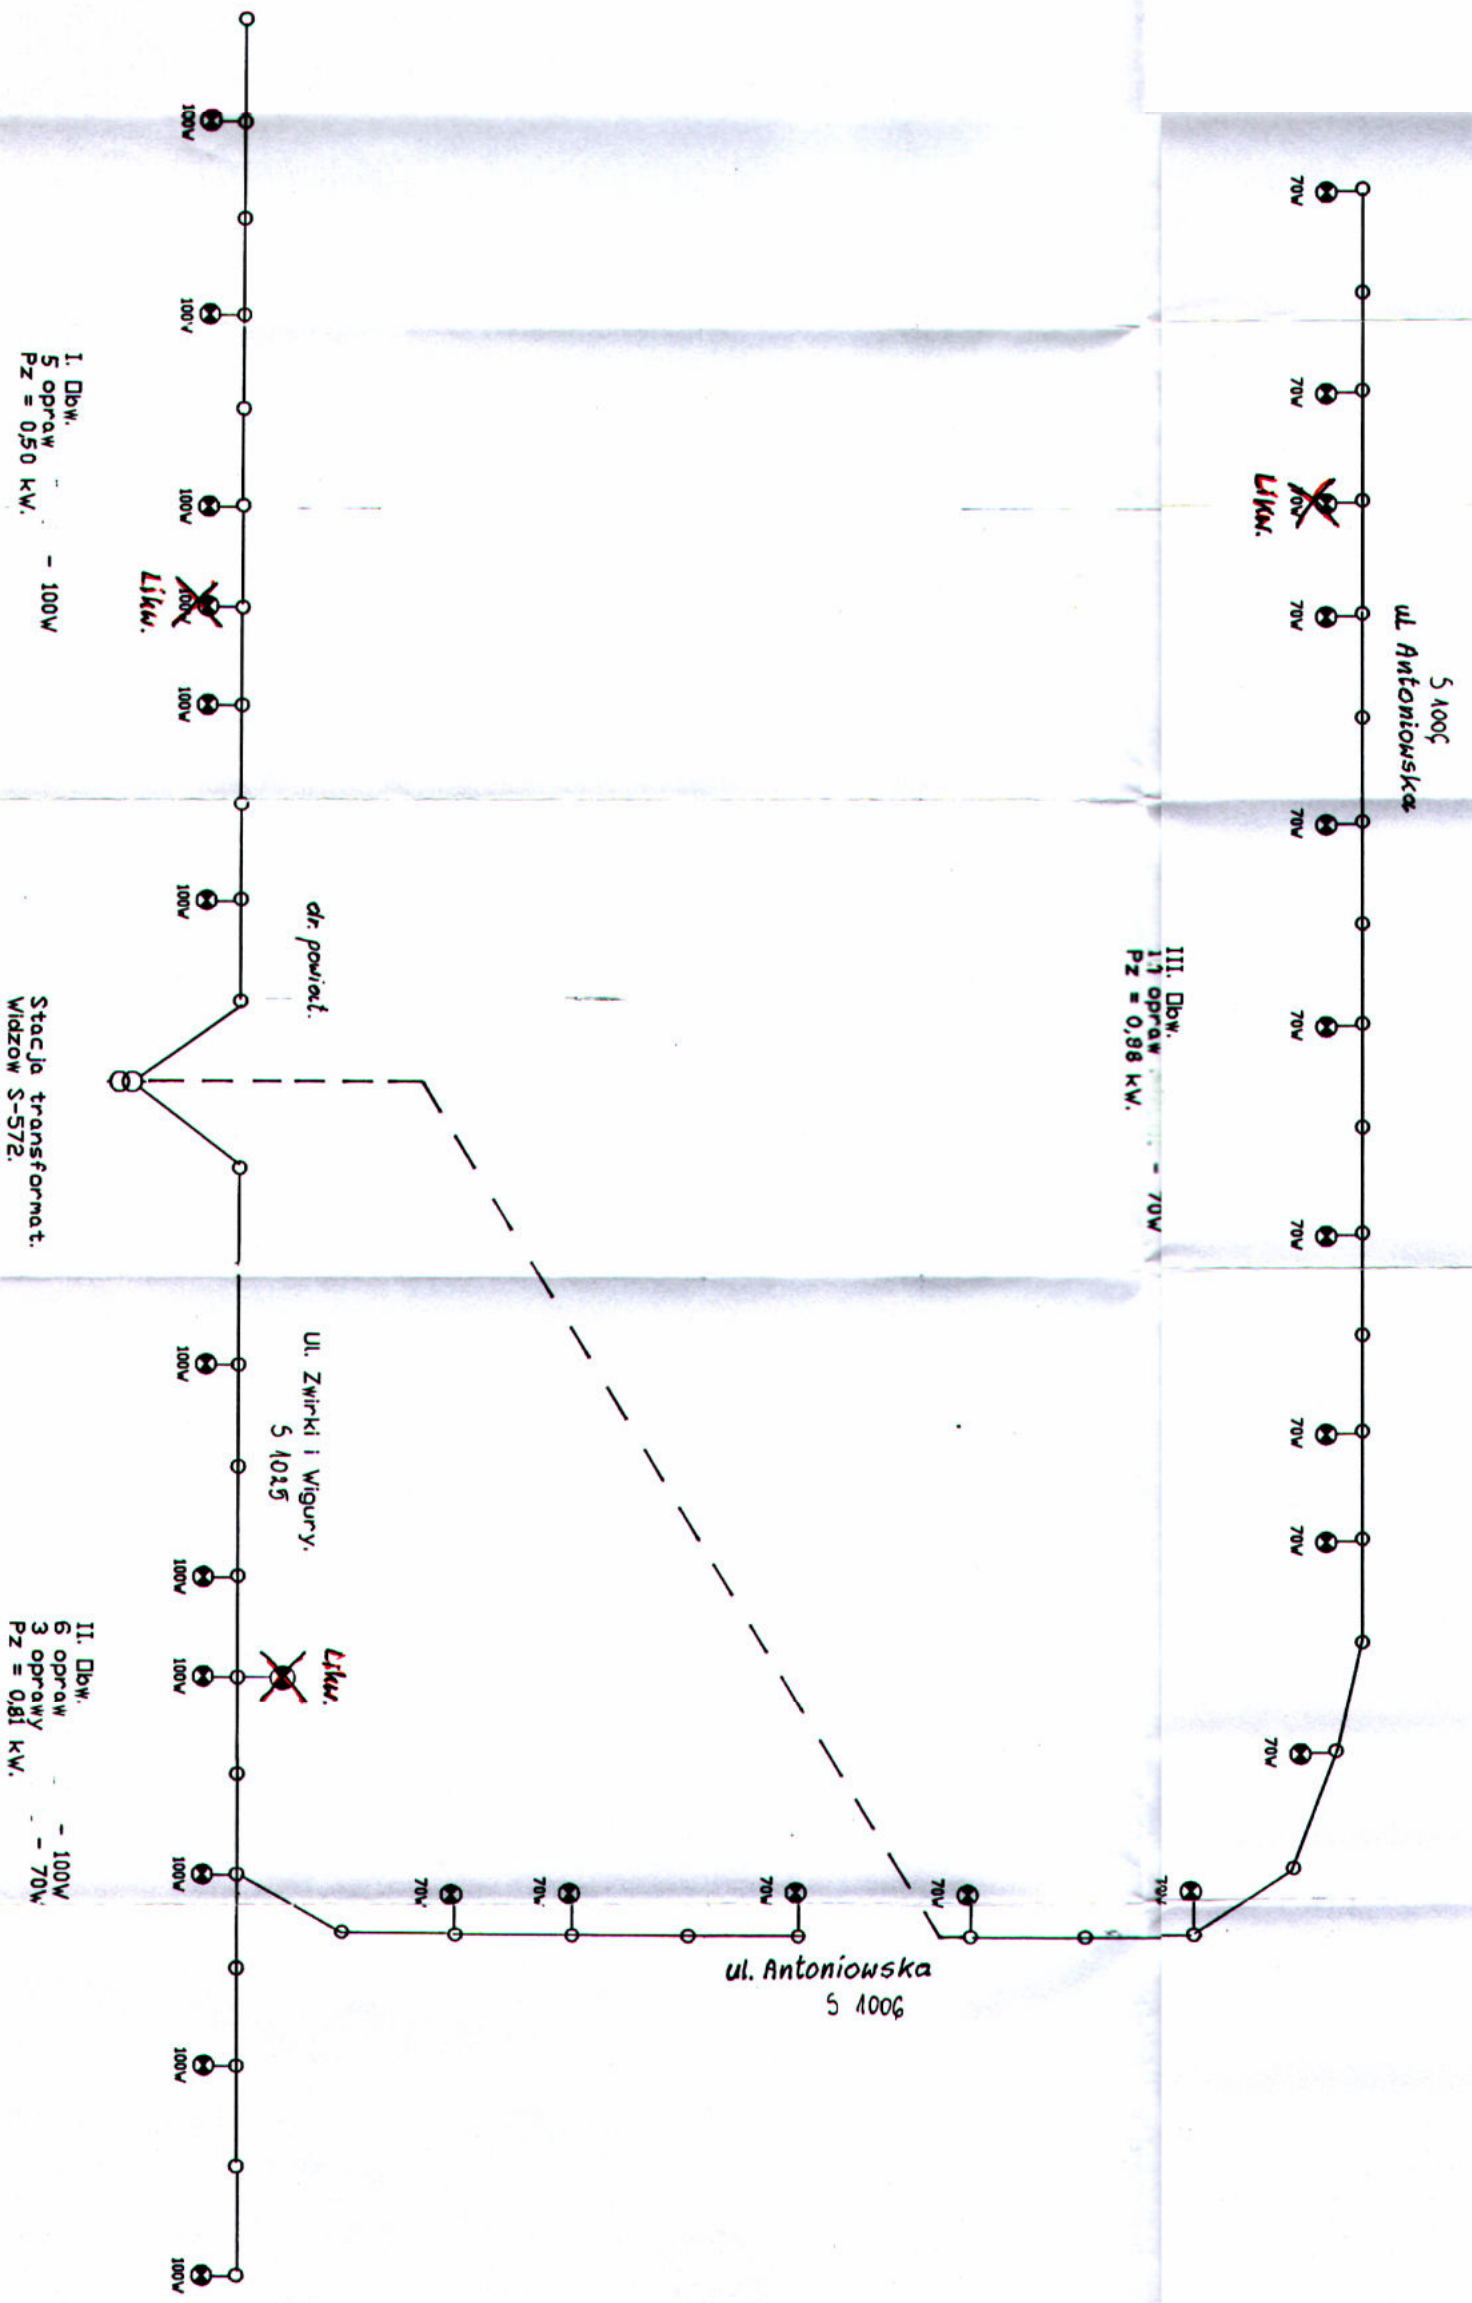

III. Dbw.
17 opraw
Pz = 0,98 kW.
- 70W

I. Dbw.
5 opraw
Pz = 0,50 kW.
- 100W

II. Dbw.
6 opraw
3 oprawy
Pz = 0,81 kW.
- 100W
- 70W

Stacja transform.
Widzow S-572.

ul. Antoniowska
5 100C


ul. Antoniowska
5 100G

ul. Zwirki i Wigury.
5 1015


dtr. powiat.

[Handwritten signature]

Stacja transformatorowa,
Widzow S=689.

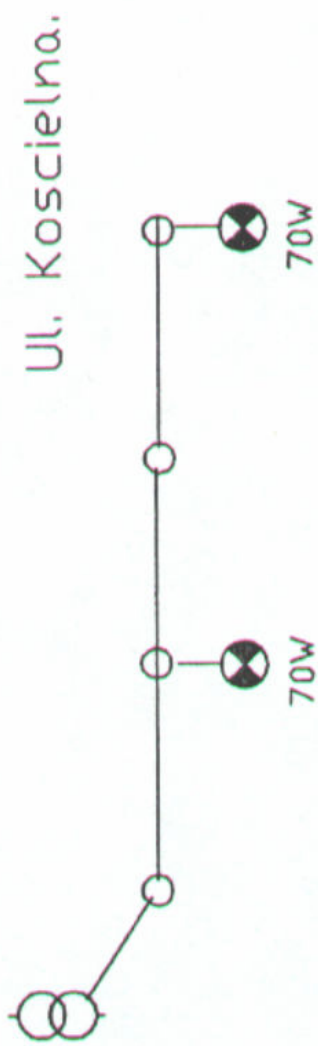


- I. 0kw.
- 2 oprawy - 70W
- Pz = 0,14 kW.

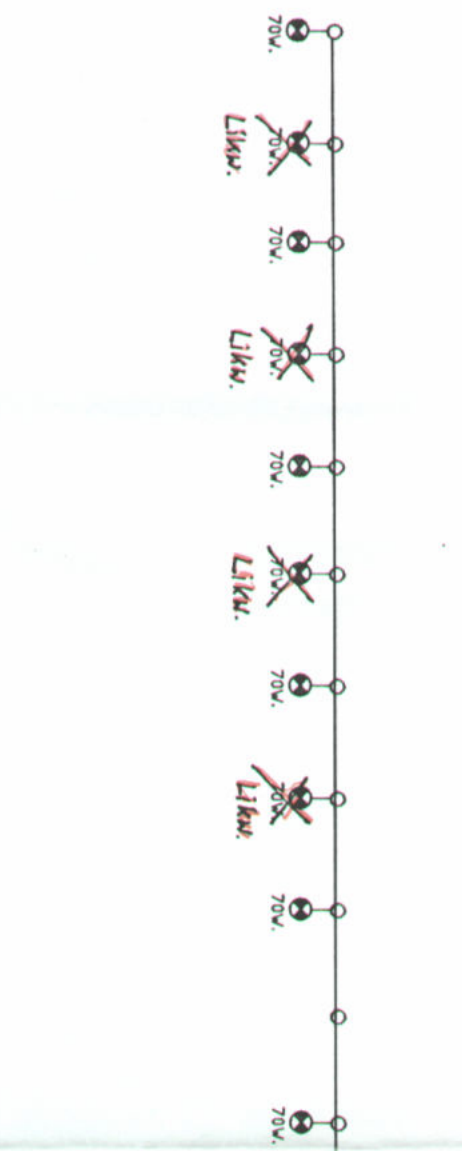


- dr. gminna. - 6940035



32

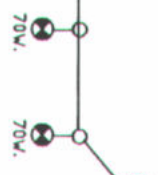


Stacja transformator.
Widzówek S-573.

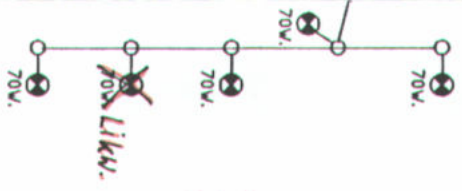

I. Dbw.
4 oprawy
Pz = 0,28 kW.
- 70W

(Handwritten signature)

Stacja transformatorowa:
Włków S-577.

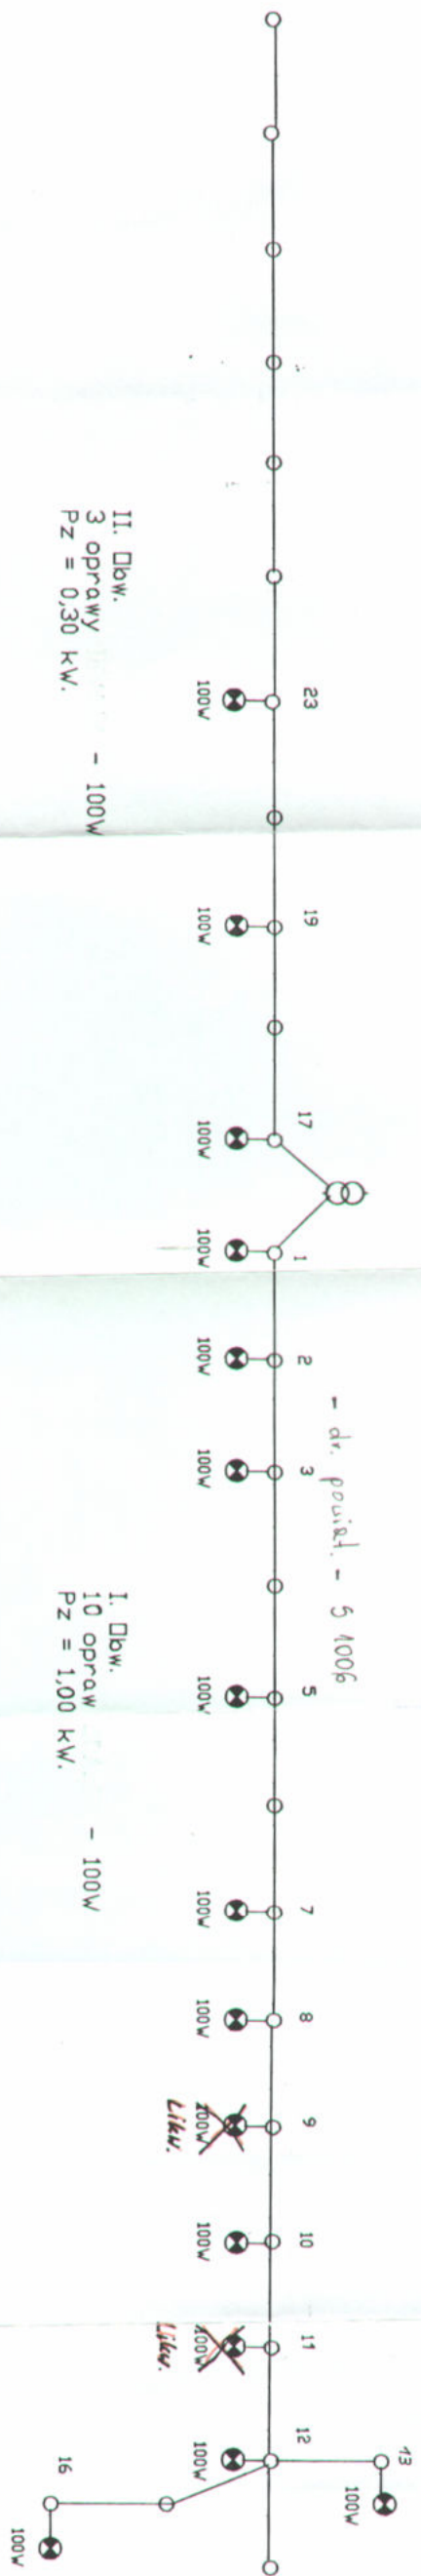

II. Dłw.
3 oprawy
Pz = 0,30 kW.
- 100W

I. Dłw.
10 oprawy
Pz = 1,00 kW.
- 100W

- dr. powiad. - 5 1006

~~100W~~
Liki.

~~100W~~
Liki.

Ant