


**SCHEMATY RYSUNKÓW DO
STUDIUM WYKONALNOŚCI
MODERNIZACJI OŚWIETLENIA
DROGOWEGO
(OBSZAR ZEŁ-T)**

Or

II. DboW.
7 opraw.
Pz = 0,49 kW

- 70W.

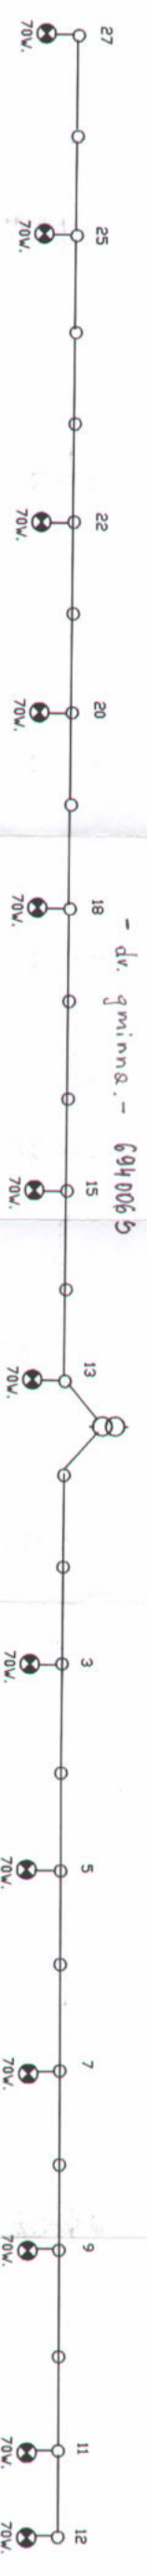

- dr. gminna. - 694 006 5


Stacja transformacji.
KJow S-0550.

I. DboW.
6 opraw.
Pz = 0,42 kW.

- 70W

Handwritten signature

Stacja transformatorowa
Kijow S-0551.

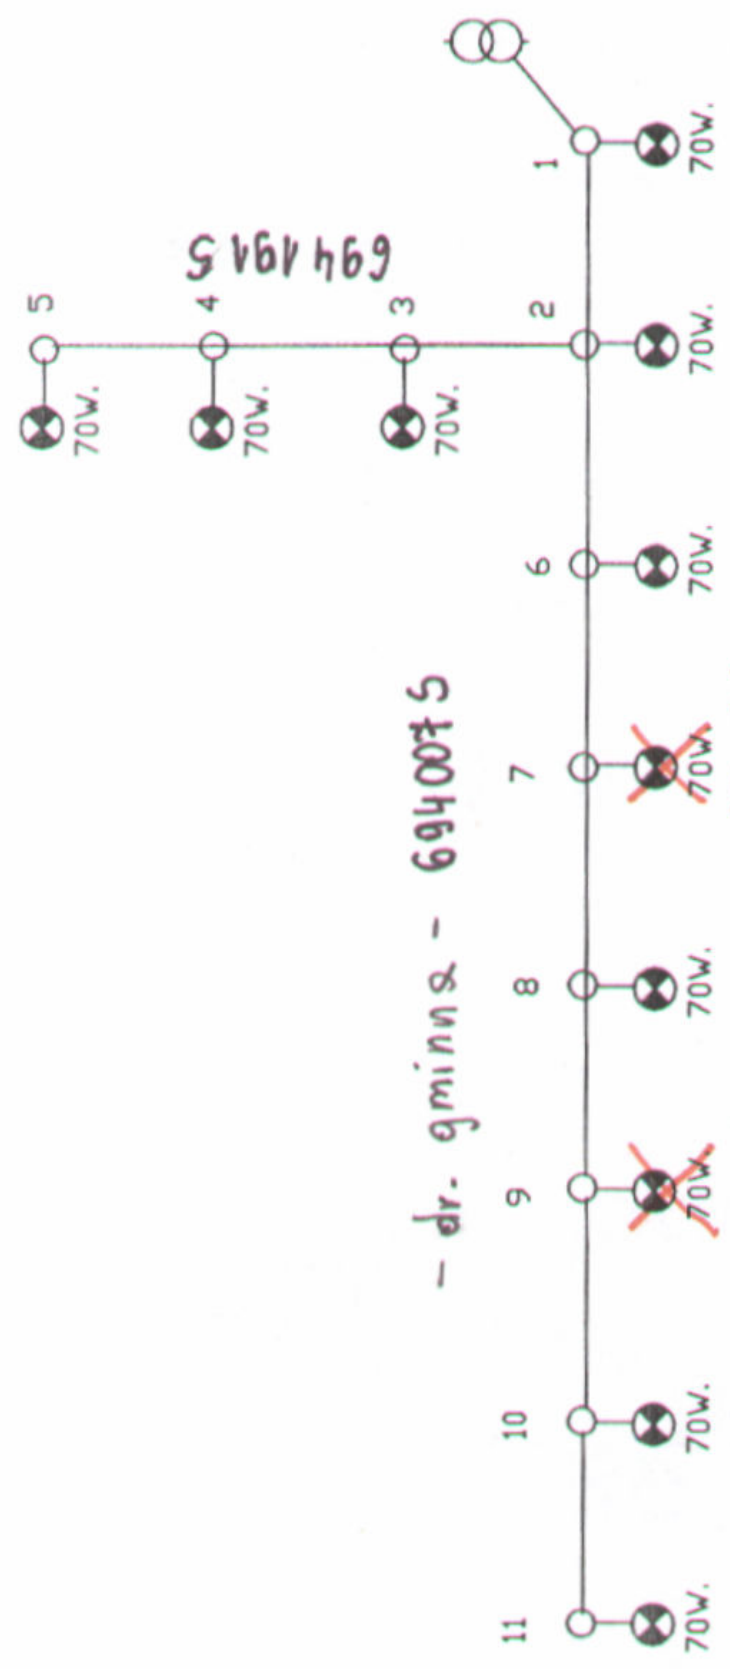

6941915


- dr. gminna - 6940075

Likwid.

Likwid.

I. Dłw. - 70W
9 opraw - 70W
PZ = 0,63 kW.

Dim

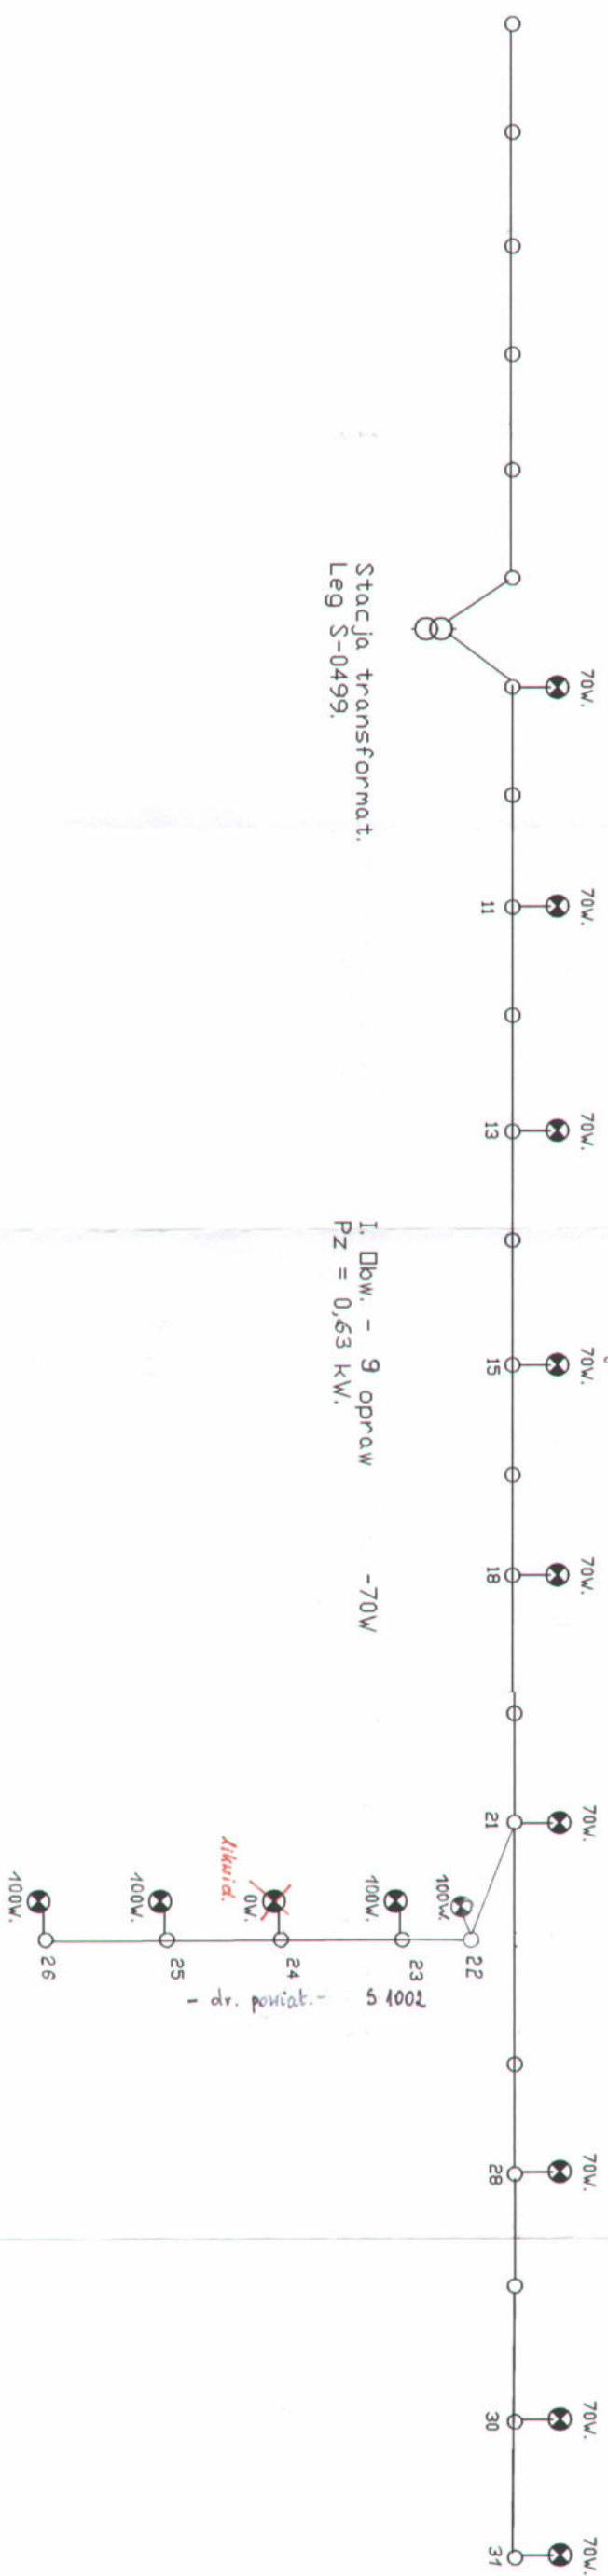

Stacja transformator.
Leg S-0499.


I. Dbw. - 9 opraw
Pz = 0,63 kW.


- dr. gminna - 694006 5

5 4001
dr. powiat.

Atkwiid.

Q1

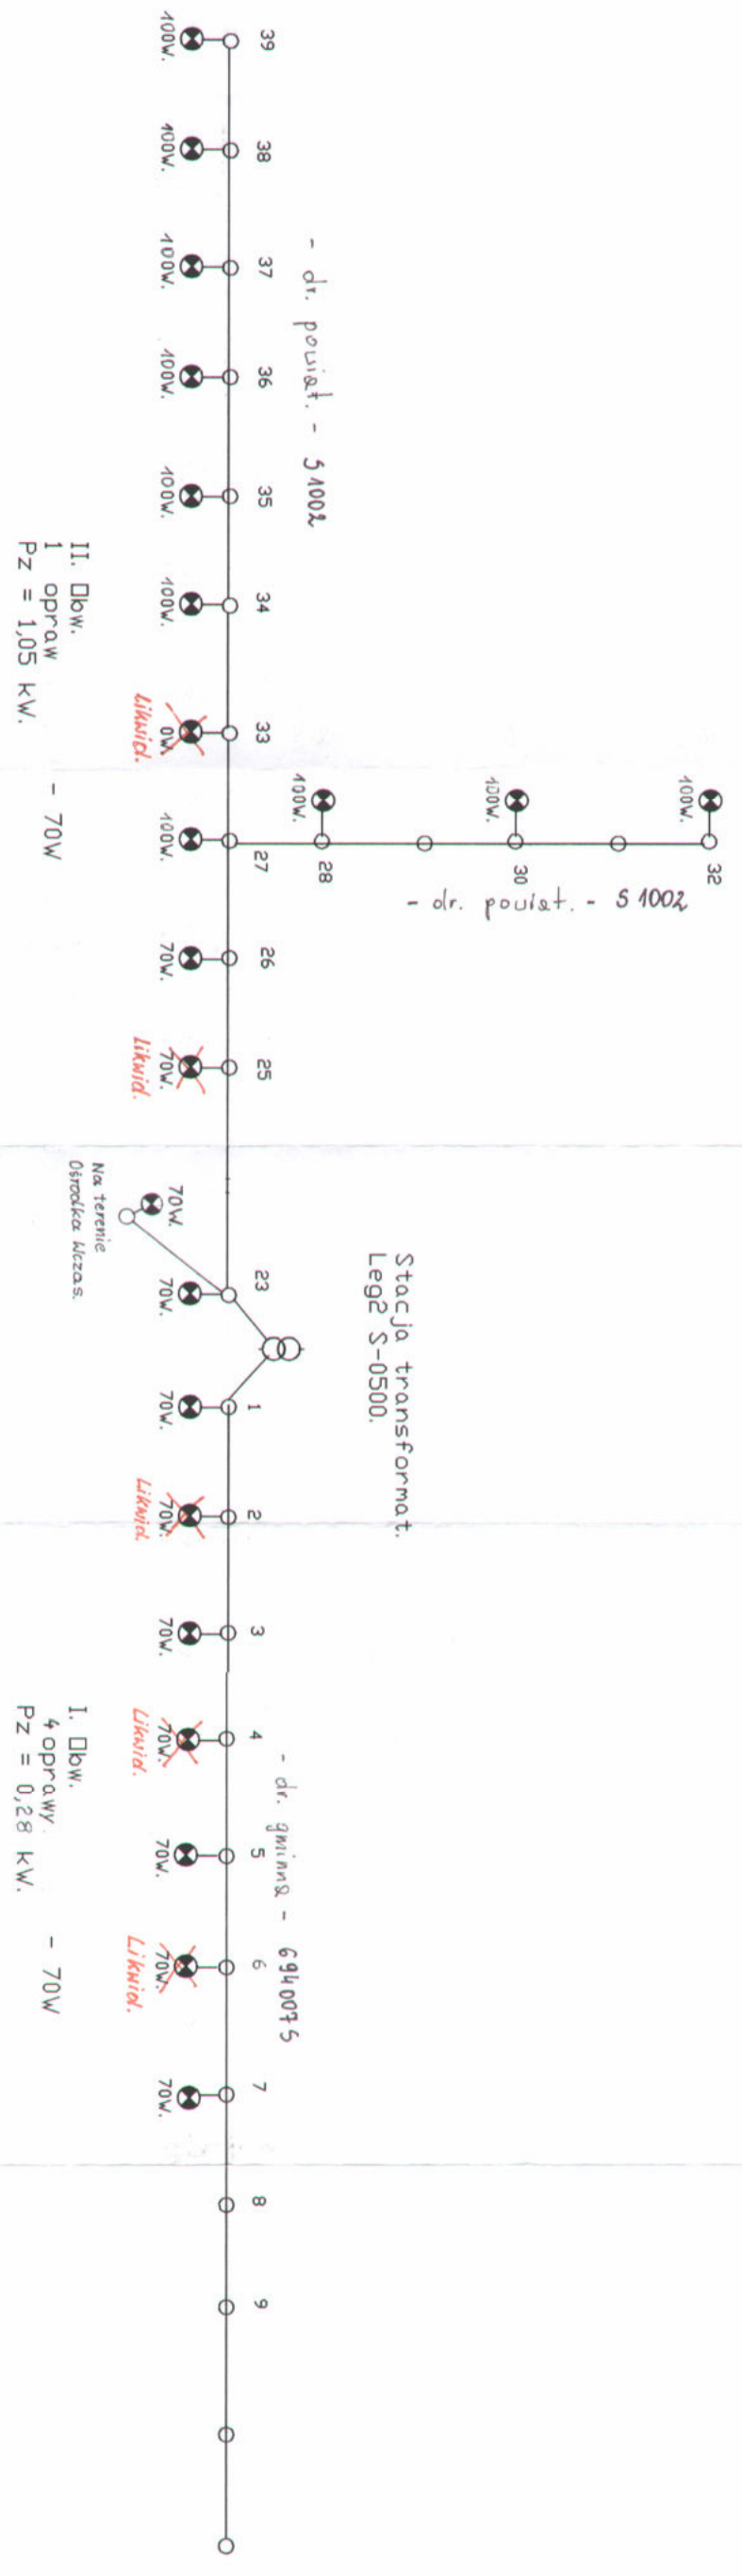

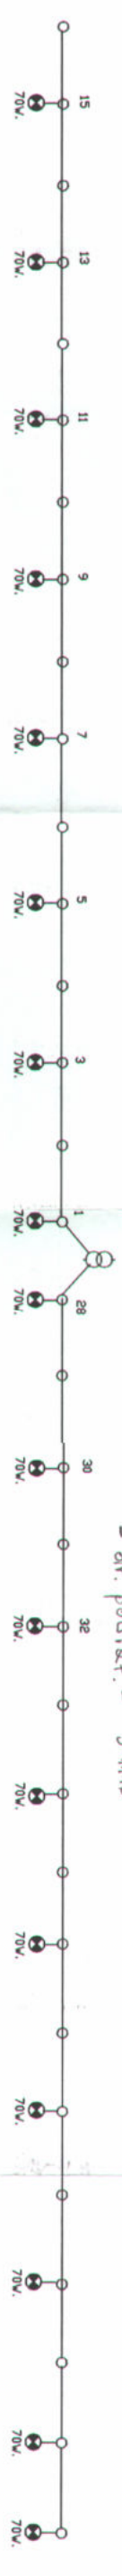

Stacja transformator:
Plenki Szczepockie S-0520.

- dr. powiat. - 5 MM6

I. Dblw.
8 oprawa
Pz = 0,56 kW.
- 70W

II. Dblw.
9 oprawa
Pz = 0,63 kW.
- 70W

Handwritten signature