



## Profil podłużny przyłącza kanału sanitarnego 1:100

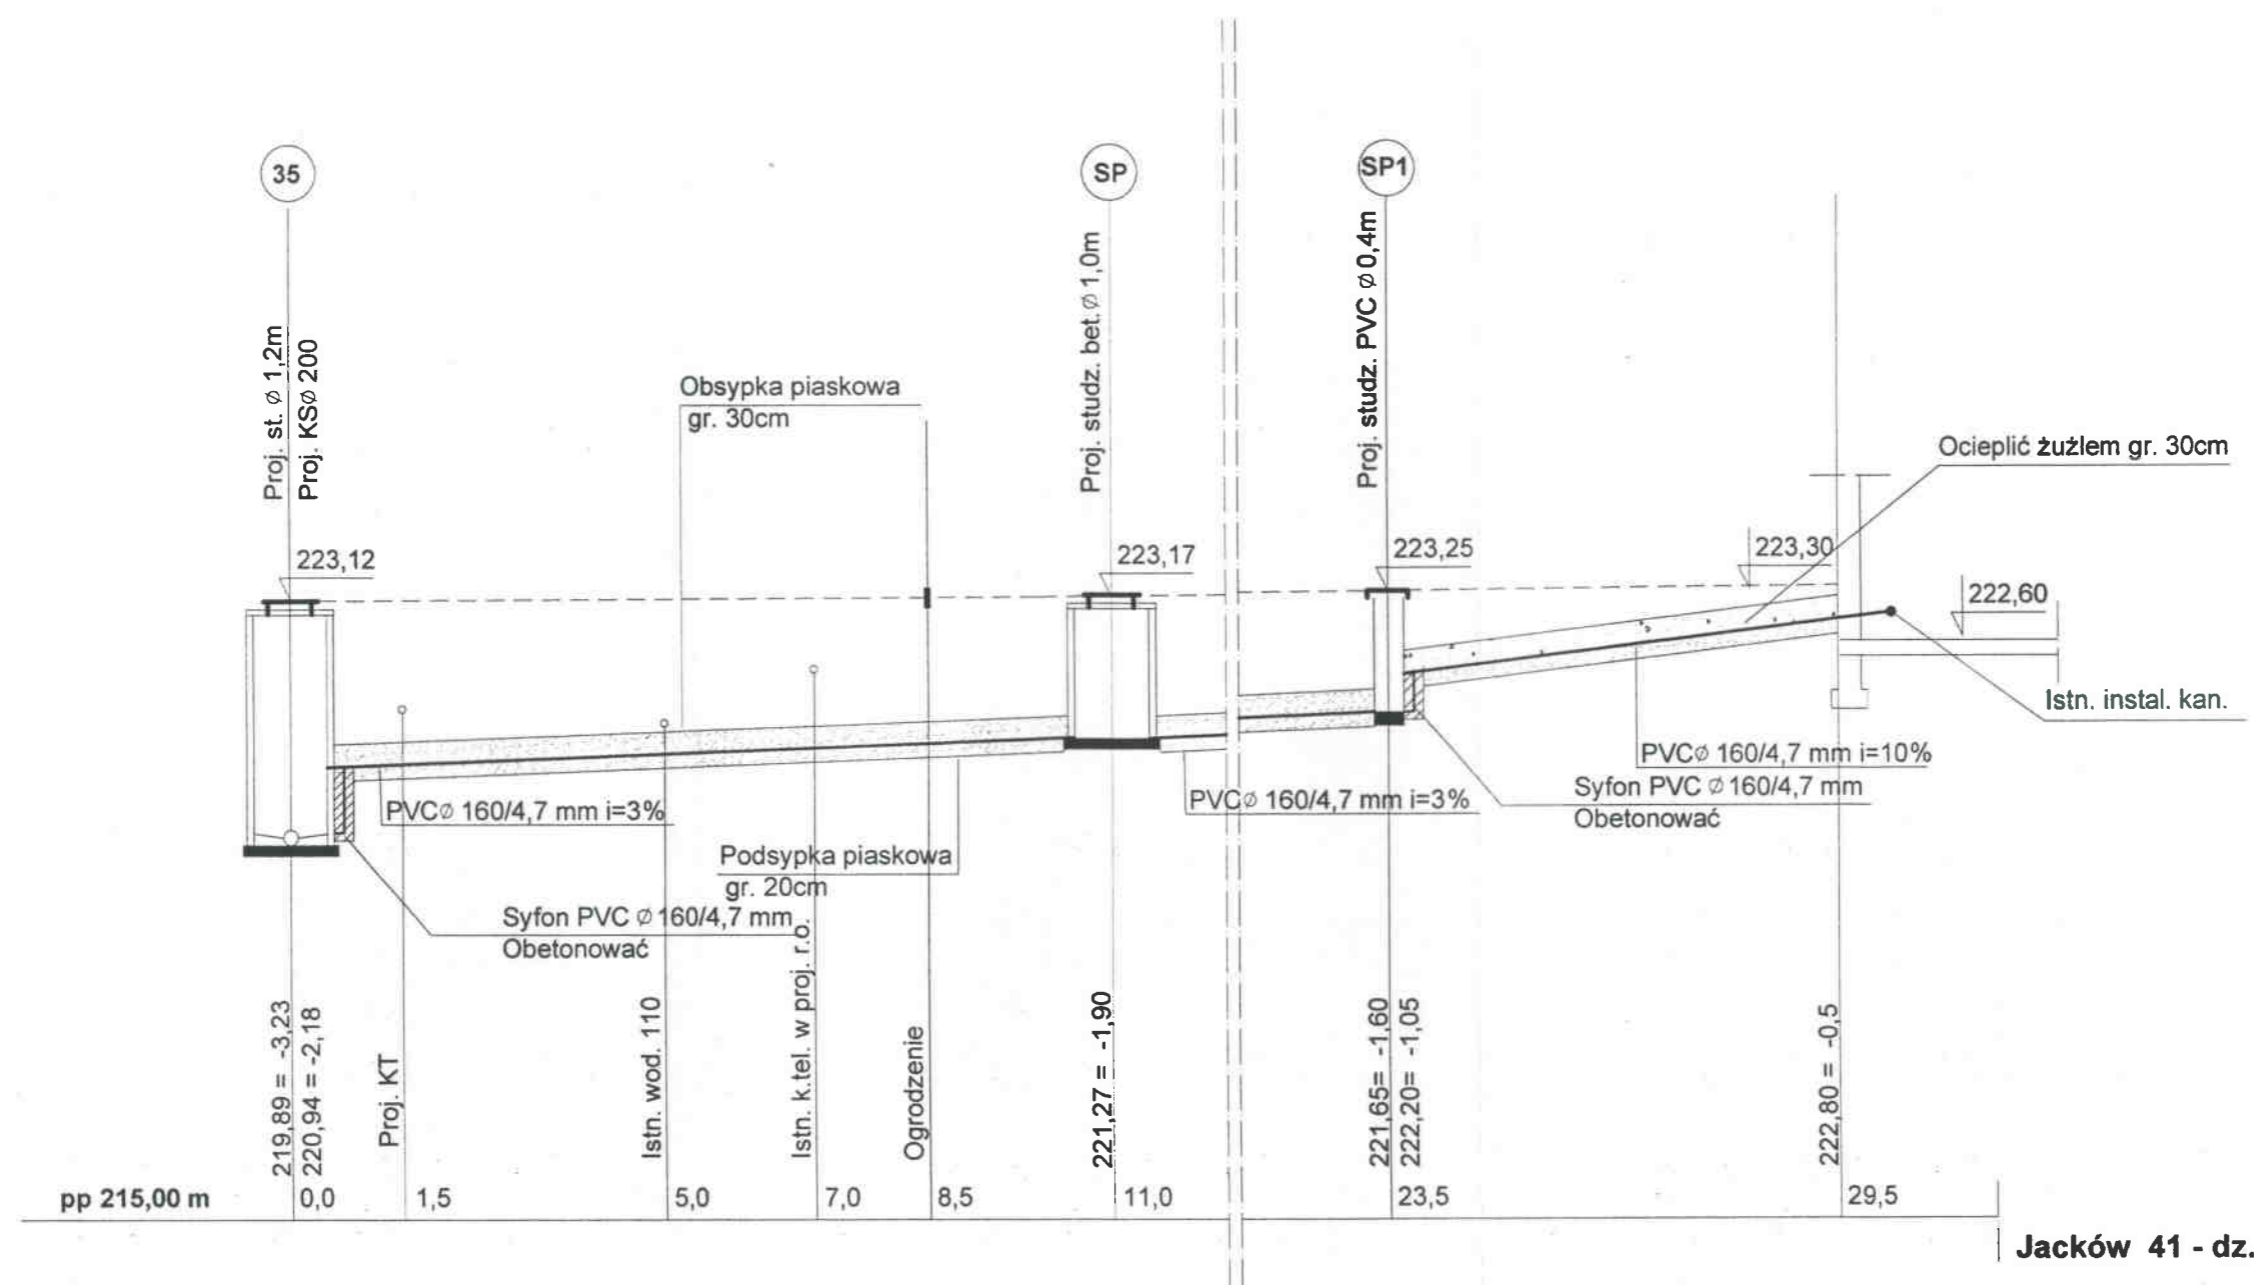

Jacków 41 - dz. nr 2005 - DANUTA GWARDA

<b>MIASTOPROJEKT CZĘSTOCHOWA</b>			
SPÓŁKA Z O. O. 42 - 200 CZĘSTOCHOWA, UL. SZYMANOWSKIEGO 15			
ADRES OBIEKTU:	JACKÓW, BABY - GM. KRUSZYNA		
TREŚĆ:	BUDOWA KANALIZACJI SANITARNEJ GRAWITACYJNEJ I TŁOCZNEJ Z PRZYŁĄCZAMI, PRZEPOMPOWNIAMI ŚCIEKÓW ORAZ PRZEJŚCIEM POD TORAMI KOLEJOWYMI		
NAZWA RYSU:	PROFIL PODŁUŻNY PRZYŁĄCZA KANAŁU SANITARNEGO		
PROJEKTOWAŁ:	tech. T. SZYMONIK	PODPIS:	NR UPRAWNIENI:
specjalność:	INSTAL. SANIT.	<i>Tn</i>	UAN-7342/4/95
SPRAWDZIŁ:	mgr inż. P. RAJCA	PODPIS:	NR UPRAWNIENI:
specjalność:	INSTAL. SANIT.	<i>Rajca</i>	SLK/0283/PWOS/04
OPRACOWAŁ:	mgr inż. A. BIEL	PODPIS:	NR UMOWY: 239/PW/2006
		<i>Biel</i>	NR RYSUNKU
DATA OPRAC.	03.2007	SKALA:	1:100
			<b>52</b>

## Profil podłużny przyłącza kanału sanitarnego 1:100

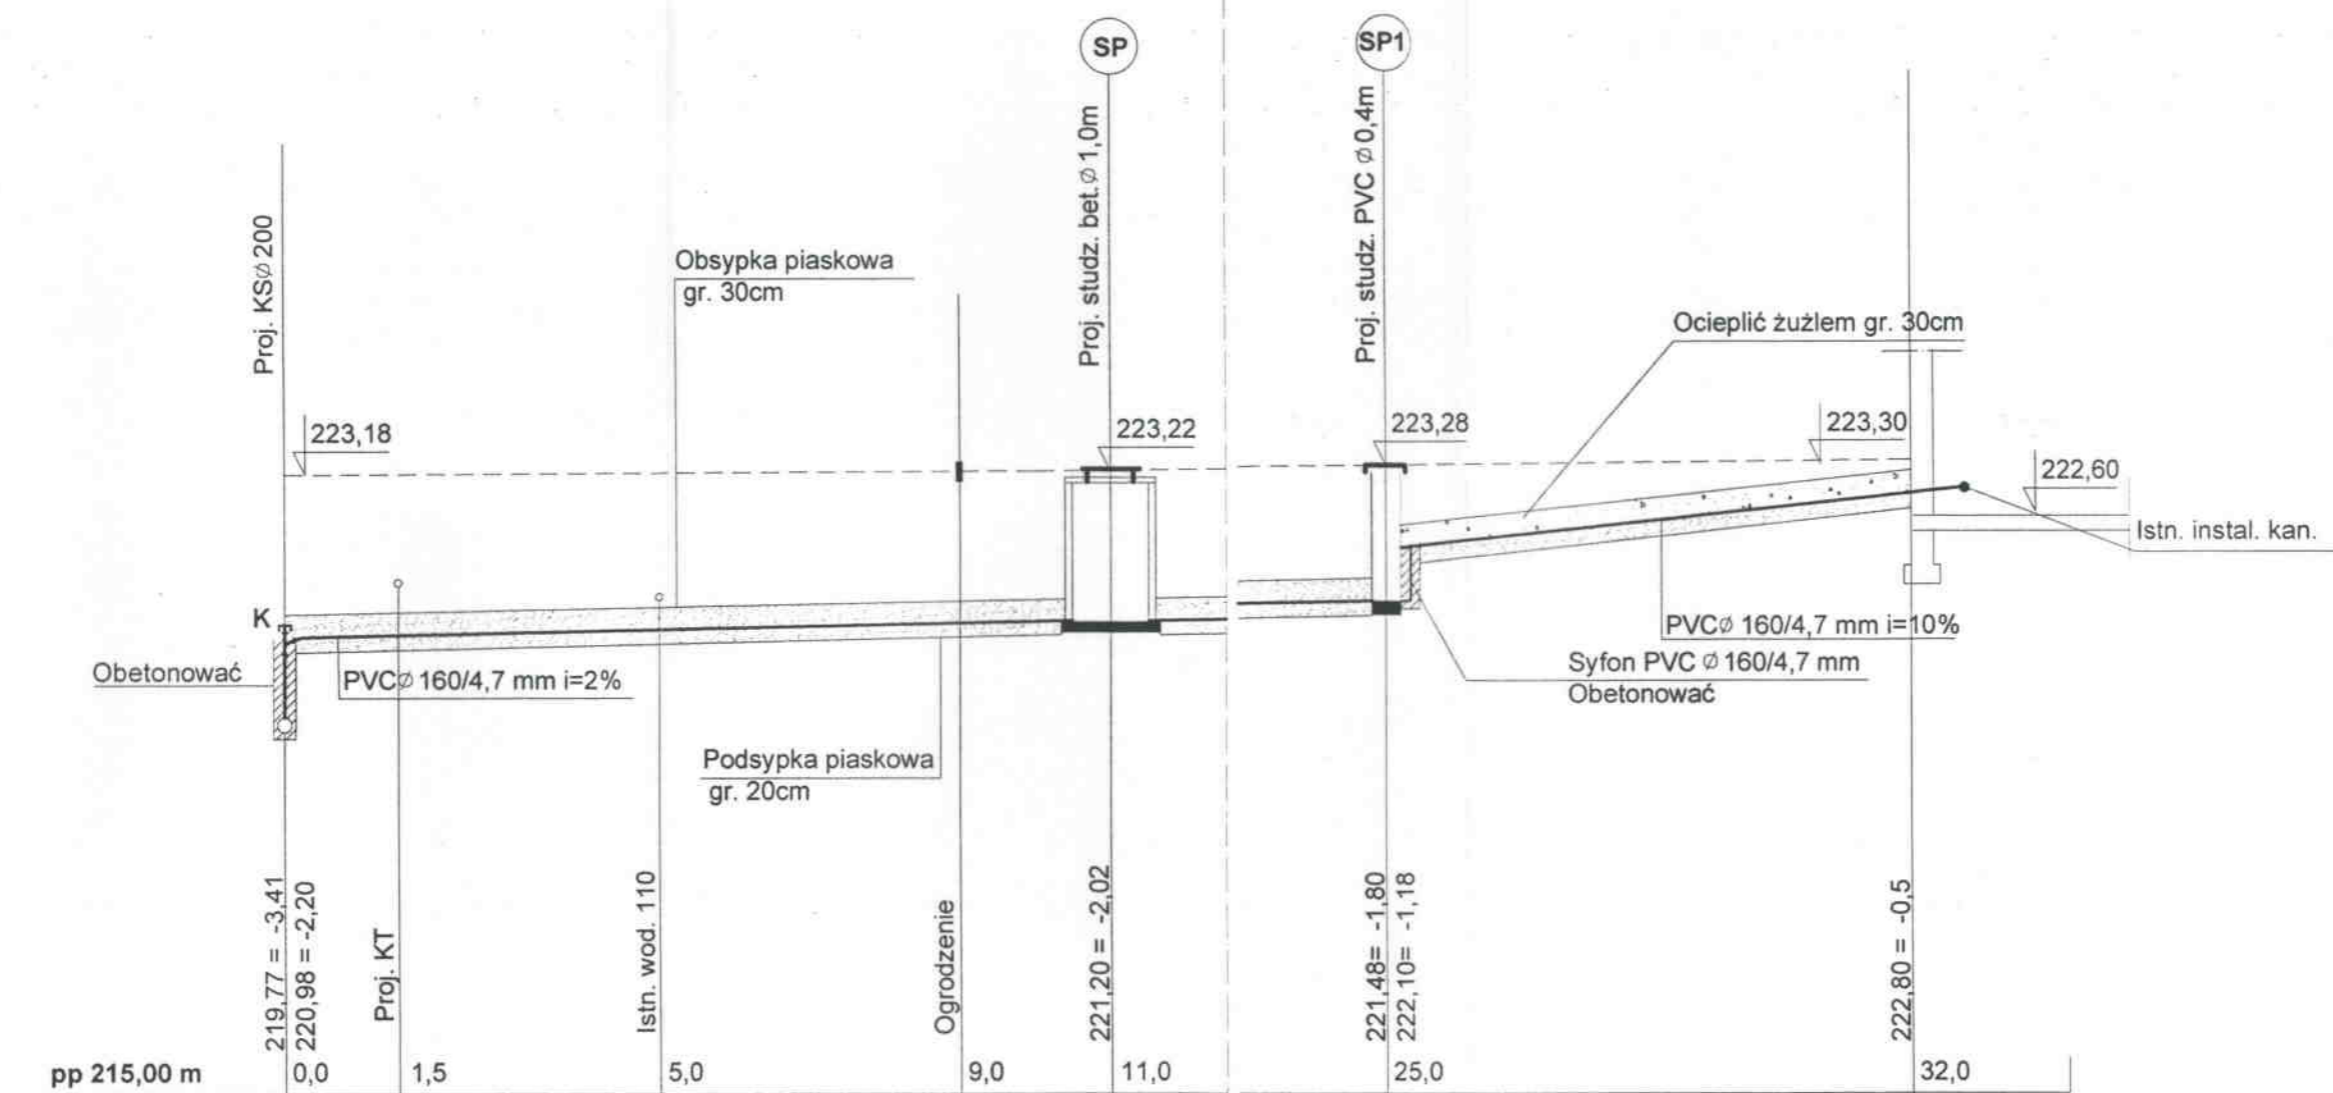


Jacków 41 - dz. nr 258 - BOGUMIŁA MACHOŃ

### MIASTOPROJEKT CZĘSTOCHOWA SPÓŁKA Z O. O. 42 - 200 CZĘSTOCHOWA, UL. SZYMANOWSKIEGO 15

ADRES OBIEKTU:	JACKÓW, BABY - GM. KRUSZYNA		
TREŚĆ:	BUDOWA KANALIZACJI SANITARNEJ GRAWITACYJNEJ I TŁOCZNEJ Z PRZYŁĄCZAMI, PRZEPOMPOWNIAMI ŚCIEKÓW ORAZ PRZEJŚCIEM POD TORAMI KOLEJOWYMI		
NAZWA RYS:	PROFIL PODŁUŻNY PRZYŁĄCZA KANAŁU SANITARNEGO		
PROJEKTOWAŁ:	tech. T. SZYMONIK	PODPIS:	NR UPRAWNIENIA:
specjalność:	INSTAL. SANIT.	<i>T. Szymonik</i>	UAN-7342/4/95
SPRAWDZIŁ:	mgr inż. P. RAJCA	PODPIS:	NR UPRAWNIENIA:
specjalność:	INSTAL. SANIT.	<i>P. Rajca</i>	SLK/0283/PWOS/04
OPRACOWAŁ:	mgr inż. A. BIEL	PODPIS:	NR UMOWY:
		<i>A. Biel</i>	239/PW/2006
DATA OPRAC.	03.2007	SKALA:	1:100
			NR RYSUNKU
			<b>53</b>

## Profil podłużny przyłącza kanału sanitarnego 1:100

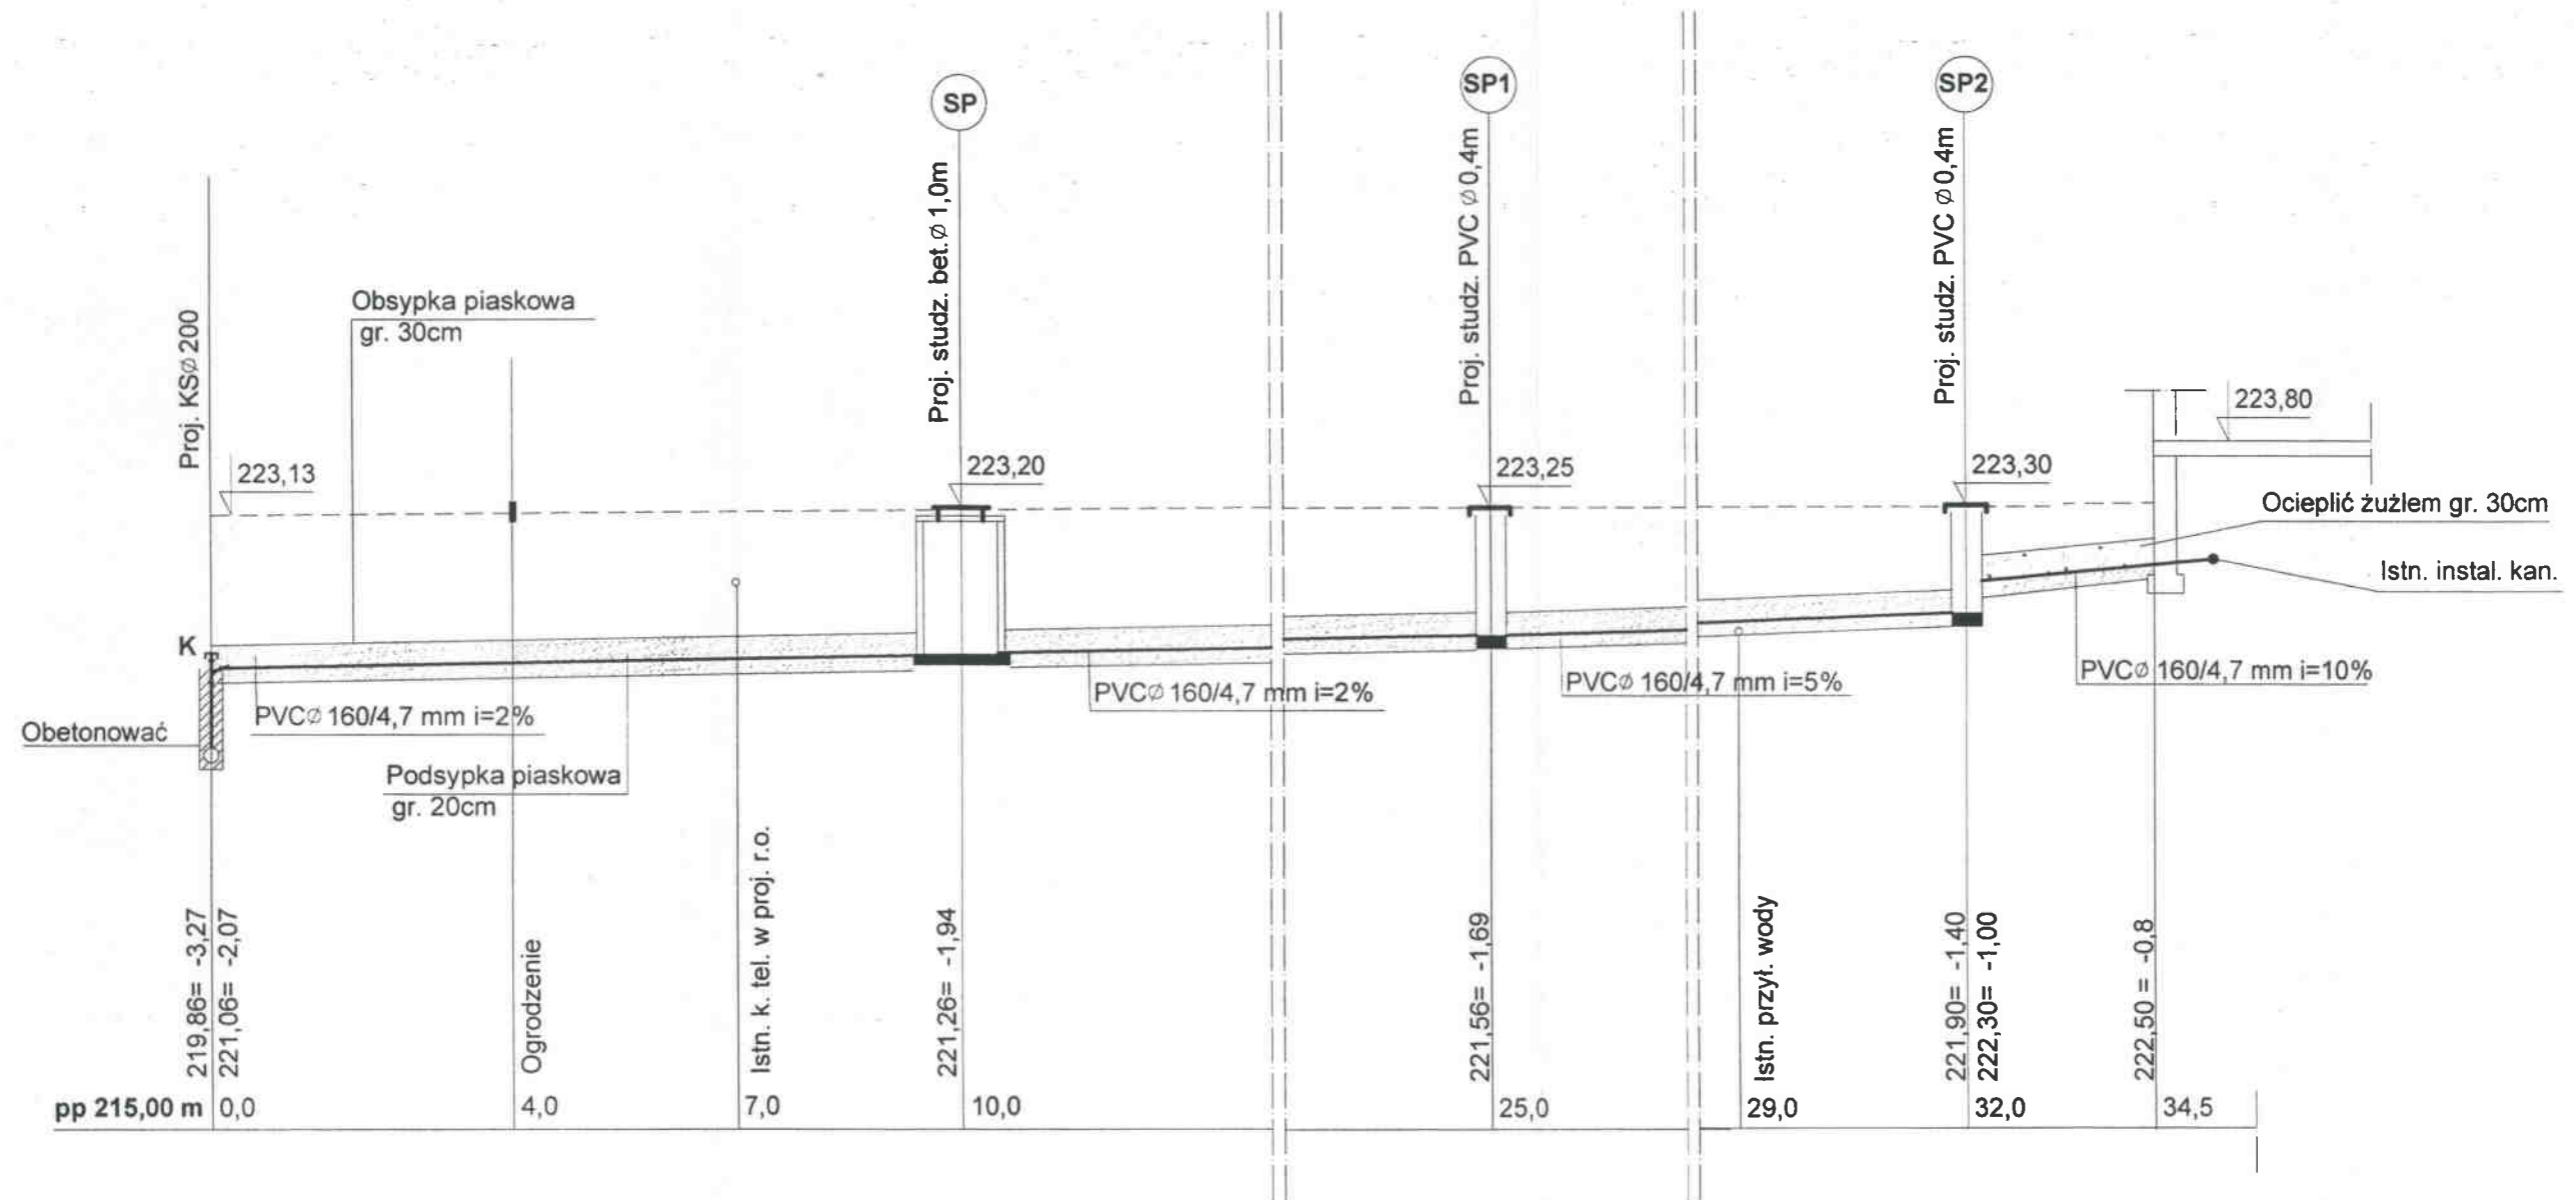

Jacków 42 - dz. nr 305 - STANISŁAW KAZIMIERCZYK


### MIASTOPROJEKT CZĘSTOCHOWA

SPÓŁKA Z O. O. 42 - 200 CZĘSTOCHOWA, UL. SZYMANOWSKIEGO 15

ADRES OBIEKTU:	JACKÓW, BABY - GM. KRUSZYNA		
TREŚĆ:	BUDOWA KANALIZACJI SANITARNEJ GRAWITACYJNEJ I TŁOCZNEJ Z PRZYŁĄCZAMI, PRZEPOMPOWNIAMI ŚCIEKÓW ORAZ PRZEJŚCIEM POD TORAMI KOLEJOWYMI		
NAZWA RYS:	PROFIL PODŁUŻNY PRZYŁĄCZA KANAŁU SANITARNEGO		
PROJEKTOWAŁ: specjalność:	tech. T. SZYMONIK INSTAL. SANIT.	PODPIS: <i>T. Sz</i>	NR UPRAWNIENIA: UAN-7342/4/95
SPRAWDZIŁ: specjalność:	mgr inż. P. RAJCA INSTAL. SANIT.	PODPIS: <i>P. Rajca</i>	NR UPRAWNIENIA: SLK/0283/PWOS/04
OPRACOWAŁ:	mgr inż. A. BIEL	PODPIS: <i>A. Biel</i>	NR UMOWY: 239/PW/2006
DATA OPRAC.	03.2007	SKALA:	1:100
			NR RYSUNKU <b>54</b>




## Profil podłużny przyłącza kanału sanitarnego 1:100

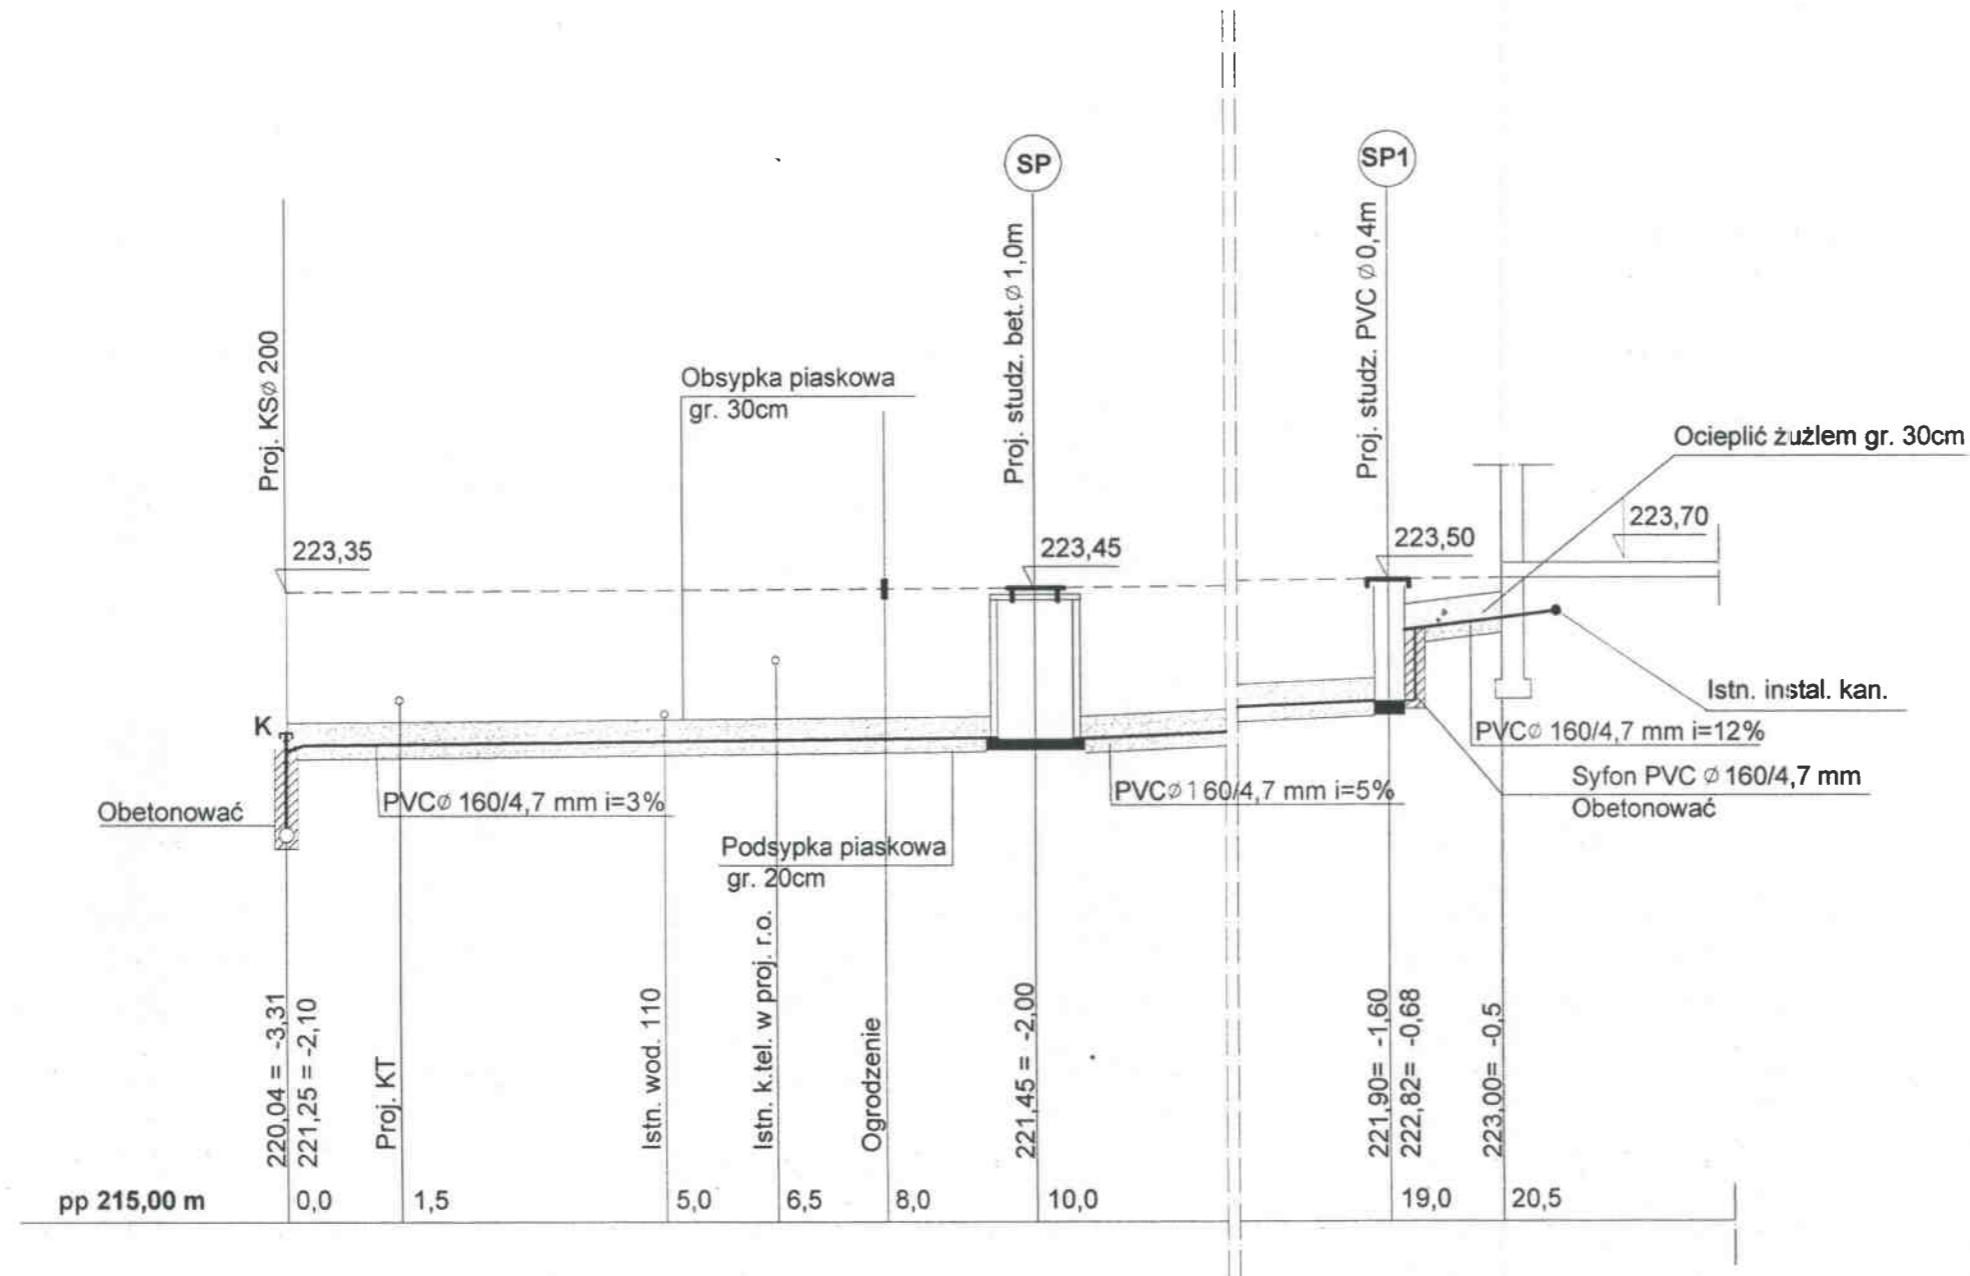

Jacków 43 - dz. nr 259 - MAREK SKRZYPCZAK


<b>MIASTOPROJEKT CZĘSTOCHOWA</b>			
SPÓŁKA Z O. O. 42 - 200 CZĘSTOCHOWA UL. SZYMANOWSKIEGO 15			
ADRES OBIEKTU:	JACKÓW, BABY - GM. KRUSZYNA		
TREŚĆ:	BUDOWA KANALIZACJI SANITARNEJ GRAWITACYJNEJ I TŁOCZNEJ Z PRZYŁĄCZAMI, PRZEPOMPNIAMI ŚCIEKÓW ORAZ PRZEJŚCIEM POD TORAMI KOLEJOWYMI		
NAZWA RYS:	PROFIL PODŁUŻNY PRZYŁĄCZA KANAŁU SANITARNEGO		
PROJEKTOWAŁ:	tech. T. SZYMONIK	PODPIS:	NR UPRAWNIEN:
specjalność:	INSTAL. SANIT.	<i>[Signature]</i>	UAN-7342/4/95
SPRAWDZIŁ:	mgr inż. P. RAJCA	PODPIS:	NR UPRAWNIEN:
specjalność:	INSTAL. SANIT.	<i>[Signature]</i>	SLK/0283/PWOS/04
OPRACOWAŁ:	mgr inż. A. BIEL	PODPIS:	NR UMÓWY: 239/PW/2006
		<i>[Signature]</i>	NR RYSUNKU: <b>55</b>
DATA OPRAC.	03.2007	SKALA:	1:100

# Profil podłużny przyłącza kanału sanitarnego 1:100

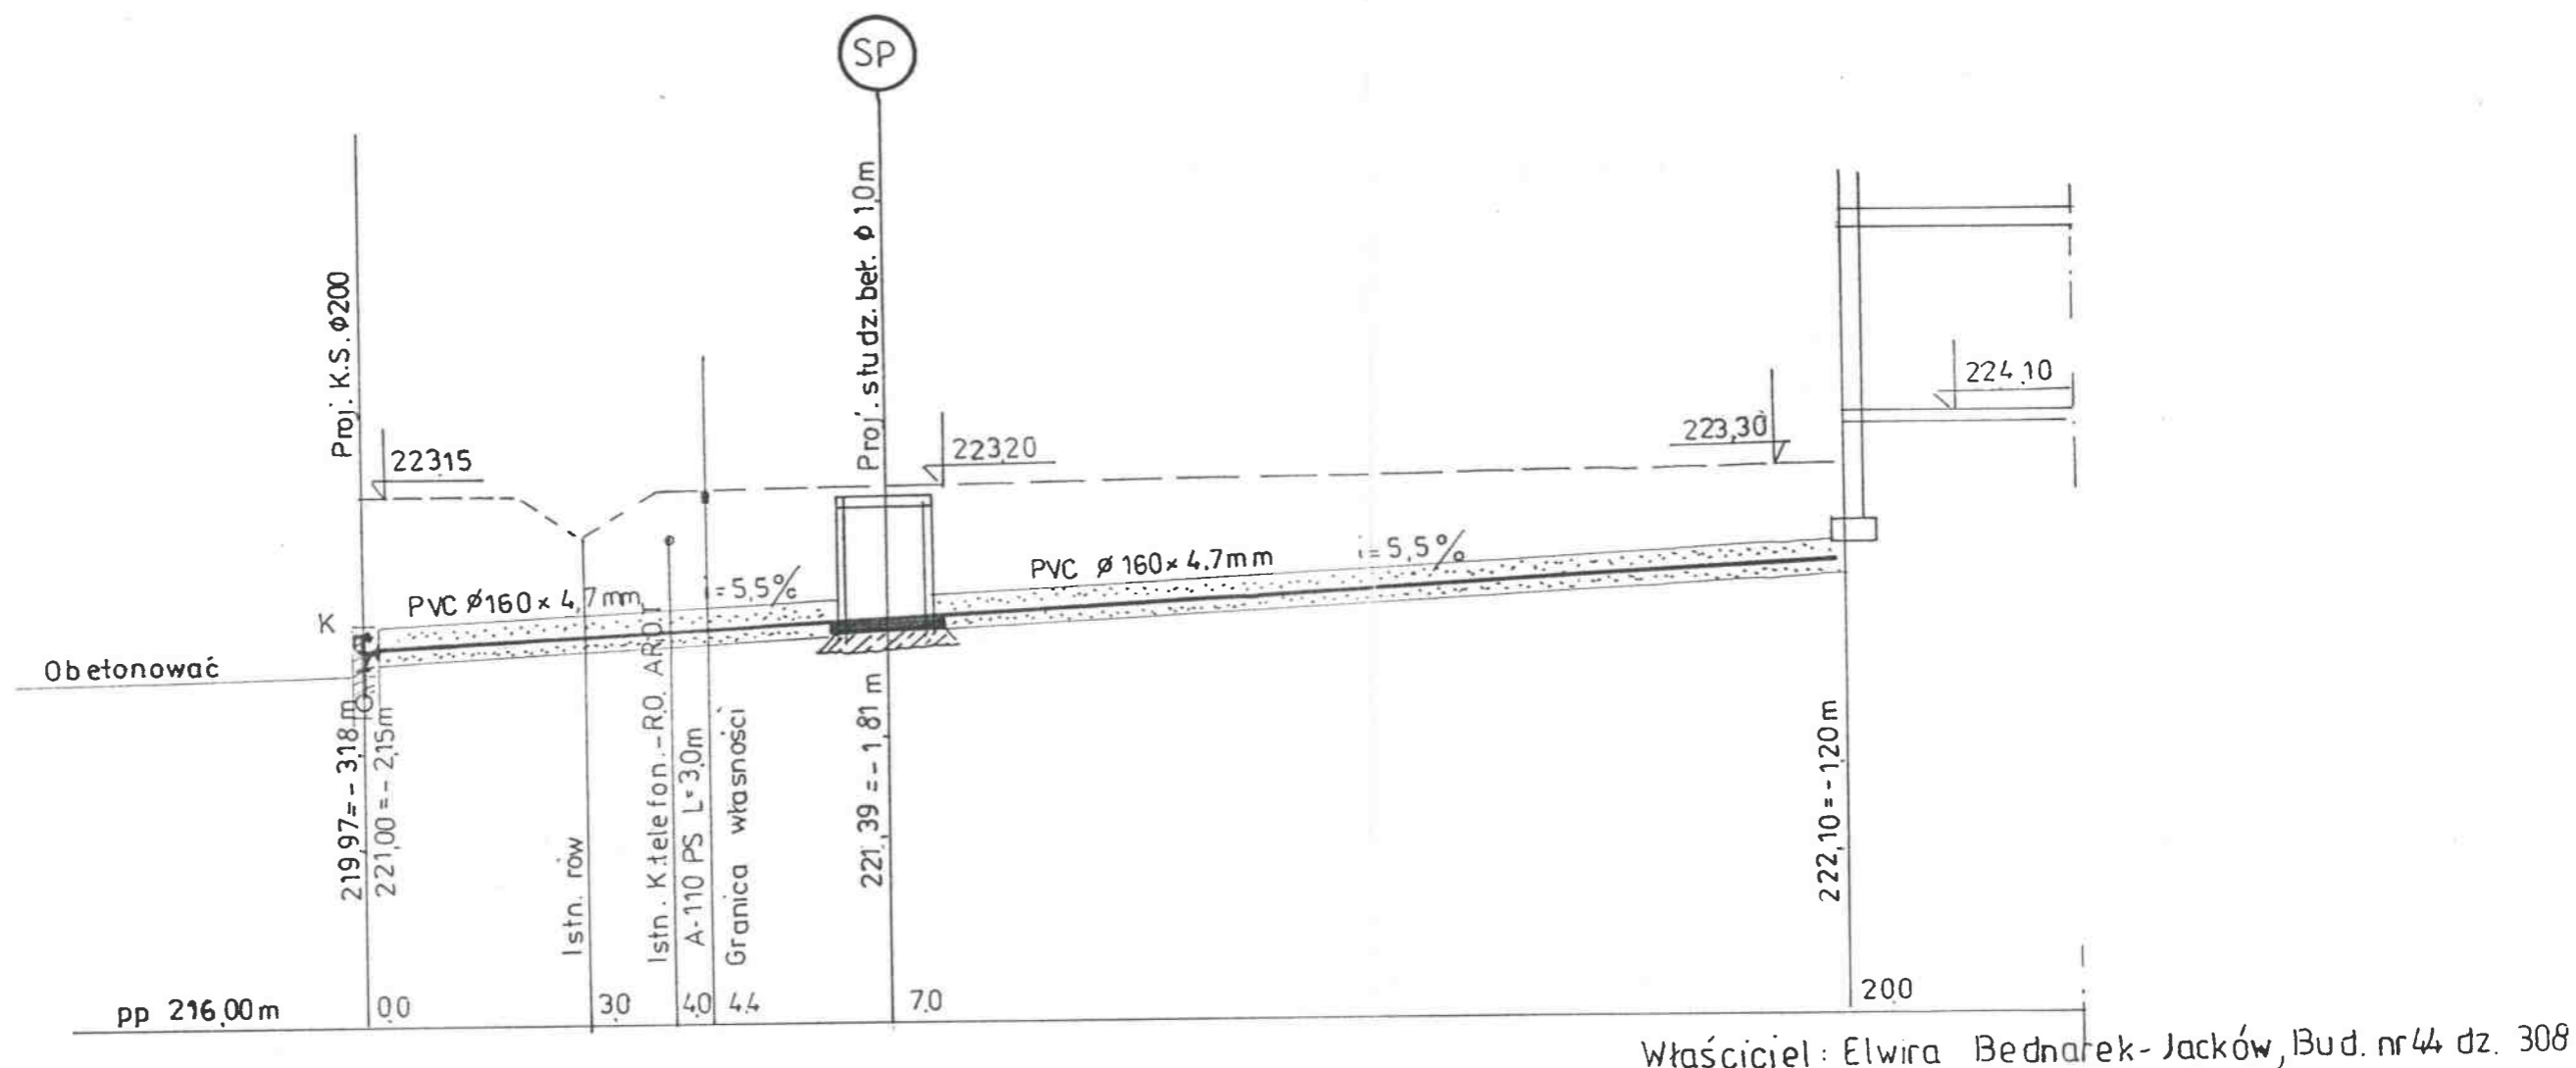

<b>MIASTOPROJEKT CZĘSTOCHOWA</b>			
SPÓŁKA Z O. O. 42 - 200 CZĘSTOCHOWA, UL. SZYMANOWSKIEGO 15			
ADRES OBIEKTU:	JACKÓW, BABY - GM. KRUSZYNA		
TRESC:	BUDOWA KANALIZACJI SANITARNEJ GRAWITACYJNEJ I TŁOCZNEJ Z PRZYŁĄCZAMI, PRZEPOMPOWNIAMI ŚCIEKÓW ORAZ PRZEJŚCIEM POD TORAMI KOLEJOWYMI		
NAZWA RYS:	PROFIL PODŁUŻNY PRZYŁĄCZA KANAŁU SANITARNEGO		
PROJEKTOWAŁ:	tech. T. SZYMONIK	PODPIS:	NR UPRAWNIENIA:
specjalność:	INSTAL. SANIT.	<i>[Signature]</i>	UAN-7342/4/95
SPRAWDZIŁ:	mgr inż. P. RAJCA	PODPIS:	NR UPRAWNIENIA:
specjalność:	INSTAL. SANIT.	<i>[Signature]</i>	SLK/0283/PWOS/04
OPRACOWAŁ:	mgr inż. A. BIEL	PODPIS:	NR UMOWY: 239/PW/2006
		<i>[Signature]</i>	NR RYSUNKU: 56
DATA OPRAC.	03.2007	SKALA:	1:100

## Profil podłużny przyłącza kanału sanitarnego 1:100

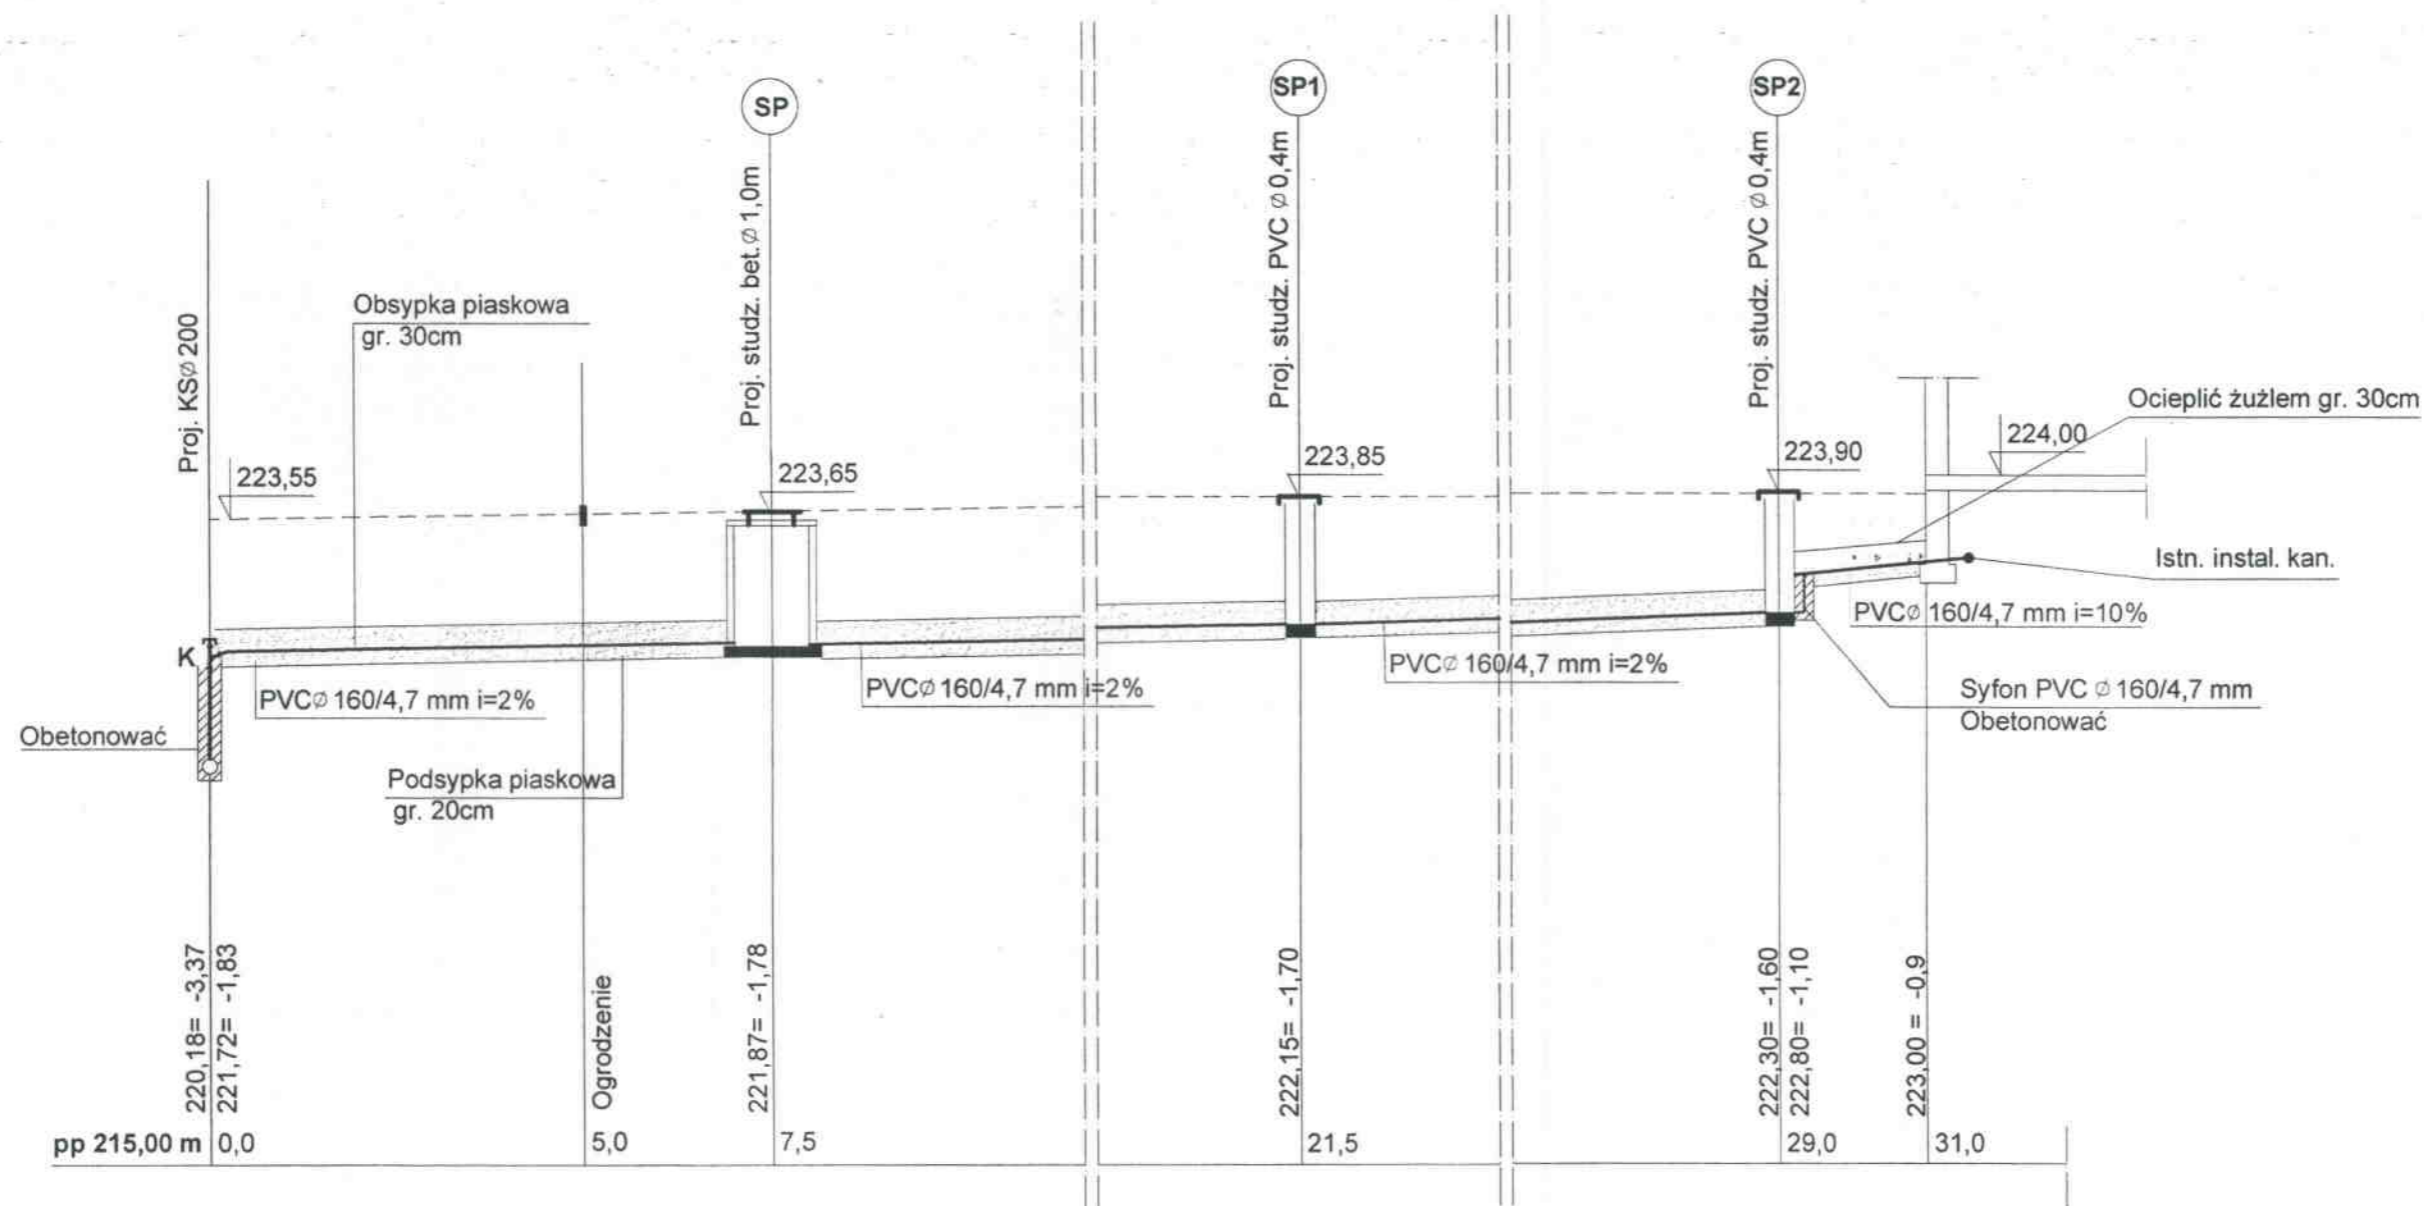

Jacków 48 - dz. nr 310 - STANISŁAW I JACEK KIERACH


### MIASTOPROJEKT CZĘSTOCHOWA

SPÓŁKA Z O. O. 42 - 200 CZĘSTOCHOWA, UL. SZYMANOWSKIEGO 15

ADRES OBIEKTU:	JACKÓW, BABY - GM. KRUSZYNA		
TREŚĆ:	BUDOWA KANALIZACJI SANITARNEJ GRAWITACYJNEJ I TŁOCZNEJ Z PRZYŁĄCZAMI, PRZEPOMPOWNIAMI ŚCIEKÓW ORAZ PRZEJŚCIEM POD TORAMI KOLEJOWYMI		
NAZWA RYS:	PROFIL PODŁUŻNY PRZYŁĄCZA KANAŁU SANITARNEGO		
PROJEKTOWAŁ: specjalność:	tech. T. SZYMONIK INSTAL. SANIT.	PODPIS: <i>T. Szymonik</i>	NR UPRAWNIEN: UAN-7342/4/95
SPRAWDZIŁ: specjalność:	mgr inż. P. RAJCA INSTAL. SANIT.	PODPIS: <i>P. Rajca</i>	NR UPRAWNIEN: SLK/0283/PWOS/04
OPRACOWAŁ:	mgr inż. A. BIEL	PODPIS: <i>A. Biel</i>	NR UMOWY: 239/PW/2006
DATA OPRAC.	03.2007	SKALA:	1:100
			NR RYSUNKU <b>57</b>



## Profil podłużny przyłącza kanału sanitarnego 1:100

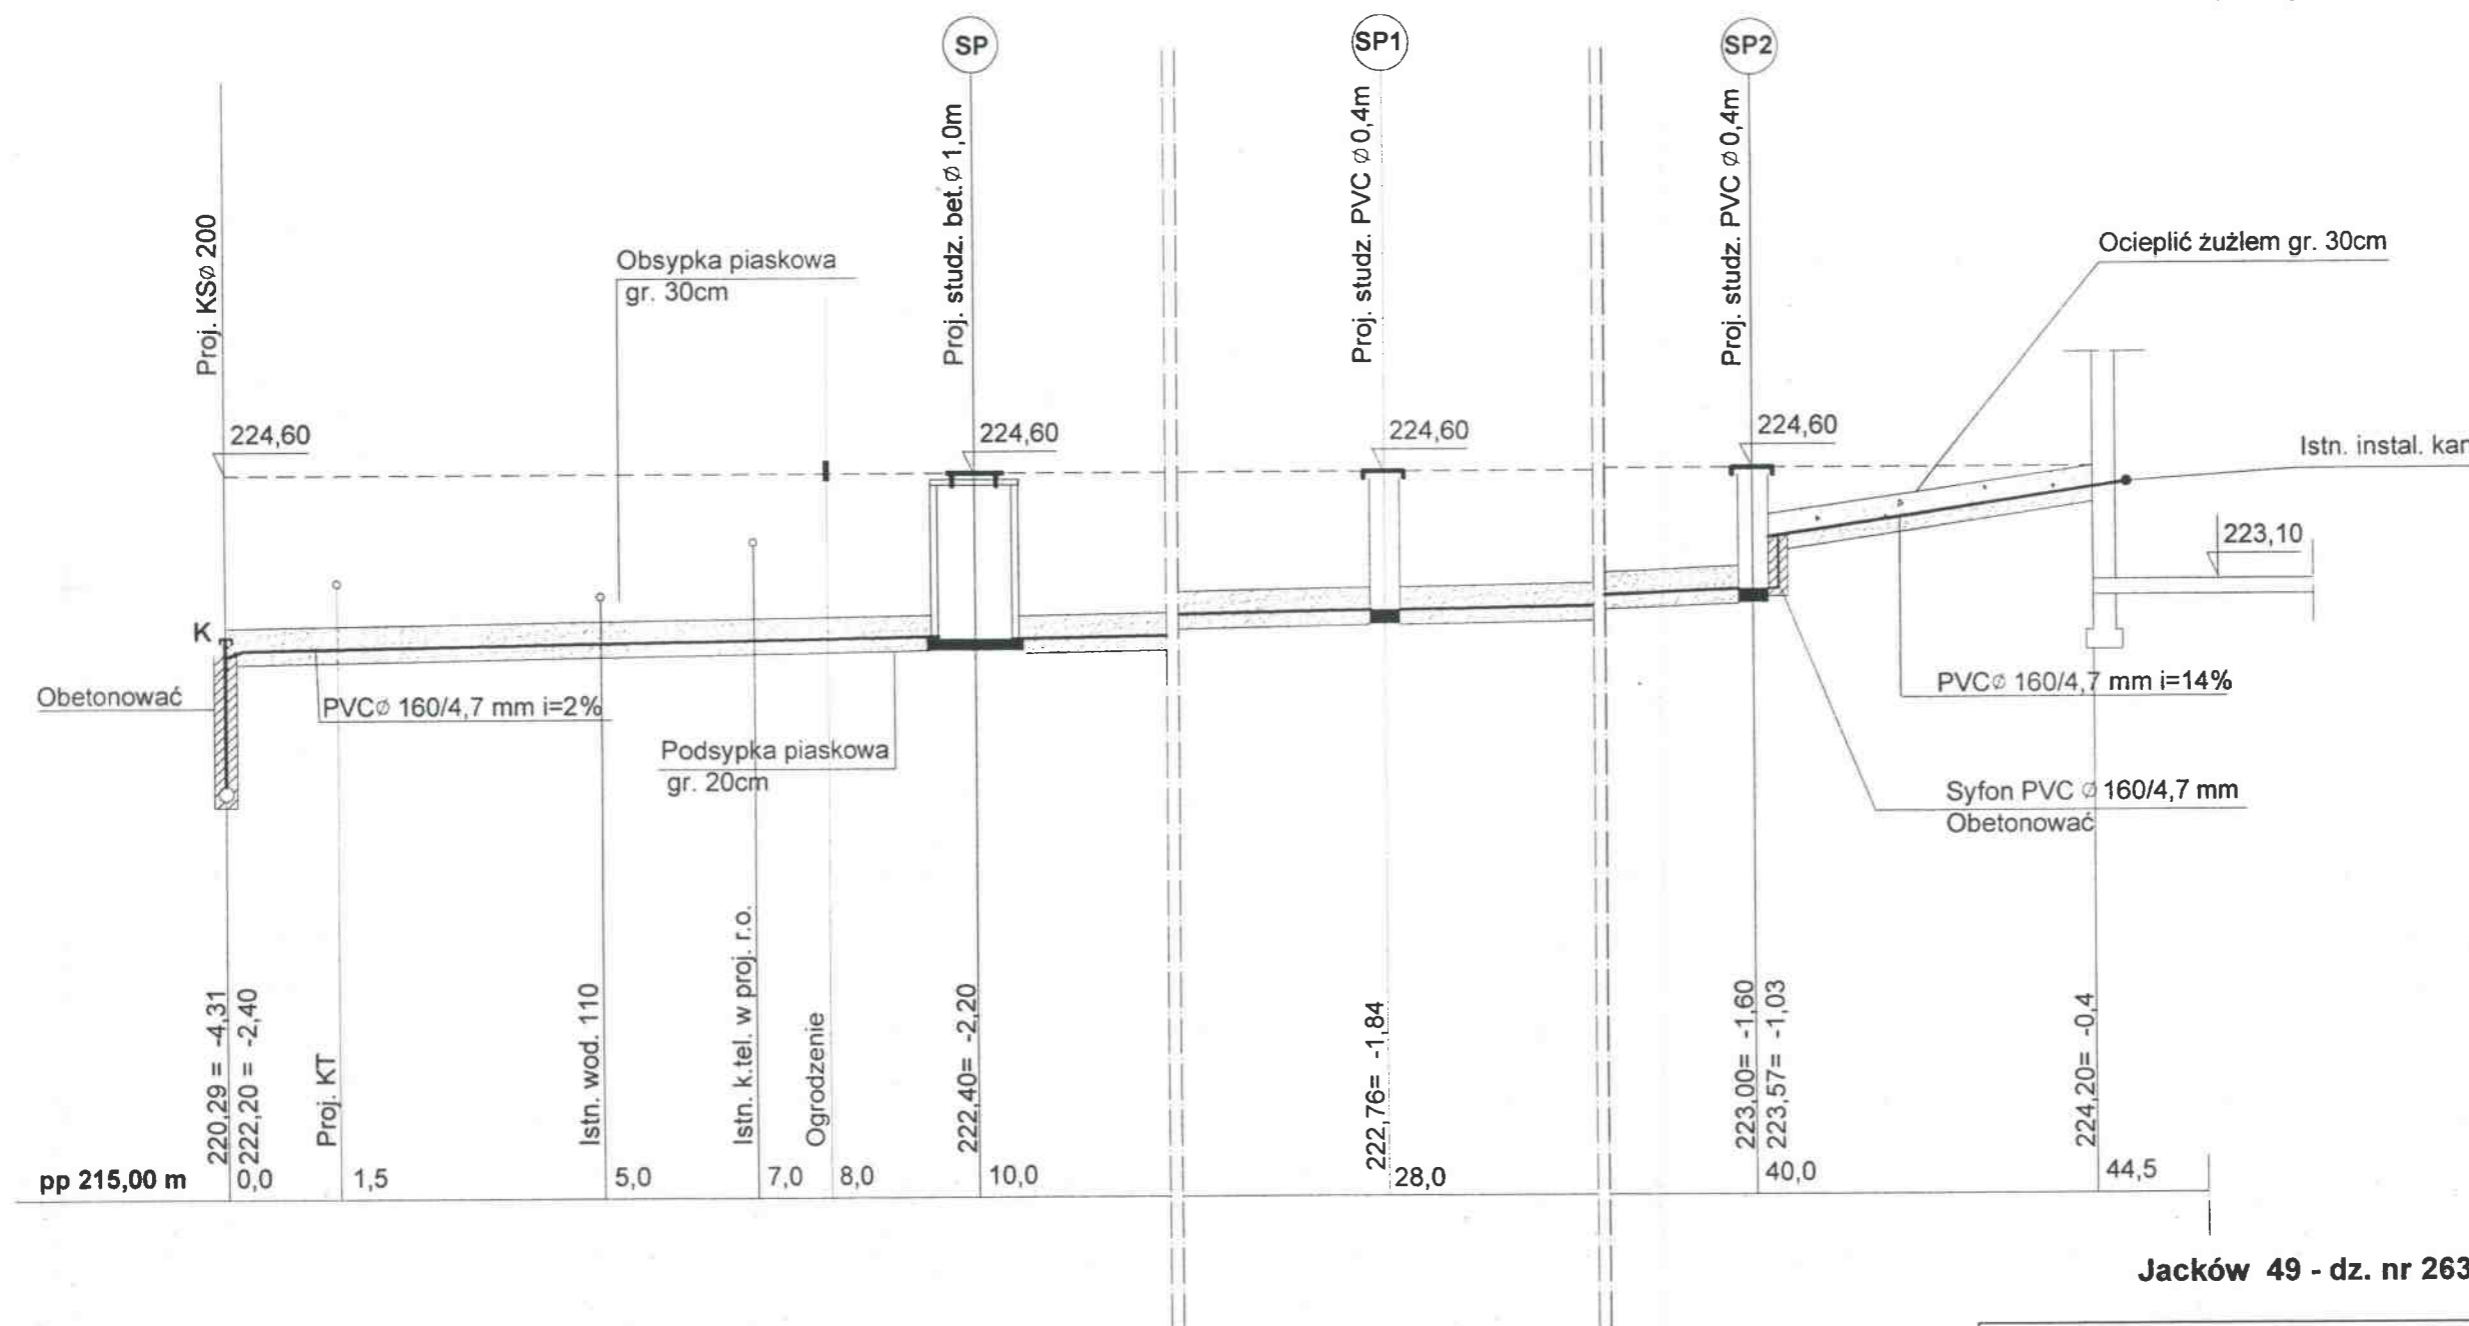


Jacków 49 - dz. nr 263 - BOGDAN PASTUSZKA

### MIASTOPROJEKT CZĘSTOCHOWA

SPÓŁKA Z O. O. 42 - 200 CZĘSTOCHOWA. UL. SZYMANOWSKIEGO 15

ADRES OBIEKTU:	JACKÓW, BABY - GM. KRUSZYNA		
TREŚĆ:	BUDOWA KANALIZACJI SANITARNEJ GRAWITACYJNEJ I TŁOCZNEJ Z PRZYŁĄCZAMI, PRZEPOMPOWNIAMI ŚCIEKÓW ORAZ PRZEJŚCIEM POD TORAMI KOLEJOWYMI		
NAZWA RYS:	PROFIL PODŁUŻNY PRZYŁĄCZA KANAŁU SANITARNEGO		
PROJEKTOWAŁ: specjalność:	tech. T. SZYMONIK INSTAL. SANIT.	PODPIS: <i>T. Sz</i>	NR UPRAWNIENIA: UAN-7342/4/95
SPRAWDZIŁ: specjalność:	mgr inż. P. RAJCA INSTAL. SANIT.	PODPIS: <i>P. Rajca</i>	NR UPRAWNIENIA: SLK/0283/PWOS/04
OPRACOWAŁ:	mgr inż. A. BIEL	PODPIS: <i>A. Biel</i>	NR UMOWY: 239/PW/2006
DATA OPRAC.	03.2007	SKALA:	1:100
			NR RYSUNKU <b>58</b>

## Profil podłużny przyłącza kanału sanitarnego 1:100

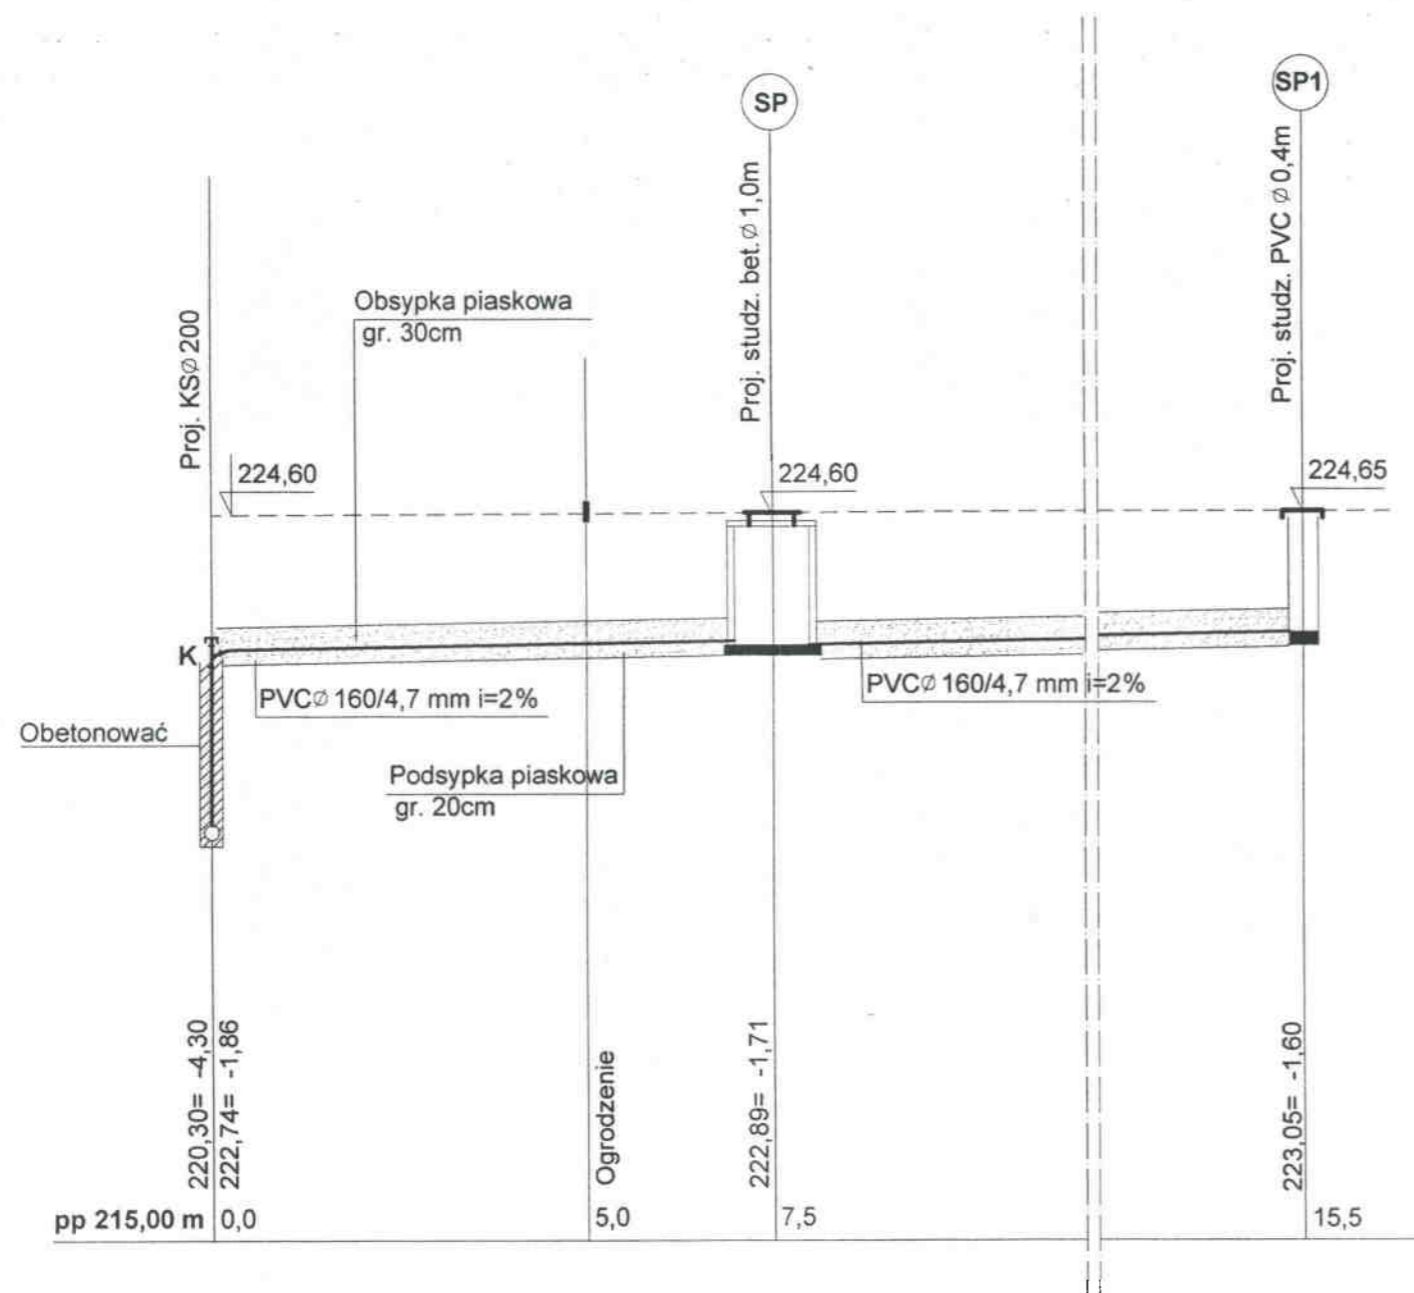


Jacków 50 - dz. nr 311- MAŁGORZATA MIĆKA

**MIASTOPROJEKT CZĘSTOCHOWA**  
SPÓŁKA Z O. O. 42 - 200 CZĘSTOCHOWA, UL. SZYMANOWSKIEGO 15

ADRES OBIEKTU:	JACKÓW, BABY - GM. KRUSZYNA		
TREŚĆ:	BUDOWA KANALIZACJI SANITARNEJ GRAWITACYJNEJ I TŁOCZNEJ Z PRZYŁĄCZAMI, PRZEPOMPOWNIAMI ŚCIEKÓW ORAZ PRZEJŚCIEM POD TORAMI KOLEJOWYMI		
NAZWA RYS:	PROFIL PODŁUŻNY PRZYŁĄCZA KANAŁU SANITARNEGO		
PROJEKTOWAŁ: specjalność:	tech. T. SZYMONIK INSTAL. SANIT.	PODPIS:	NR UPRAWNIENIA: UAN-7342/4/95
SPRAWDZIŁ: specjalność:	mgr inż. P. RAJCA INSTAL. SANIT.	PODPIS:	NR UPRAWNIENIA: SLK/0283/PWOS/04
OPRACOWAŁ:	mgr inż. A. BIEL	PODPIS:	NR UMOWY: 239/PW/2006
DATA OPRAC.	03.2007	SKALA: 1:100	NR RYSUNKU <b>59</b>



## Profil podłużny przyłącza kanału sanitarnego 1:100

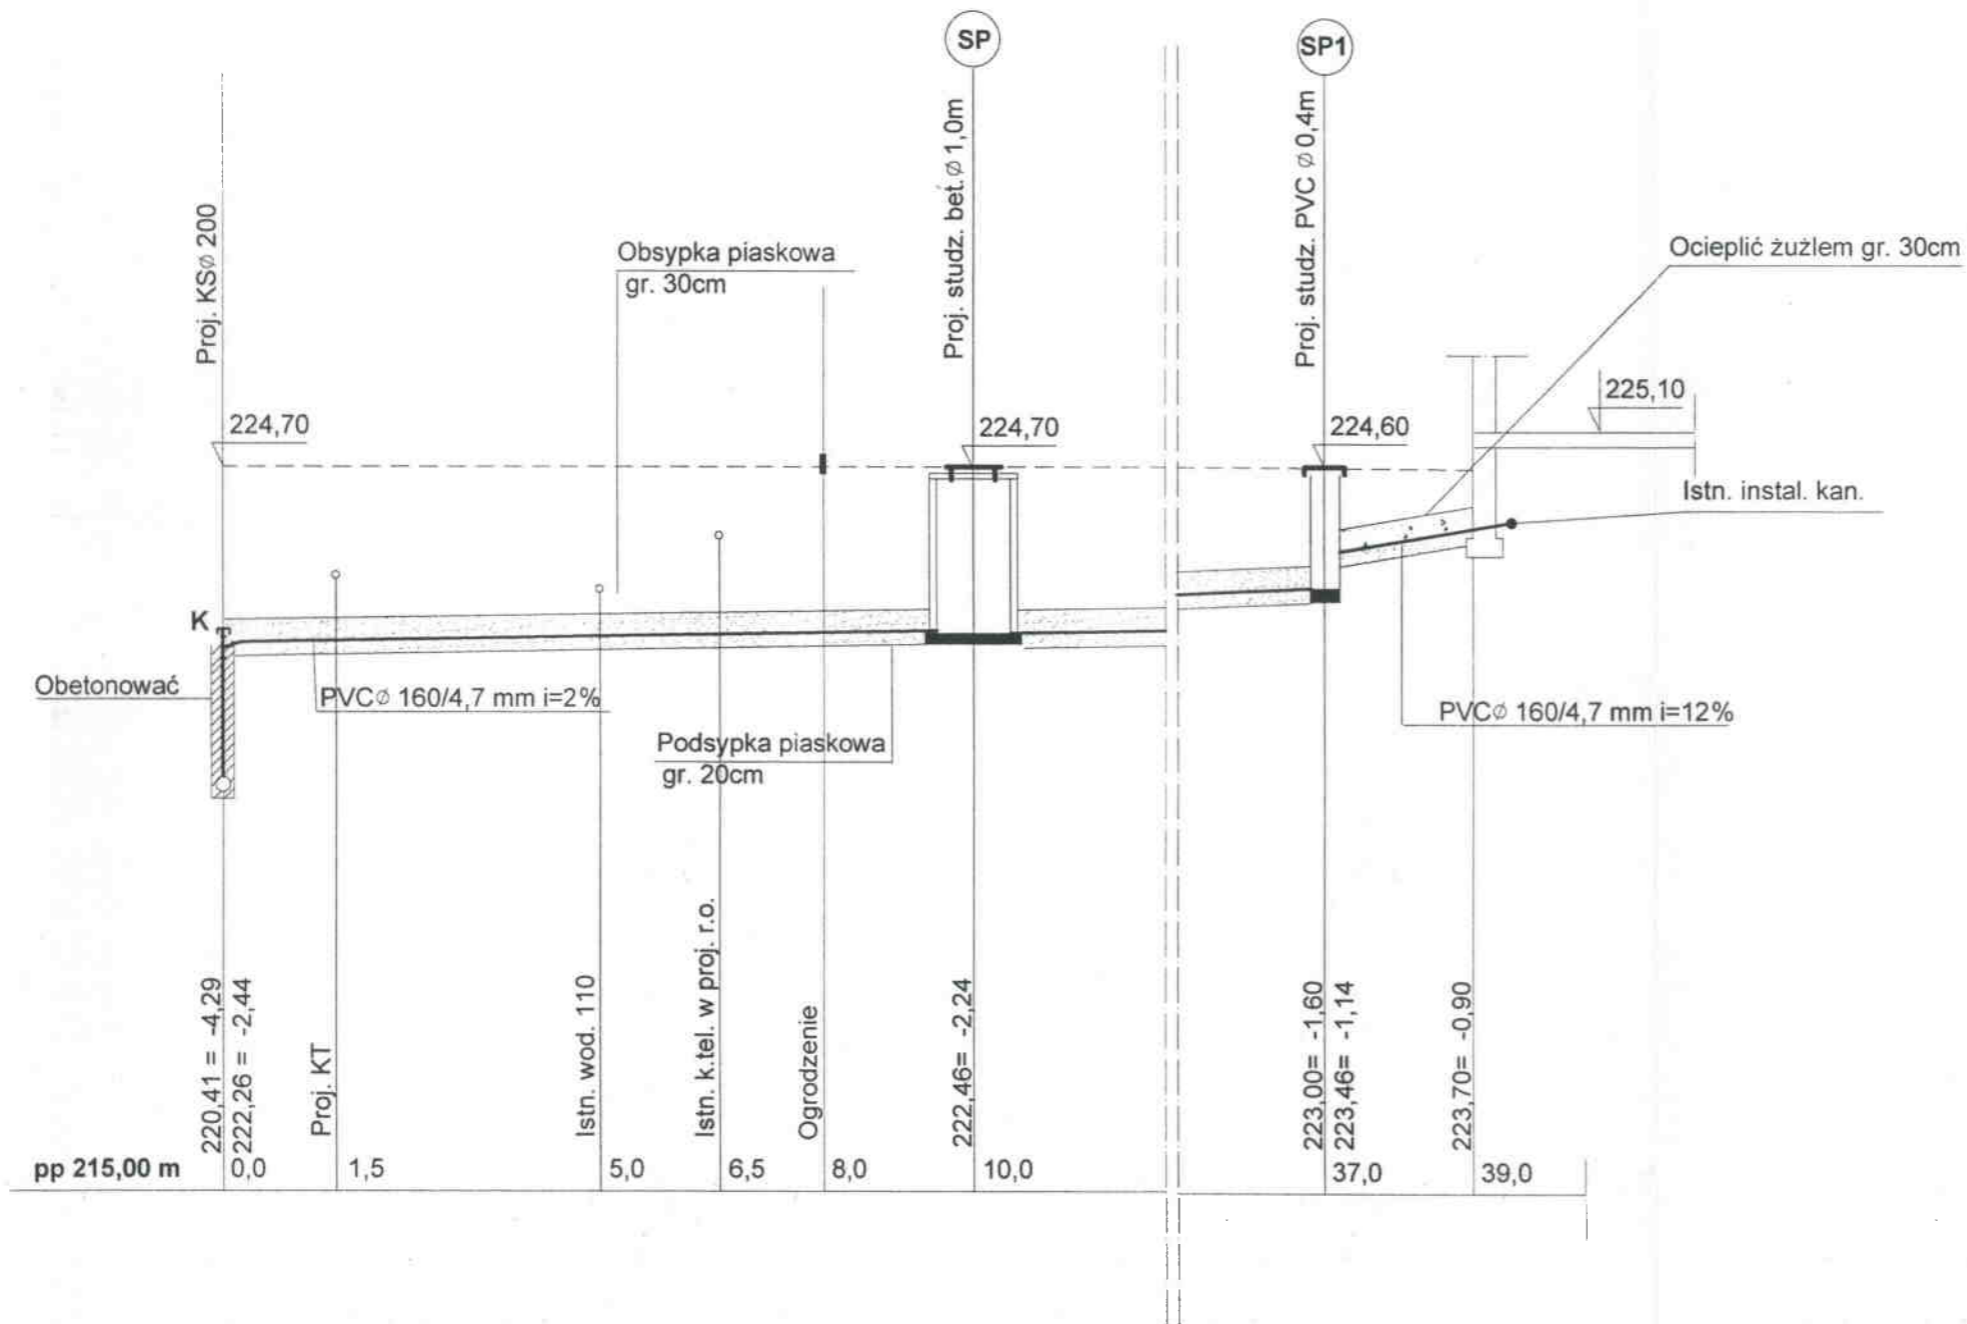

Jacków 51 - dz. nr 264 - JADWIGA LATOSIŃSKA

### MIASTOPROJEKT CZĘSTOCHOWA


SPÓŁKA Z O. O. 42 - 200 CZĘSTOCHOWA, UL. SZYMANOWSKIEGO 15

ADRES OBIEKTU: JACKÓW, BABY - GM. KRUSZYNA  
TREŚĆ: BUDOWA KANALIZACJI SANITARNEJ GRAWITACYJNEJ I TŁOCZNEJ Z PRZYŁĄCZAMI, PRZEPOMPOWNIAMI ŚCIEKÓW ORAZ PRZEJŚCIEM POD TORAMI KOLEJOWYMI

NAZWA RYSU: PROFIL PODŁUŻNY PRZYŁĄCZA KANAŁU SANITARNEGO

PROJEKTOWAŁ: specjalność:	tech. T. SZYMONIK INSTAL. SANIT.	PODPIS:	NR UPRAWNIEN: UAN-7342/4/95
SPRAWDZIŁ: specjalność:	mgr inż. P. RAJCA INSTAL. SANIT.	PODPIS:	NR UPRAWNIEN: SLK/0283/PWOS/04
OPRACOWAŁ:	mgr inż. A. BIEL	PODPIS:	NR UMOWY: 239/PW/2006
DATA OPRAC. 03.2007	SKALA: 1:100		NR RYSUNKU <b>60</b>

## Profil podłużny przyłącza kanału sanitarnego 1:100

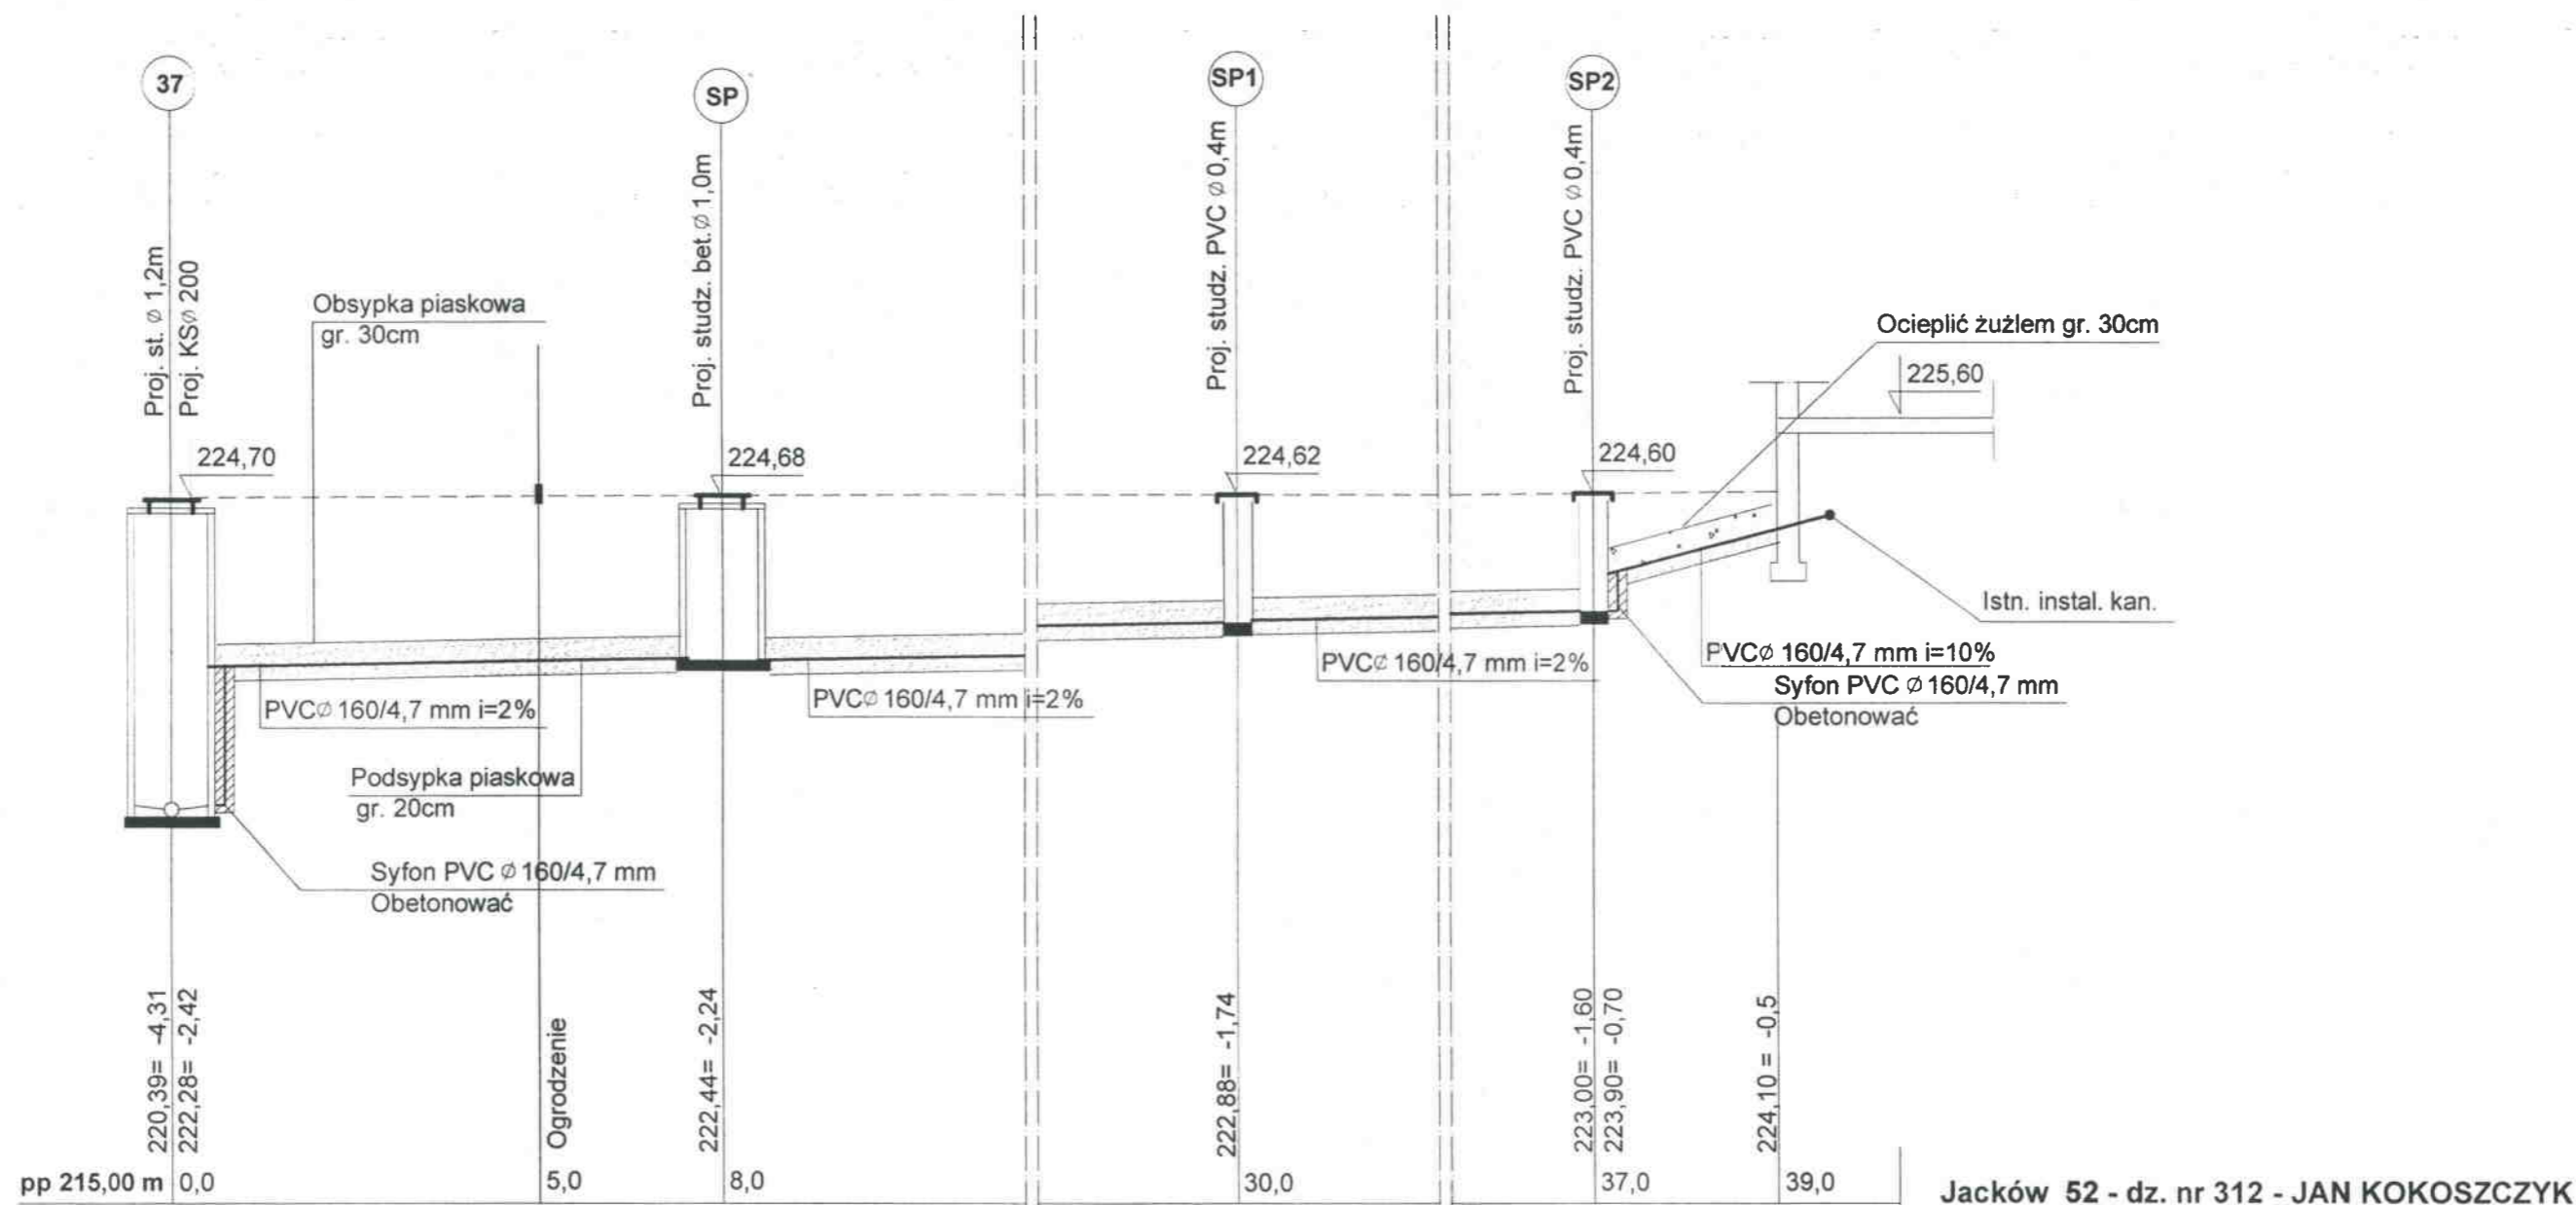

Jacków 52 - dz. nr 312 - JAN KOKOSZCZYK


### MIASTOPROJEKT CZĘSTOCHOWA SPÓŁKA Z O. O. 42 - 200 CZĘSTOCHOWA, UL. SZYMANOWSKIEGO 15

ADRES OBIEKTU: JACKÓW, BABY - GM. KRUSZYNA  
TREŚĆ: BUDOWA KANALIZACJI SANITARNEJ GRAWITACYJNEJ I TŁOCZNEJ Z PRZYŁĄCZAMI, PRZEPOMPOWNIAMI ŚCIEKÓW ORAZ PRZEJŚCIEM POD TORAMI KOLEJOWYMI

NAZWA RYSU: PROFIL PODŁUŻNY PRZYŁĄCZA KANAŁU SANITARNEGO

PROJEKTOWAŁ: specjalność:	tech. T. SZYMONIK INSTAL. SANIT.	PODPIS: <i>T. Szymonik</i>	NR UPRAWNIENIA: UAN-7342/4/95
SPRAWDZIŁ: specjalność:	mgr inż. P. RAJCA INSTAL. SANIT.	PODPIS: <i>P. Rajca</i>	NR UPRAWNIENIA: SLK/0283/PWOS/04
OPRACOWAŁ:	mgr inż. A. BIEL	PODPIS: <i>A. Biel</i>	NR UMOWY: 239/PW/2008
DATA OPRAC. 03.2007	SKALA: 1:100		NR RYSUNKU <b>61</b>

## Profil podłużny przyłącza kanału sanitarnego 1:100

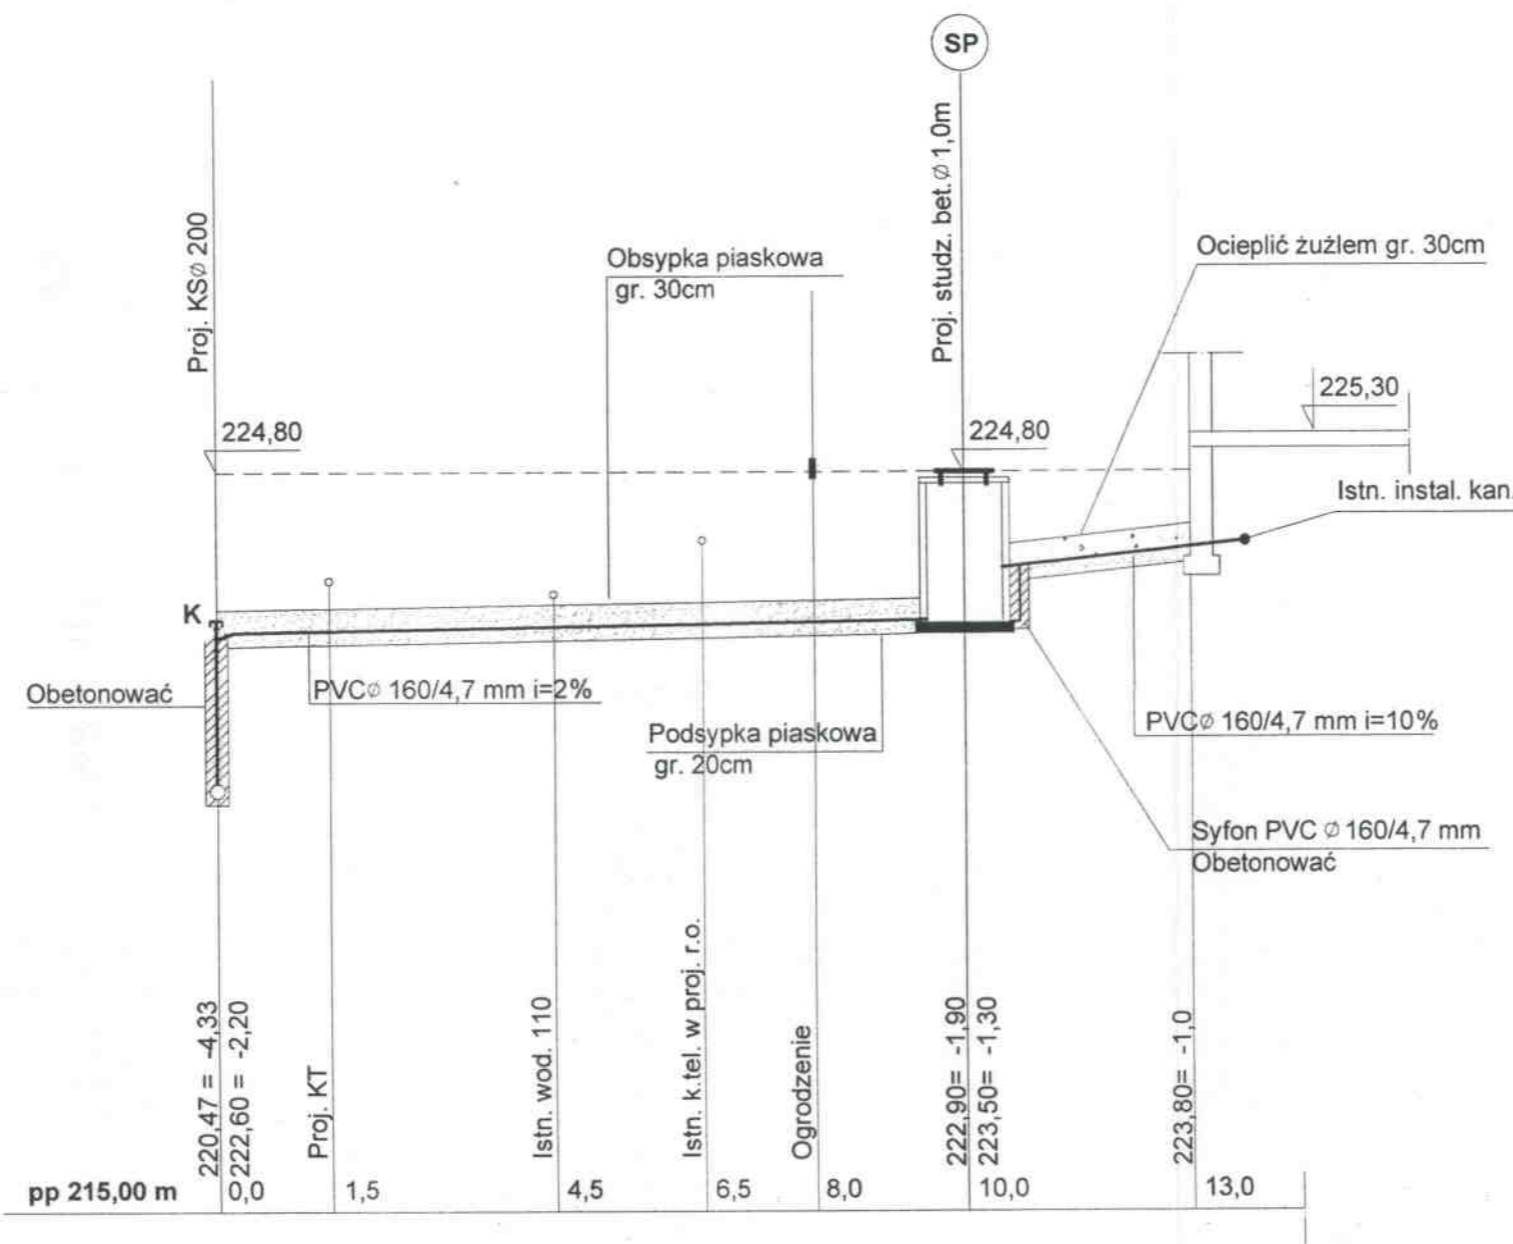

Jacków 53 - dz. nr 265 - CZESŁAW KUBIK

### MIASTOPROJEKT CZĘSTOCHOWA

SPÓŁKA Z O. O. 42 - 200 CZĘSTOCHOWA, UL. SZYMANOWSKIEGO 15


ADRES OBIEKTU: JACKÓW, BABY - GM. KRUSZYNA

TREŚĆ: BUDOWA KANALIZACJI SANITARNEJ GRAWITACYJNEJ I TŁOCZNEJ Z PRZYŁĄCZAMI, PRZEPOMPOWNIAMI ŚCIEKÓW ORAZ PRZEJŚCIEM POD TORAMI KOLEJOWYMI

NAZWA RYS: PROFIL PODŁUŻNY PRZYŁĄCZA KANAŁU SANITARNEGO

PROJEKTOWAŁ: specjalność:	tech. T. SZYMONIK INSTAL. SANIT.	PODPIS:	NR UPRAWNIENIA: UAN-7342/4/95
SPRAWDZIŁ: specjalność:	mgr inż. P. RAJCA INSTAL. SANIT.	PODPIS:	NR UPRAWNIENIA: SLK/0283/PWOS/04
OPRACOWAŁ:	mgr inż. A. BIEL	PODPIS:	NR UMOWY: 239/PW/2008
DATA OPRAC.: 03.2007	SKALA: 1:100		NR RYSUNKU <b>62</b>

## Profil podłużny przyłącza kanału sanitarnego 1:100

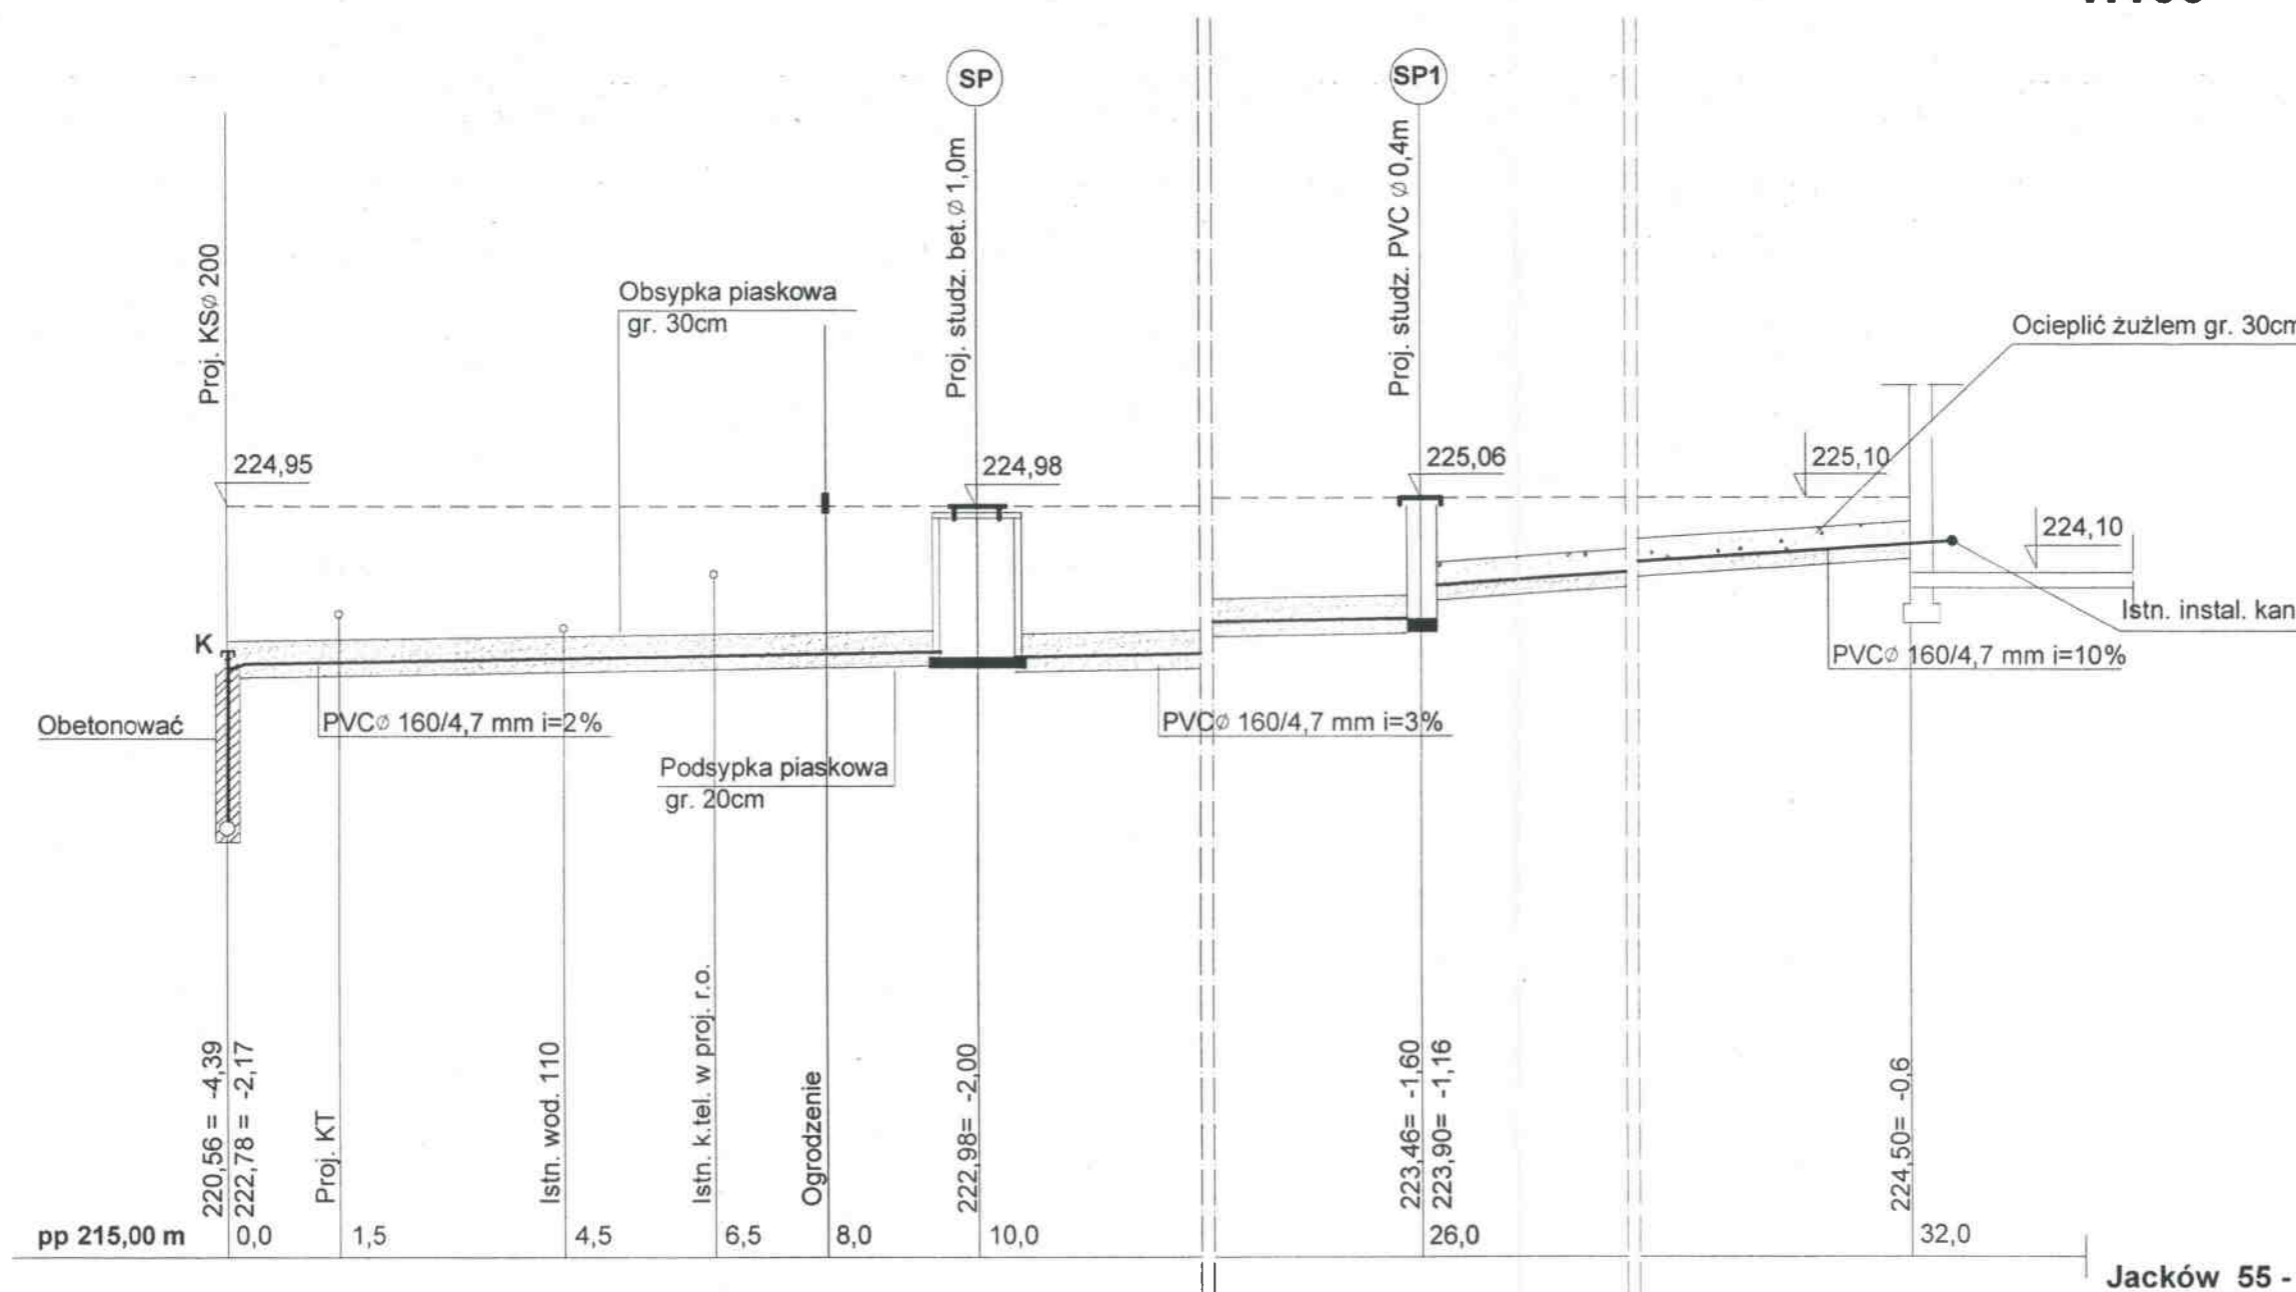


Jacków 55 - dz. nr 266 - JULIAN KNAŚ

<b>MIASTOPROJEKT CZĘSTOCHOWA</b>			
SPÓŁKA Z O. O. 42 - 200 CZĘSTOCHOWA, UL. SZYMANOWSKIEGO 15			
ADRES OBIEKTU:		JACKÓW, BABY - GM. KRUSZYNA	
TRESC:		BUDOWA KANALIZACJI SANITARNEJ GRAWITACYJNEJ I TŁOCZNEJ Z PRZYŁĄCZAMI, PRZEPOMPOWNIAMI ŚCIEKÓW ORAZ PRZEJŚCIEM POD TORAMI KOLEJOWYMI	
NAZWA RYS:		PROFIL PODŁUŻNY PRZYŁĄCZA KANAŁU SANITARNEGO	
PROJEKTOWAŁ:	tech. T. SZYMONIK	PODPIS:	NR UPRAWNIENIA:
specjalność:	INSTAL. SANIT.	<i>T. Szymonik</i>	UAN-7342/4/95
SPRAWDZIŁ:	mgr inż. P. RAJCA	PODPIS:	NR UPRAWNIENIA:
specjalność:	INSTAL. SANIT.	<i>P. Rajca</i>	SLK/0283/PWOS/04
OPRACOWAŁ:	mgr inż. A. BIEL	PODPIS:	NR UMOWY:
		<i>A. Biel</i>	238/PW/2006
DATA OPRAC.	03.2007	SKALA:	1:100
			<b>63</b>




## Profil podłużny przyłącza kanału sanitarnego 1:100

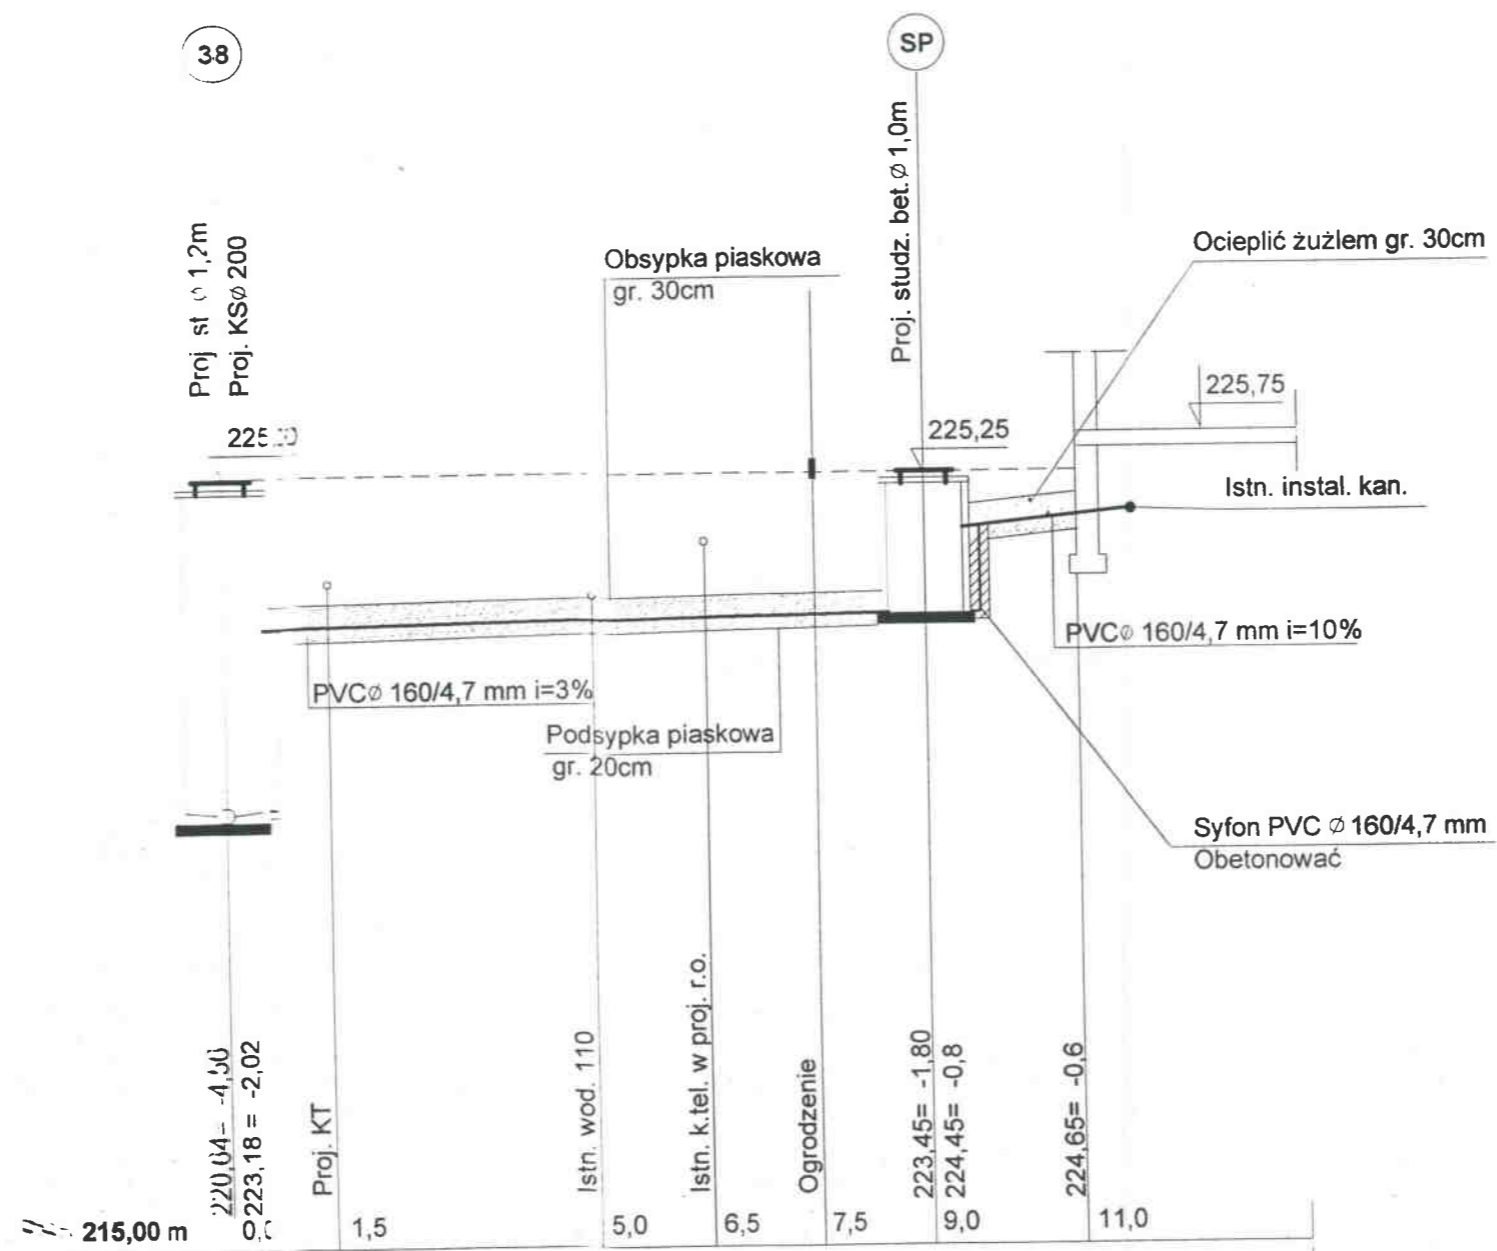

Jacków 57 - dz. nr 268 - EDWARD ZASĘPA

<b>MIASTOPROJEKT CZĘSTOCHOWA</b>			
SPÓŁKA Z O. O. 42 - 200 CZĘSTOCHOWA, UL. SZYMANOWSKIEGO 15			
ADRES OBIEKTU:	JACKÓW, BABY - GM. KRUSZYNA		
TREŚĆ:	BUDOWA KANALIZACJI SANITARNEJ GRAWITACYJNEJ I TŁOCZNEJ Z PRZYŁĄCZ. PRZEPOMPOWNIAMI ŚCIEKÓW ORAZ PRZEJŚCIEM POD TORAMI KOLEJOWYMI		
NAZWA RYS:	PROFIL PODŁUŻNY PRZYŁĄCZA KANAŁU SANITARNEGO		
PROJEKTOWAŁ:	tech. T. SZYMONIK	SYSPIS: <i>St</i>	NR UPRAWNIENIA:
specjalność:	INSTAL. SANIT.		UAN-7342/4/95
SPRAWDZIŁ:	mgr inż. P. RAJCA	SYSPIS: <i>lg</i>	NR UPRAWNIENIA:
specjalność:	INSTAL. SANIT.		SLK/0283/PWOS
OPRACOWAŁ:	mgr inż. A. BIEL	SYSPIS: <i>Bi</i>	NR UMOWY: 239/PY/12
DATA OPRAC.	03.2007	SKALA: 1:100	NR RYSUNKU: <b>64</b>

## Profil podłużny przyłącza kanału sanitarnego 1:100

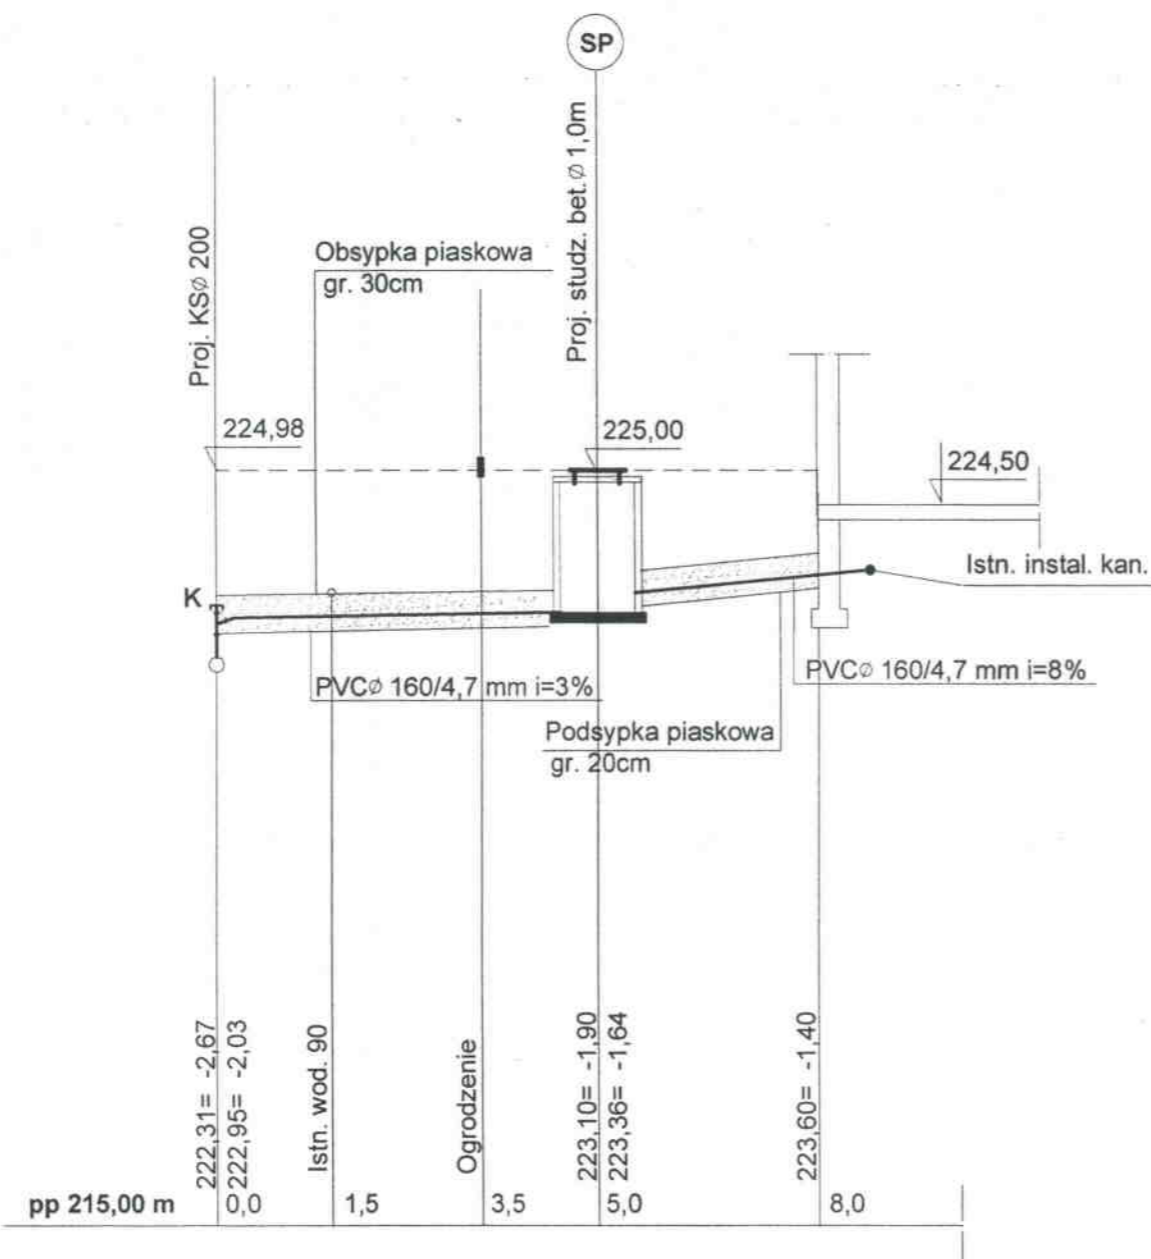


Jacków 58 - dz. nr 272 - DIONIZY MIĆKA

### MIASTOPROJEKT CZĘSTOCHOWA

SPÓŁKA Z O. O. 42 - 200 CZĘSTOCHOWA, UL. SZYMANOWSKIEGO 15

ADRES OBIEKTU:	JACKÓW, BABY - GM. KRUSZYNA		
TREŚĆ:	BUDOWA KANALIZACJI SANITARNEJ GRAWITACYJNEJ I TŁOCZNEJ Z PRZYŁĄCZAMI, PRZEPOMPOWNIAMI ŚCIEKÓW ORAZ PRZEJŚCIEM POD TORAMI KOLEJOWYMI		
NAZWA RYS:	PROFIL PODŁUŻNY PRZYŁĄCZA KANAŁU SANITARNEGO		
PROJEKTOWAŁ:	tech. T. SZYMONIK	PODPIS:	NR UPRAWNIEN:
specjalność:	INSTAL. SANIT.	<i>T. Szymonik</i>	UAN-7342/4/95
SPRAWDZIŁ:	mgr inż. P. RAJCA	PODPIS:	NR UPRAWNIEN:
specjalność:	INSTAL. SANIT.	<i>P. Rajca</i>	SLK/0283/PWOS/04
OPRACOWAŁ:	mgr inż. A. BIEL	PODPIS:	NR UMOWY:
		<i>A. Biel</i>	230/PW/2006
DATA OPRAC.	03.2007	SKALA:	1:100
			NR RYSUNKU
			<b>65</b>


## Profil podłużny przyłącza kanału sanitarnego 1:100

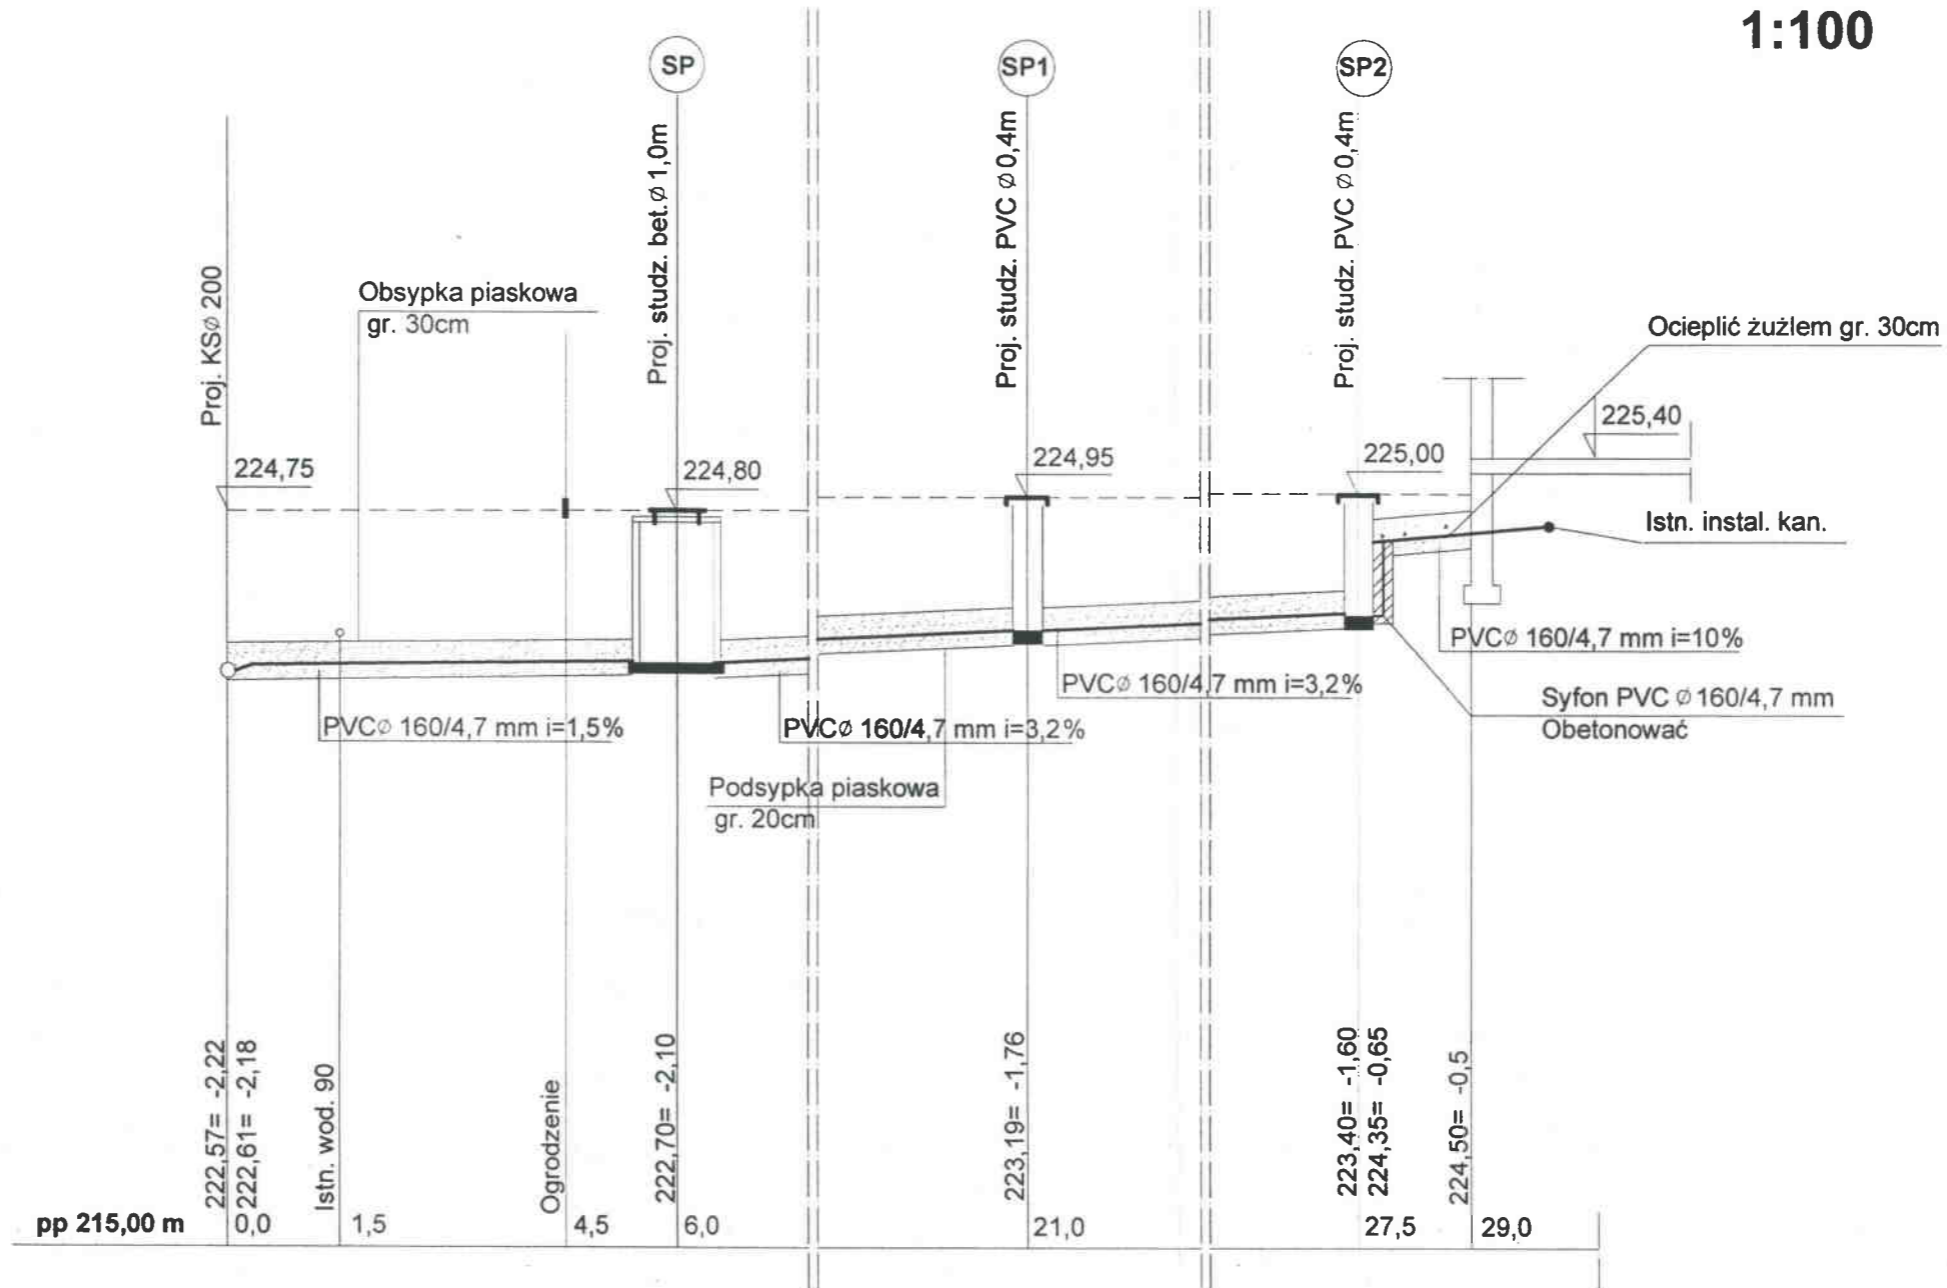

Jacków 59 - dz. nr 273 - JÓZEF PORADA

<b>MIASTOPROJEKT CZĘSTOCHOWA</b>			
SPÓŁKA Z O. O. 42 - 200 CZĘSTOCHOWA. UL. SZYMANOWSKIEGO 15			
ADRES OBIEKTU:	JACKÓW, BABY - GM. KRUSZYNA		
TREŚĆ:	BUDOWA KANALIZACJI SANITARNEJ GRAWITACYJNEJ I TŁOCZNEJ Z PRZYŁĄCZAMI, PRZEPOMPOWNIAMI ŚCIEKÓW ORAZ PRZEJŚCIEM POD TORAMI KOLEJOWYMI		
NAZWA RYS:	PROFIL PODŁUŻNY PRZYŁĄCZA KANAŁU SANITARNEGO		
PROJEKTOWAŁ: specjalność:	tech. T. SZYMONIK INSTAL. SANIT.	PODPIS: <i>T. Szymonik</i>	NR UPRAWNIENIA: UAN-7342/4/95
SPRAWDZIŁ: specjalność:	mgr inż. P. RAJCA INSTAL. SANIT.	PODPIS: <i>P. Rajca</i>	NR UPRAWNIENIA: SLK/0283/PWOS/04
OPRACOWAŁ:	mgr inż. A. BIEL	PODPIS: <i>A. Biel</i>	NR UMOWY: 239/PW/2006
DATA OPRAC.	03.2007	SKALA:	1:100
			NR RYSUNKU <b>66</b>

## Profil podłużny przyłącza kanału sanitarnego 1:100

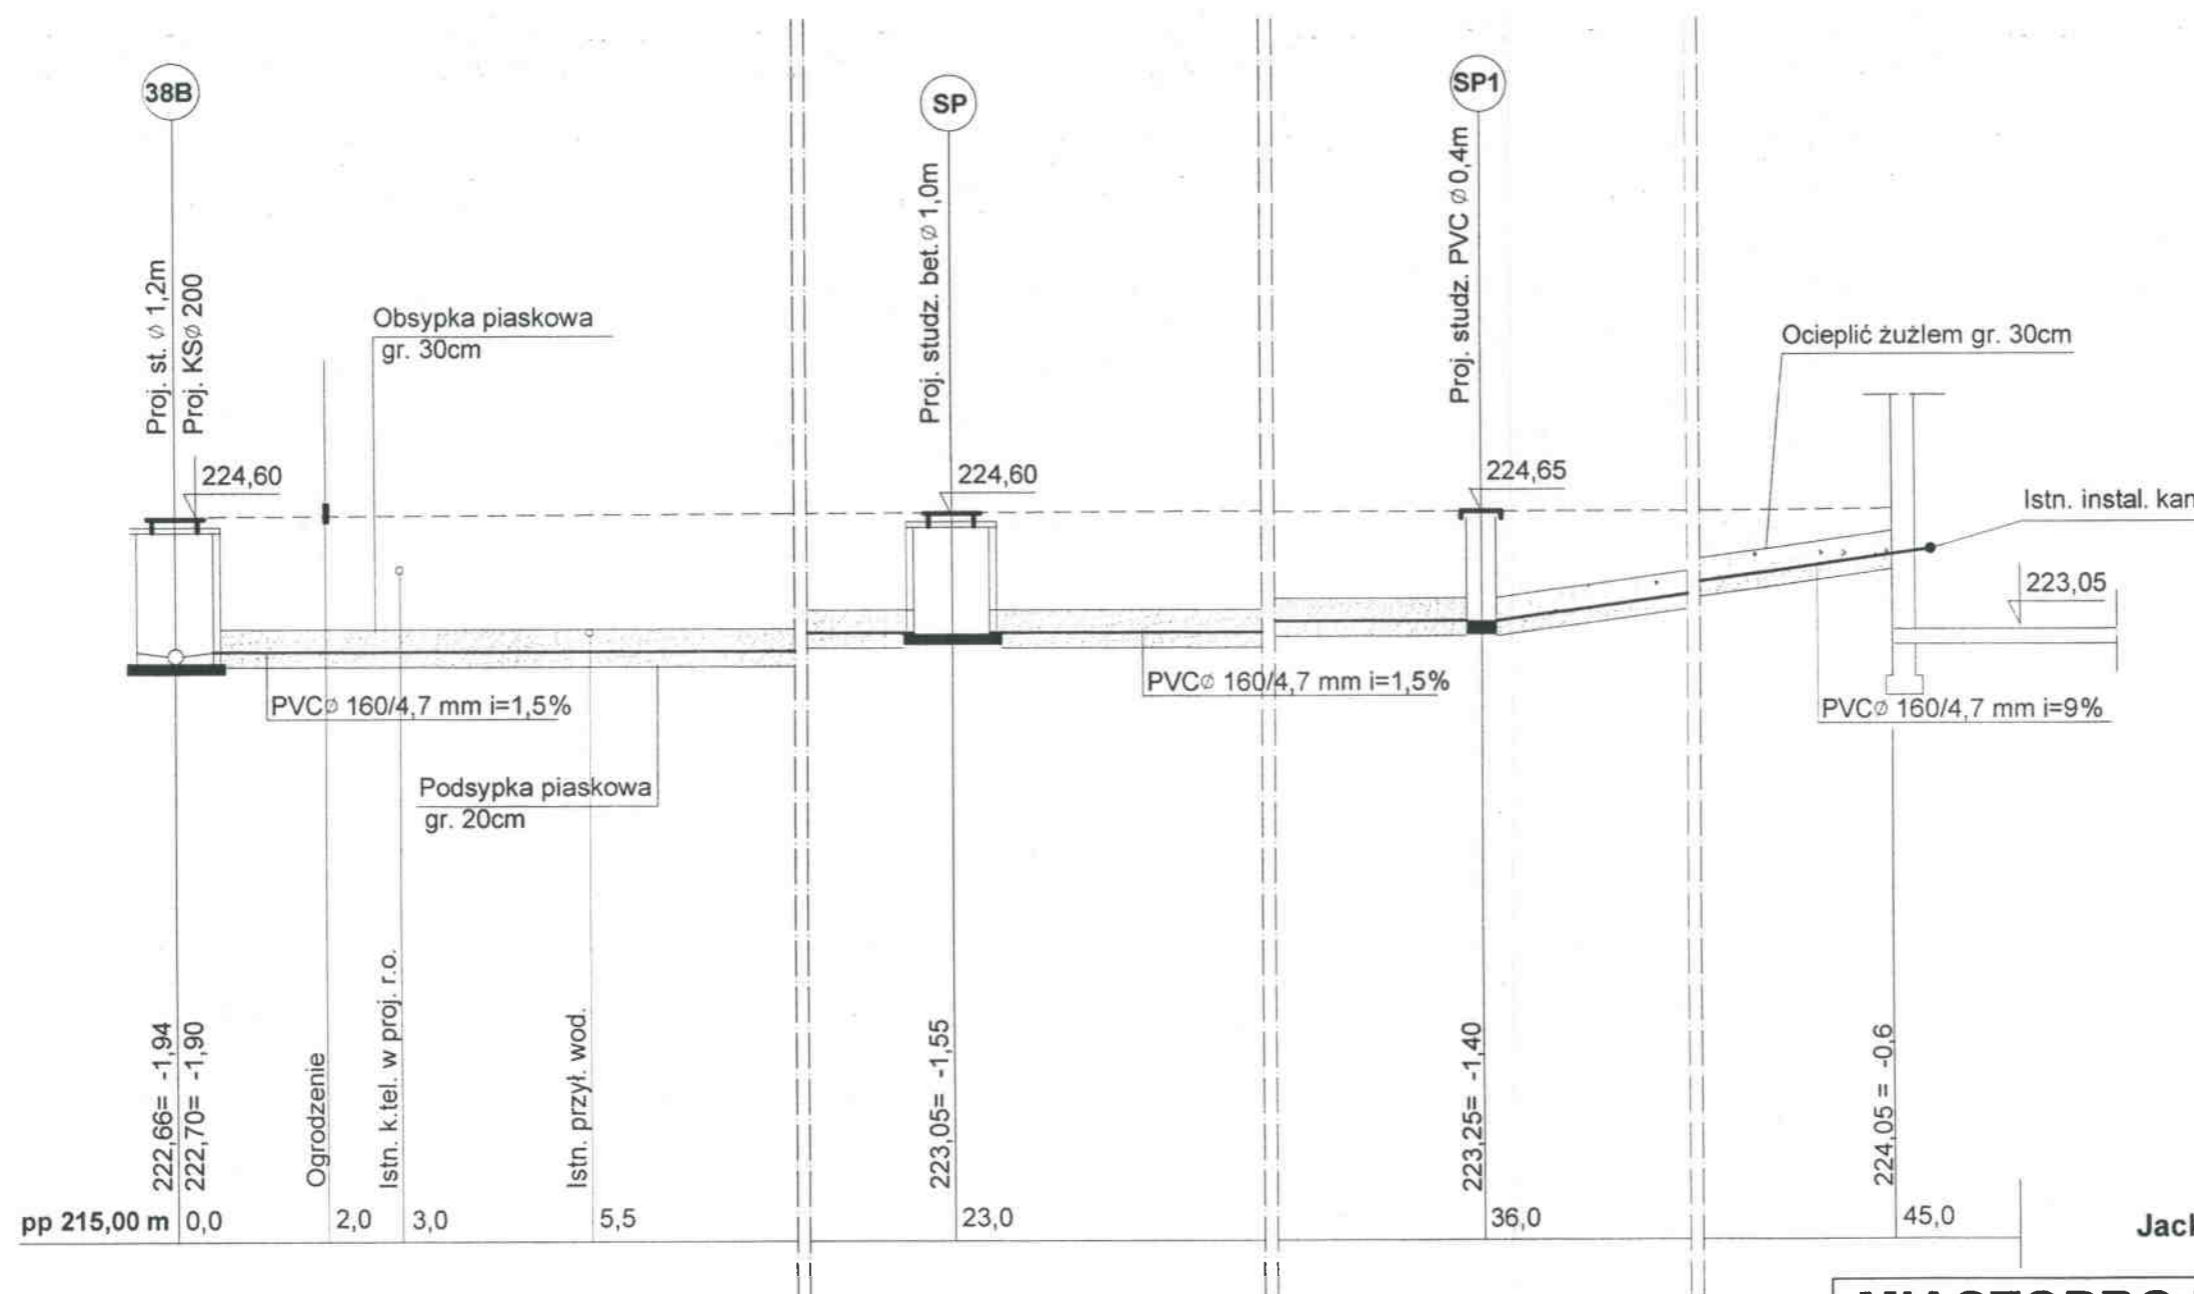


Jacków 60 - dz. nr 274/1 - JANINA FREZEL

### MIASTOPROJEKT CZĘSTOCHOWA SPÓŁKA Z O. O. 42 - 200 CZĘSTOCHOWA, UL. SZYMANOWSKIEGO 15

ADRES OBIEKTU:	JACKÓW, BABY - GM. KRUSZYNA		
TRESC:	BUDOWA KANALIZACJI SANITARNEJ GRAWITACYJNEJ I TŁOCZNEJ Z PRZYŁĄCZAMI, PRZEPOMPOWNIAMI ŚCIEKÓW ORAZ PRZEJŚCIEM POD TORAMI KOLEJOWYMI		
NAZWA RYS:	PROFIL PODŁUŻNY PRZYŁĄCZA KANAŁU SANITARNEGO		
PROJEKTOWAŁ:	tech. T. SZYMONIK	PODPIS:	NR UPRAWNIEN:
specjalność:	INSTAL. SANIT.	<i>T. Szymonik</i>	UAN-7342/4/95
SPRAWDZIŁ:	mgr inż. P. RAJCA	PODPIS:	NR UPRAWNIEN:
specjalność:	INSTAL. SANIT.	<i>P. Rajca</i>	SLK/0283/PWOS/04
OPRACOWAŁ:	mgr inż. A. BIEL	PODPIS:	NR UMÓWY:
		<i>A. Biel</i>	239/PW/2006
DATA OPRAC.	03.2007	SKALA:	1:100
			NR RYSUNKU
			<b>67</b>



## Profil podłużny przyłącza kanału sanitarnego 1:100

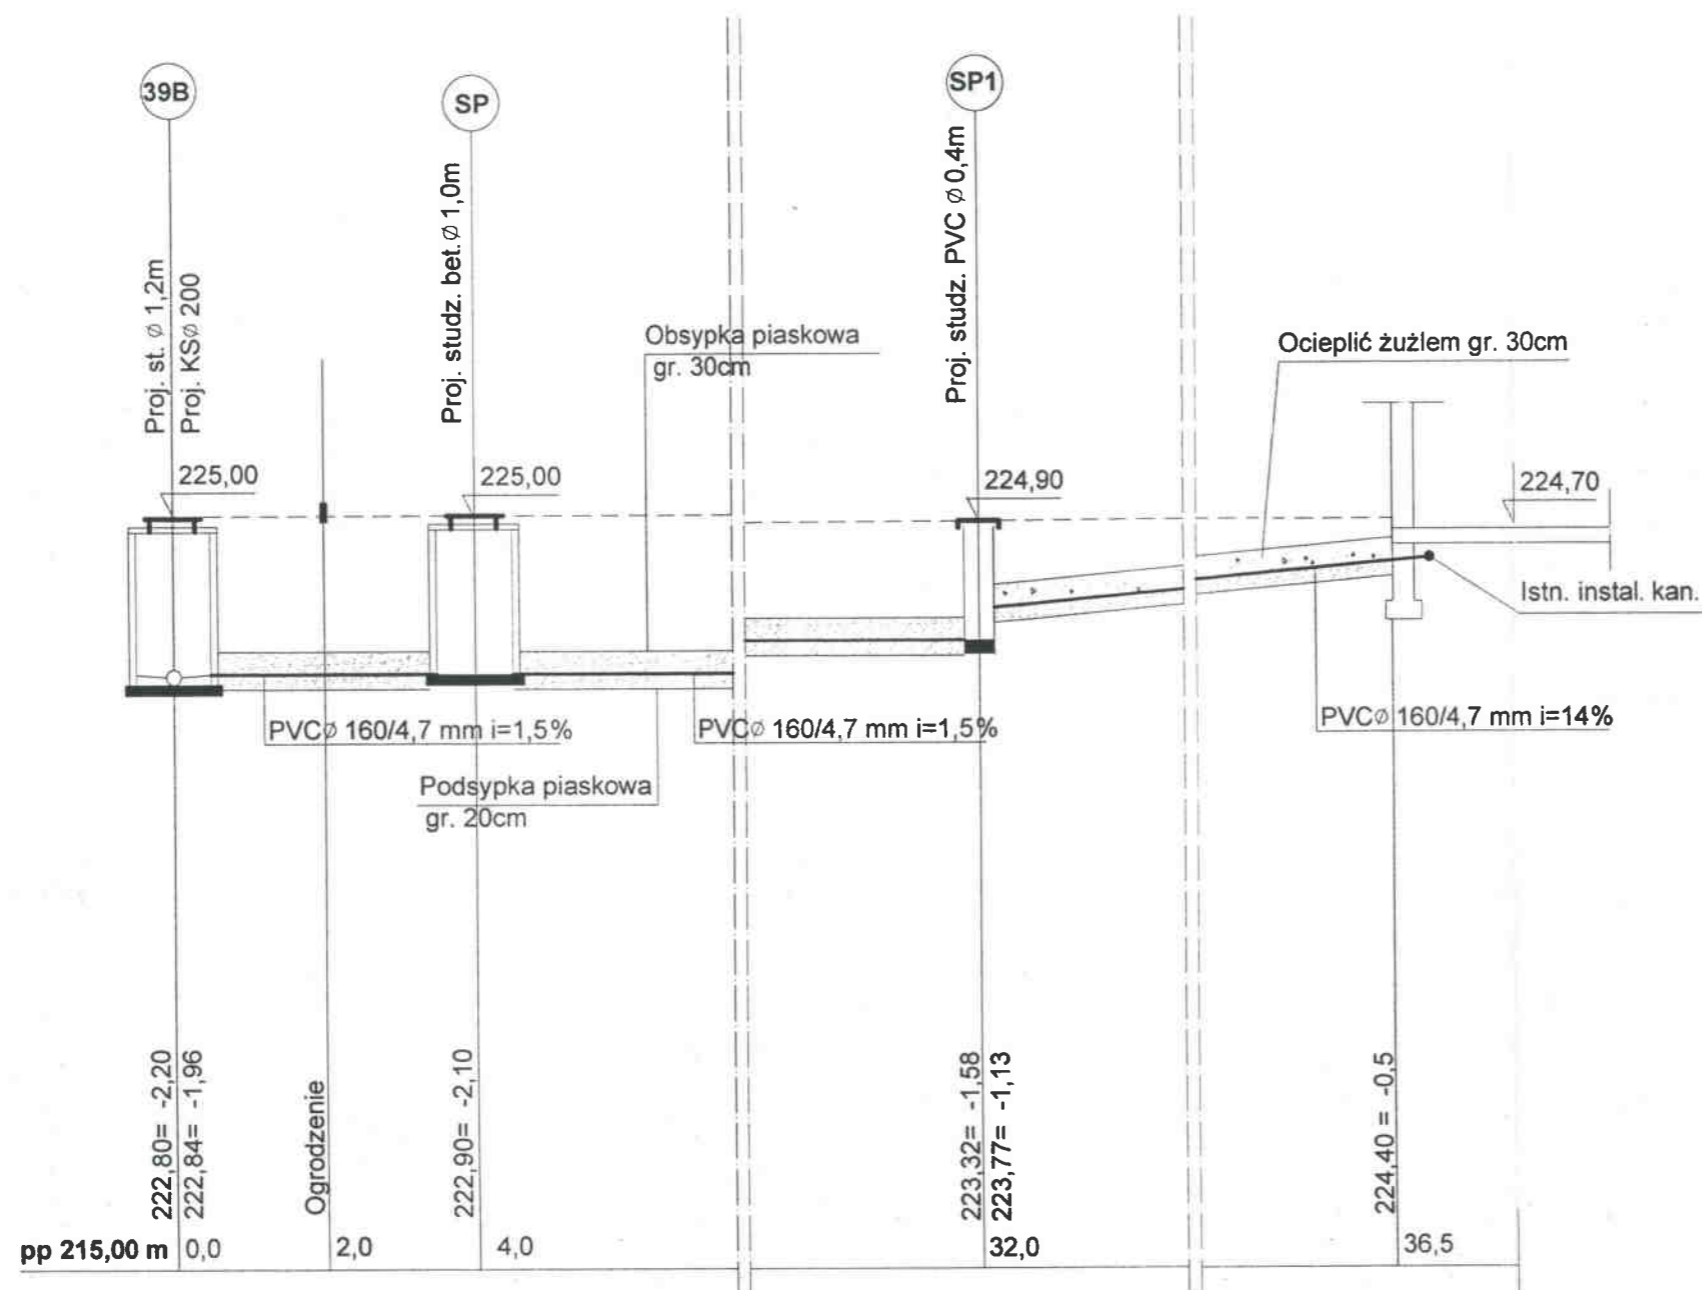

Jacków 62 - dz. nr 399 - MARIANNA CHLASTACZ

### MIASTOPROJEKT CZĘSTOCHOWA

SPÓŁKA Z O. O. 42 - 200 CZĘSTOCHOWA. UL. SZYMANOWSKIEGO 15


ADRES  
OBIEKTU: JACKÓW, BABY - GM. KRUSZYNA

TREŚĆ: BUDOWA KANALIZACJI SANITARNEJ GRAWITACYJNEJ I TŁOCZNEJ Z PRZYŁĄCZAMI,  
PRZEPOMPOWNIAMI ŚCIEKÓW ORAZ PRZEJŚCIEM POD TORAMI KOLEJOWYMI

NAZWA  
RYS: PROFIL PODŁUŻNY PRZYŁĄCZA KANAŁU SANITARNEGO

PROJEKTOWAŁ: specjalność:	tech. T. SZYMONIK INSTAL. SANIT.	PODPIS:	NR UPRAWNIENI: UAN-7342/4/95
SPRAWDZIŁ: specjalność:	mgr inż. P. RAJCA INSTAL. SANIT.	PODPIS:	NR UPRAWNIENI: SLK/0283/PWOS/04
OPRACOWAŁ:	mgr inż. A. BIEL	PODPIS:	NR UMOWY: 239/PW/2008
DATA ÓPRAC.	03.2007	SKALA:	1:100
			NR RYSUNKU <b>68</b>

## Profil podłużny przyłącza kanału sanitarnego 1:100

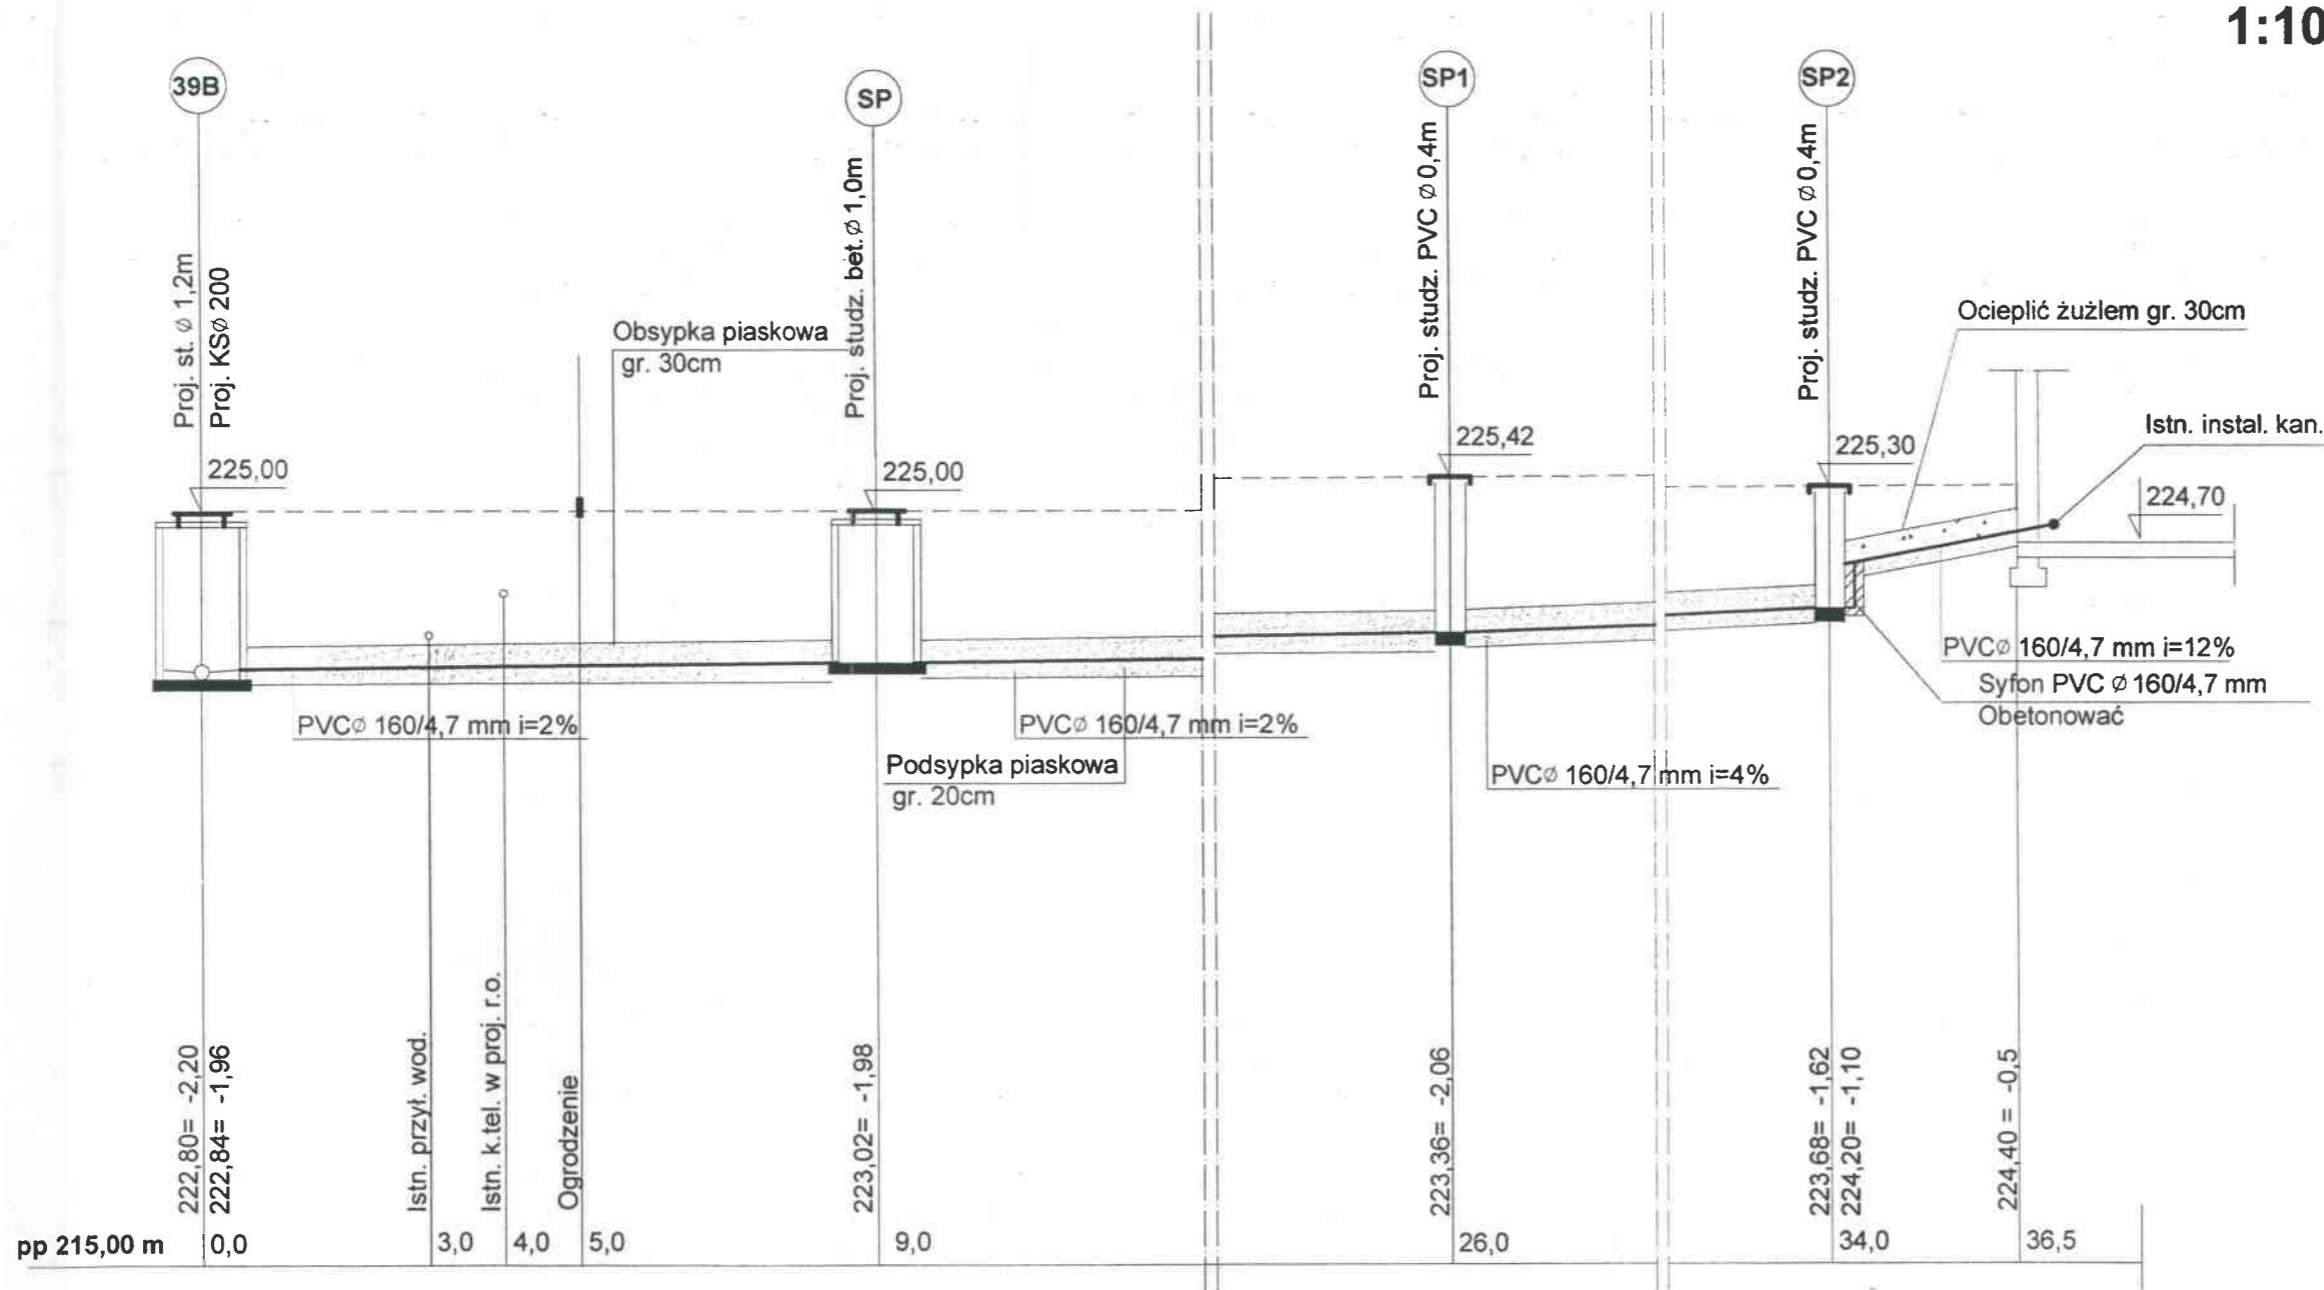

Jacków 63 - dz. nr 397 - BEATA SPIRYDOWICZ

### MIASTOPROJEKT CZĘSTOCHOWA SPÓŁKA Z O. O. 42 - 200 CZĘSTOCHOWA, UL. SZYMANOWSKIEGO 15

ADRES OBIEKTU:	JACKÓW, BABY - GM. KRUSZYNA		
TREŚĆ:	BUDOWA KANALIZACJI SANITARNEJ GRAWITACYJNEJ I TŁOCZNEJ Z PRZYŁĄCZAMI, PRZEPOMPOWNIAMI ŚCIEKÓW ORAZ PRZEJŚCIEM POD TORAMI KOLEJOWYMI		
NAZWA RYS:	PROFIL PODŁUŻNY PRZYŁĄCZA KANAŁU SANITARNEGO		
PROJEKTOWAŁ:	tech. T. SZYMONIK	PODPIS:	NR UPRAWNIENIA:
specjalność:	INSTAL. SANIT.	<i>T. Szymonik</i>	UAN-7342/4/95
SPRAWDZIŁ:	mgr inż. P. RAJCA	PODPIS:	NR UPRAWNIENIA:
specjalność:	INSTAL. SANIT.	<i>P. Rajca</i>	SLK/0283/PWOS/04
OPRACOWAŁ:	mgr inż. A. BIEL	PODPIS:	NR UMOWY: 239/PW/2006
		<i>A. Biel</i>	NR RYSUNKU: 69
DATA OPRAC.	03.2007	SKALA:	1:100