


Powierzchnia posadzki do wykonania

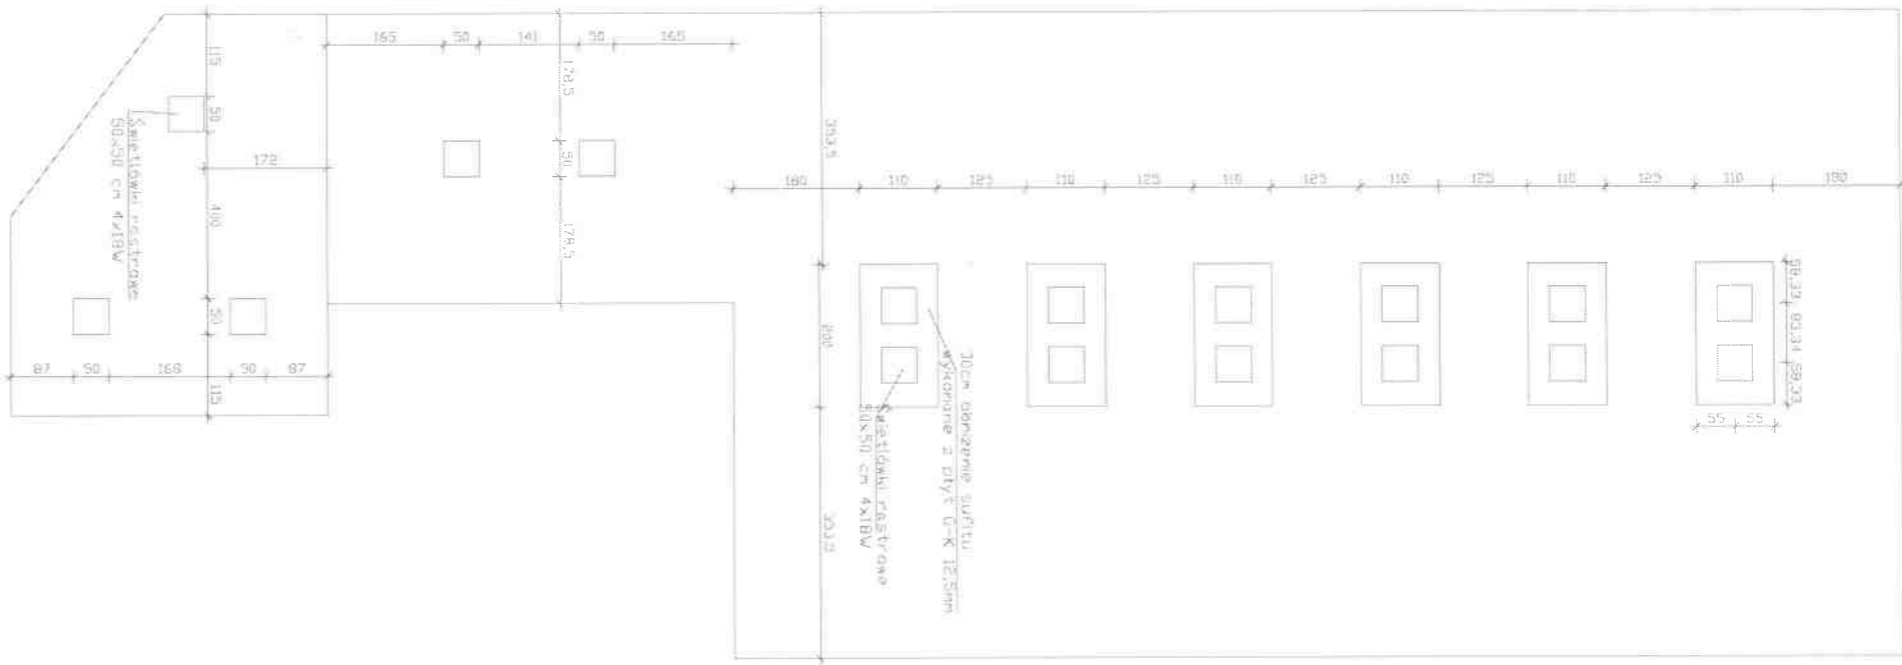

Widok projektowanego sufitu z poziomu podłogi

PRACOWNIA PROJEKTOWA VITARO

Investor:	Gmina Kraszyna, ul. Kłucka 45,
Biuro:	DSP Lgota Mała
Adres:	ul. Główna 20, 42-282 Lgota Mała
Nazwa rysunku:	Inwentaryzacja istniejącej sali wraz z podłogą i stolcami
Projektant:	
Asystent:	
Nr rys.:	Szala
Skala:	1:100
Format rysunku:	A3
Data:	XI 2011r