


Profil podłużny przyłącza kanału sanitarnego 1:100

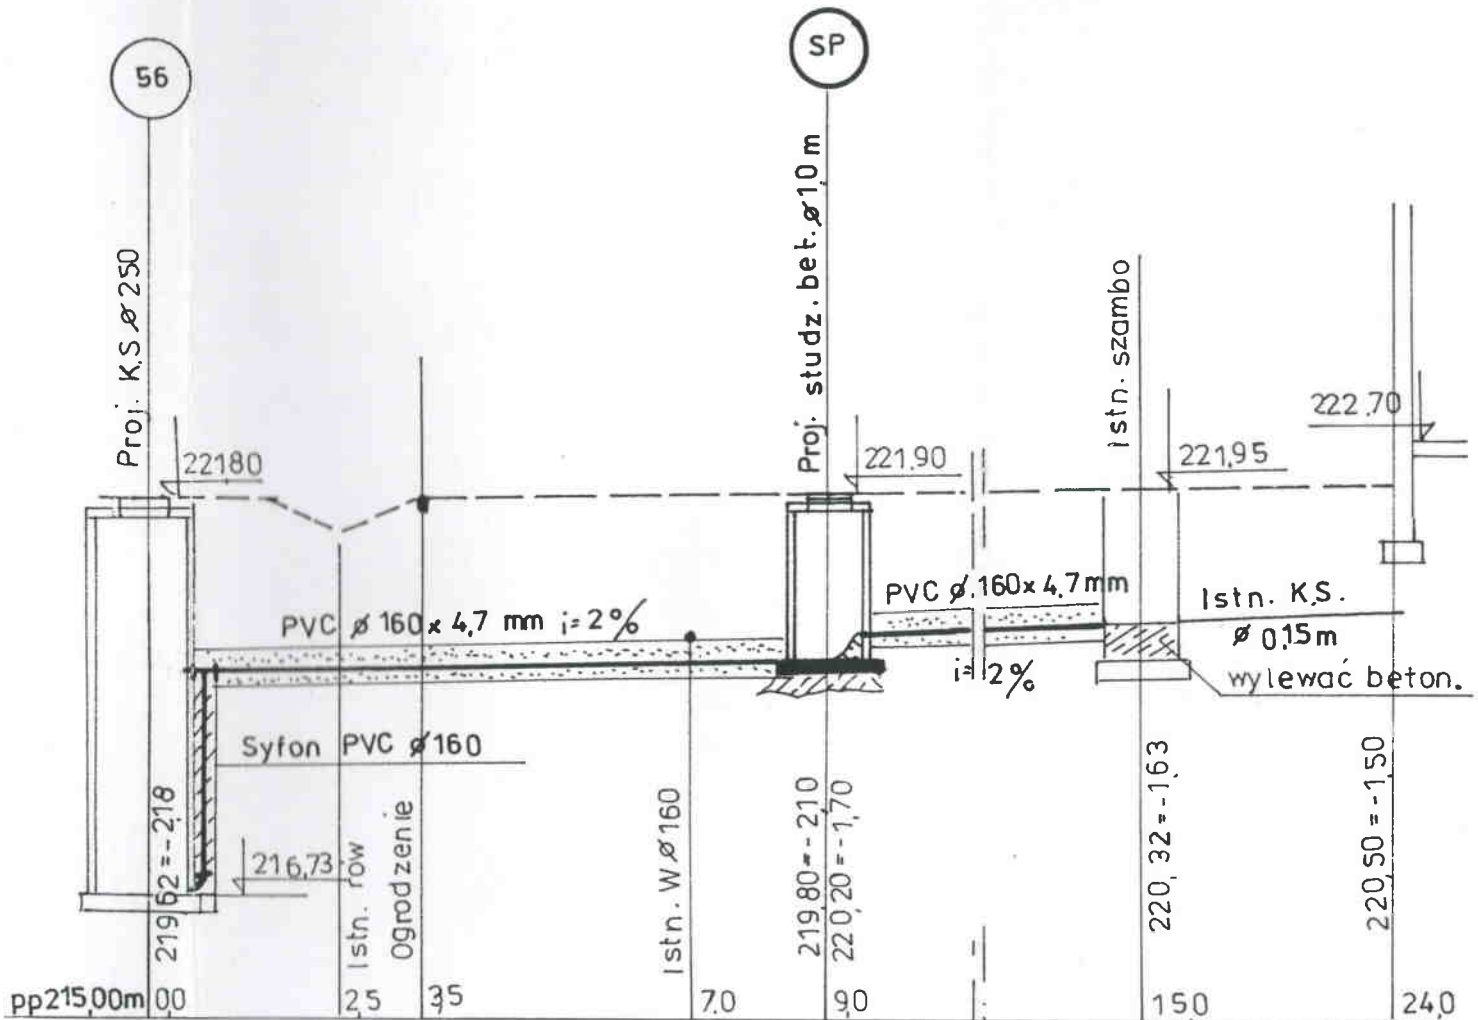

Wł.: Małgorzata Łopeta-Jacków, Bud.nr 147C dz 215

MIASTOPROJEKT CZĘSTOCHOWA

SPÓŁKA Z O. O. 42 - 200 CZĘSTOCHOWA, UL. SZYMANOWSKIEGO 15


ADRES OBIEKTU: JACKÓW, BABY- GM. KRUSZYNA

TREŚĆ: BUDOWA KANALIZACJI SANITARNEJ GRAWITACYJNEJ I TŁOCZNEJ Z PRZYŁĄCZAMI, PRZEPOMPOWNIAMI ŚCIEKÓW ORAZ PRZEJŚCIEM POD TORAMI KOLEJOWYMI

NAZWA RYSU: PROFIL PODŁUŻNY PRZYŁĄCZA KANAŁU SANITARNEGO

PROJEKTOWAŁ: specjalność:	tech. T. SZYMONIK INSTAL. SANIT.	PODPIS: <i>T. Szymonik</i>	NR UPRAWNIEŃ: UAN-7342/4/95
SPRAWDZIŁ: specjalność:	mgr inż. P. RAJCA INSTAL. SANIT.	PODPIS: <i>P. Rajca</i>	NR UPRAWNIEŃ: SLK/0283/PWOS/04
OPRACOWAŁ:	mgr inż. A. BIEL	PODPIS: <i>A. Biel</i>	NR UMOWY: 239/PW/2006
DATA OPRAC. 03.2007	SKALA: 1:100		NR RYSUNKU 130


Profil podłużny przyłącza kanału sanitarnego 1:100

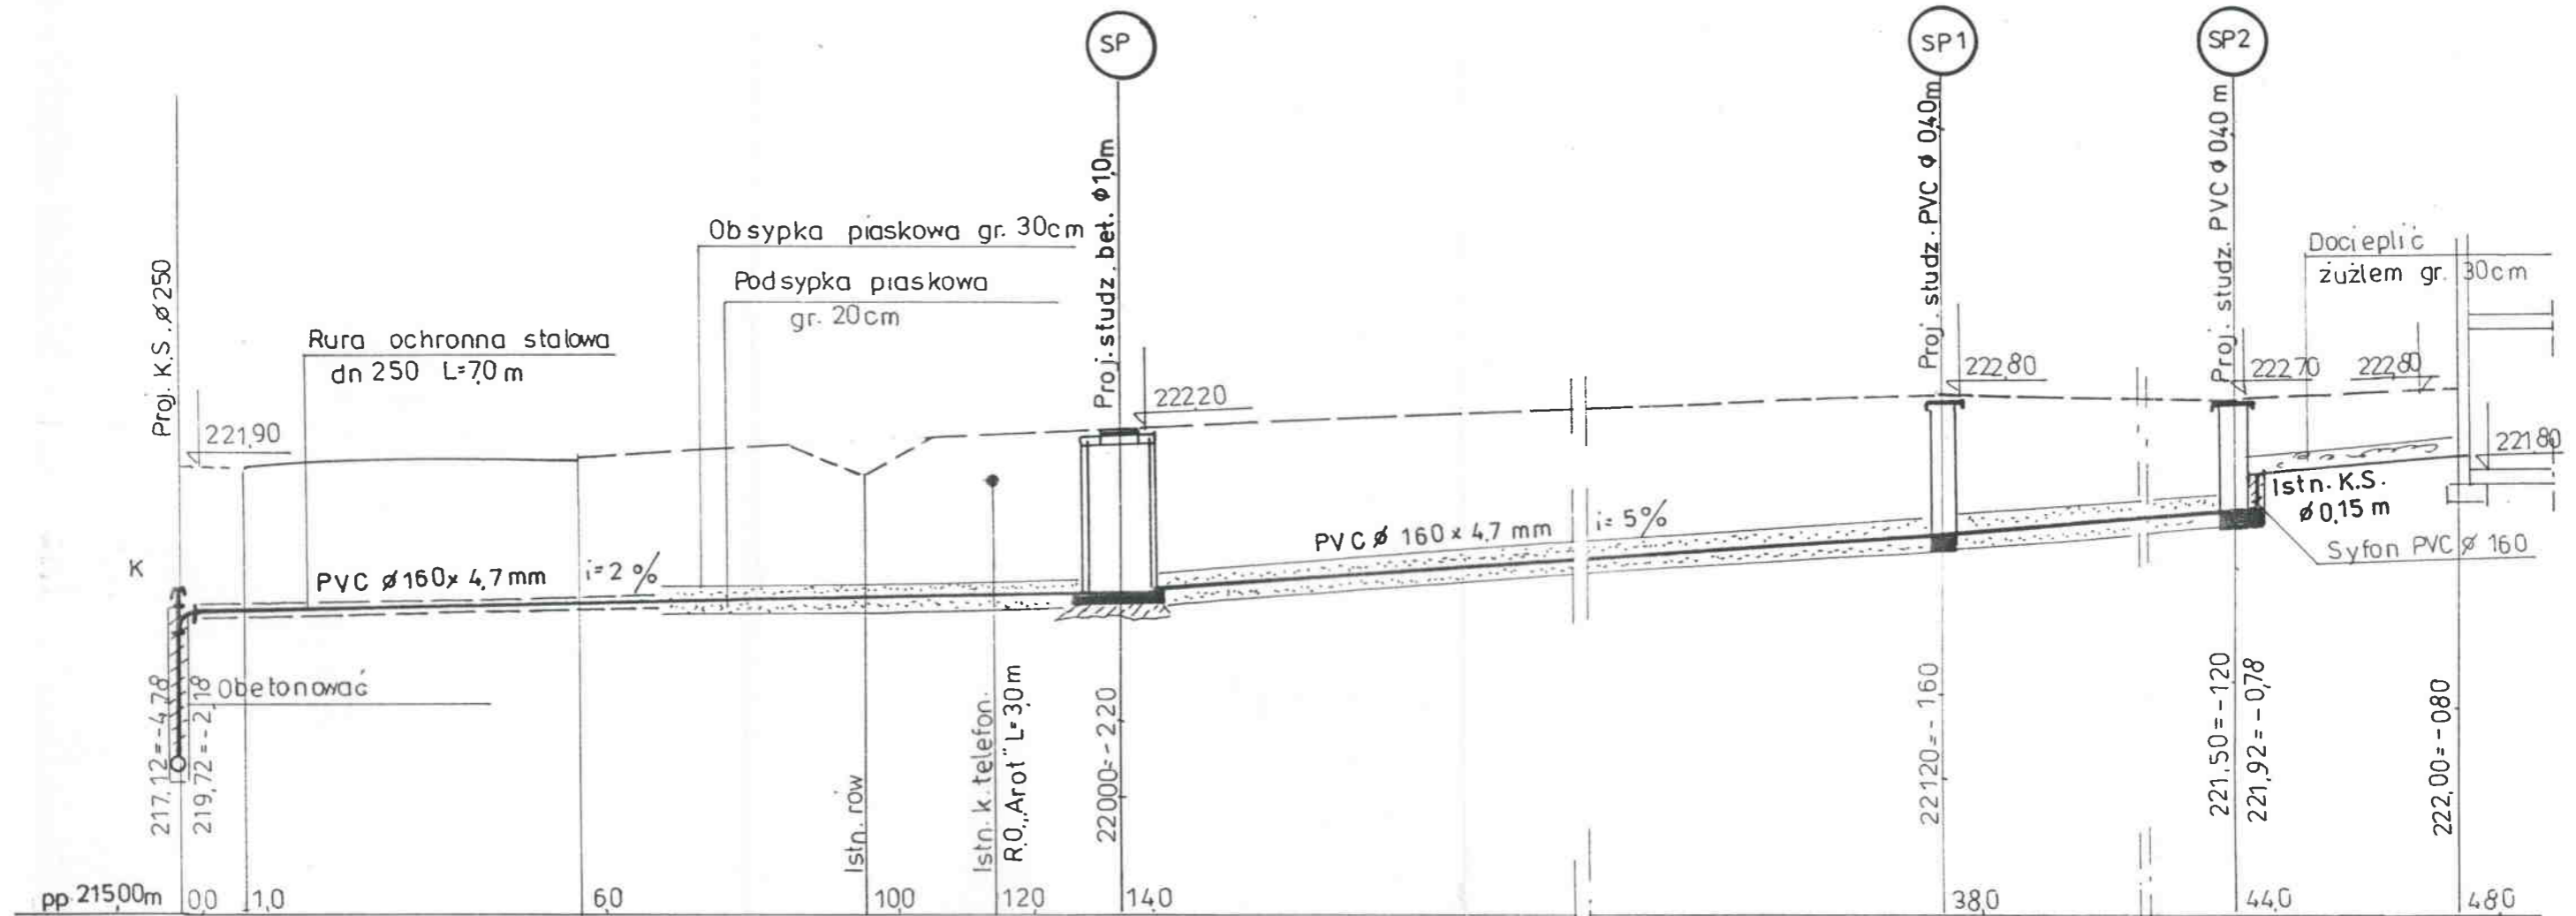

Właściciel: Józef Sadziak-Jacków, Bud.nr 148 dz. 20/1

MIASTOPROJEKT CZĘSTOCHOWA			
SPÓŁKA Z O. O. 42 - 200 CZĘSTOCHOWA, UL. SZYMANOWSKIEGO 15			
ADRES OBIEKTU:	JACKÓW, BABY- GM. KRUSZYNA		
TREŚĆ:	BUDOWA KANALIZACJI SANITARNEJ GRAWITACYJNEJ I TŁOCZNEJ Z PRZYŁĄCZAMI, PRZEPOMPNIAMI ŚCIEKÓW ORAZ PRZEJŚCIEM POD TORAMI KOLEJOWYMI		
NAZWA RYSU:	PROFIL PODŁUŻNY PRZYŁĄCZA KANAŁU SANITARNEGO		
PROJEKTOWAŁ:	tech. T. SZYMONIK	PODPIS:	NR UPRAWNIENIA:
specjalność:	INSTAL. SANIT.	<i>T. Szymonik</i>	UAN-7342/4/95
SPRAWDZIŁ:	mgr inż. P. RAJCA	PODPIS:	NR UPRAWNIENIA:
specjalność:	INSTAL. SANIT.	<i>P. Rajca</i>	SLK/0283/PWOS/04
OPRACOWAŁ:	mgr inż. A. BIEL	PODPIS:	NR UMOWY:
		<i>A. Biel</i>	239/PW/2006
DATA OPRAC.	03.2007	SKALA:	1:100
			NR RYSUNKU 131

Profil podłużny przyłącza kan. sanit. 1:100

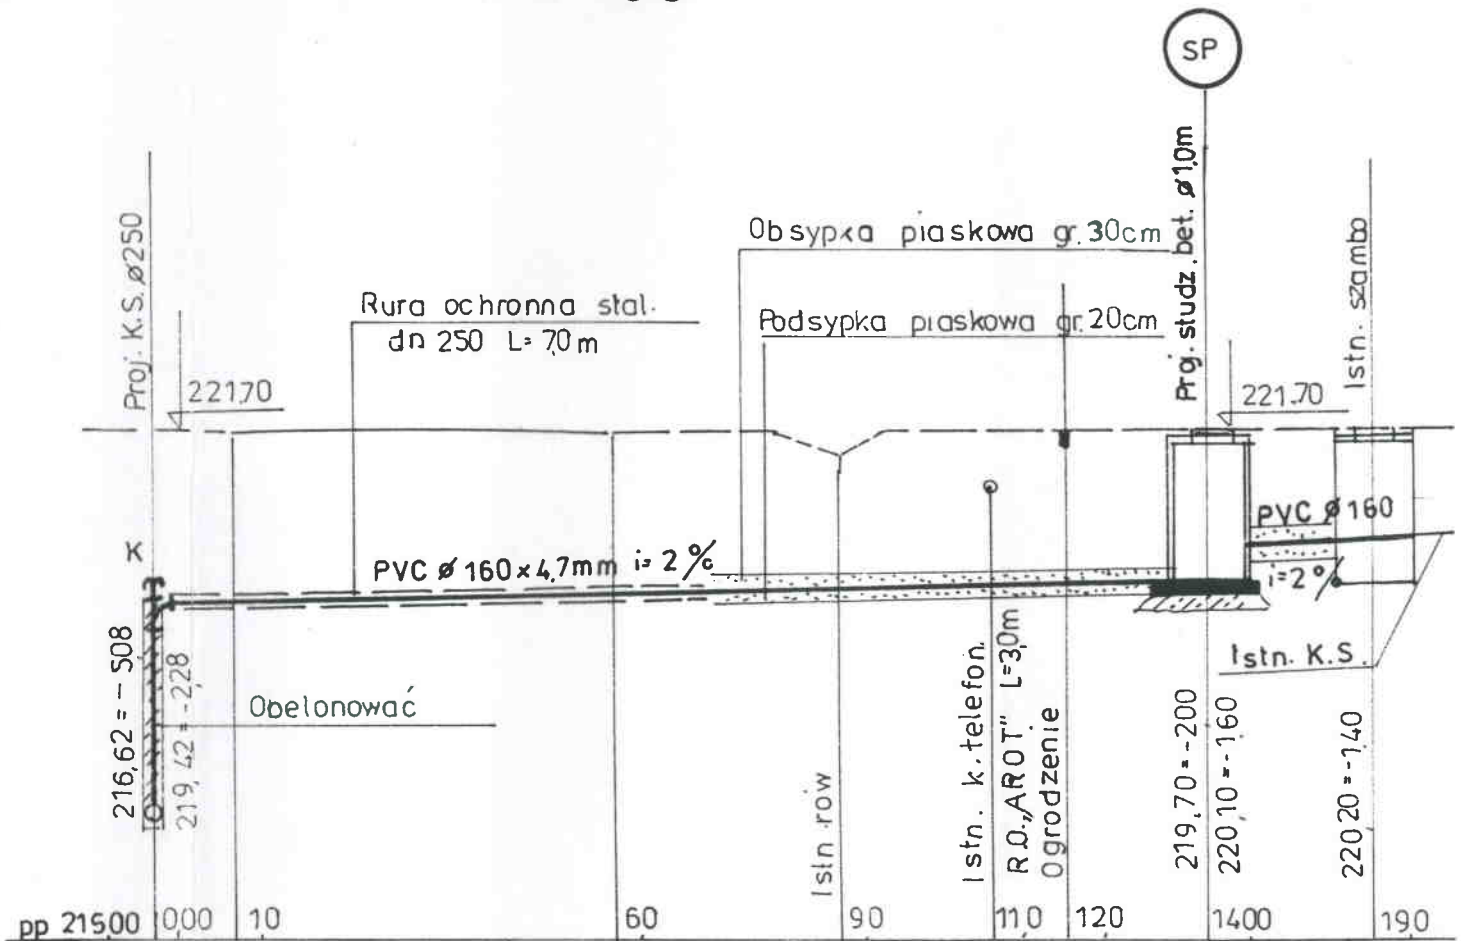


Właściciel : Tadeusz Kołaczkowski
Jacków , Bud. nr 148 A dz. 385/3

MIASTOPROJEKT CZĘSTOCHOWA			
SPÓŁKA Z O. O. 42 - 200 CZĘSTOCHOWA, UL. SZYMANOWSKIEGO 15			
ADRES OBIEKTU:	JACKÓW, BABY- GM. KRUSZYNA		
TREŚĆ:	BUDOWA KANALIZACJI SANITARNEJ GRAWITACYJNEJ I TŁOCZNEJ Z PRZYŁĄCZAMI, PRZEPOMPOWNIAMI ŚCIEKÓW ORAZ PRZEJŚCIEM POD TORAMI KOLEJOWYMI		
NAZWA RYS:	PROFIL PODŁUŻNY PRZYŁĄCZA KANAŁU SANITARNEGO		
PROJEKTOWAŁ:	tech. T. SZYMONIK INSTAL. SANIT.	PODPIS:	NR UPRAWNIEN: UAN-7342/4/95
SPRAWDZIŁ:	mgr inż. P. RAJCA INSTAL. SANIT.	PODPIS:	NR UPRAWNIEN: SLK/0283/PWOS/04
OPRACOWAŁ:	mgr inż. A. BIEL	PODPIS:	NR UMOWY: 239/PW/2006
DATA OPRAC.	03.2007	SKALA:	1:100
			NR RYSUNKU 132

Profil podłużny przyłącza kan. sanit.


1:100

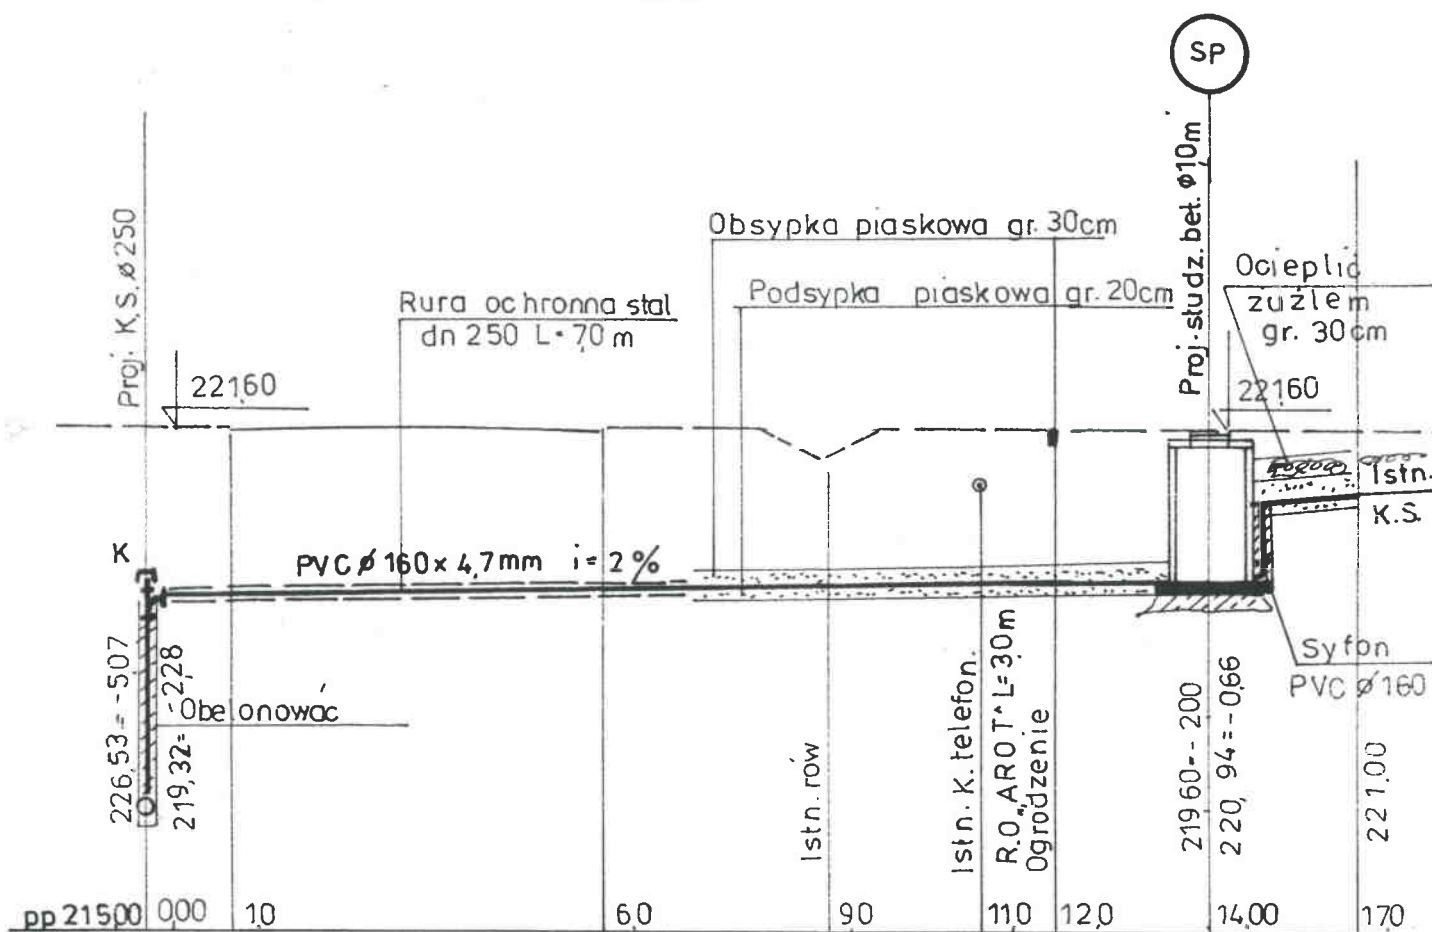

Wł. : Grzegorz Hejduk - Jacków, Bud. nr 148B dz. 385/2

MIASTOPROJEKT CZĘSTOCHOWA			
SPÓŁKA Z O. O. 42 - 200 CZĘSTOCHOWA, UL. SZYMANOWSKIEGO 15			
ADRES OBIEKTU: JACKÓW, BABY- GM. KRUSZYNA			
TREŚĆ: BUDOWA KANALIZACJI SANITARNEJ GRAWITACYJNEJ I TŁOCZNEJ Z PRZYŁĄCZAMI, PRZEPOMPOWNIAMI ŚCIEKÓW ORAZ PRZEJŚCIEM POD TORAMI KOLEJOWYMI			
NAZWA RYS: PROFIL PODŁUŻNY PRZYŁĄCZA KANAŁU SANITARNEGO			
PROJEKTOWAŁ: specjalność:	tech. T. SZYMONIK INSTAL. SANIT.	PODPIS: <i>[Signature]</i>	NR UPRAWNIEN: UAN-7342/4/95
SPRAWDZIŁ: specjalność:	mgr inż. P. RAJCA INSTAL. SANIT.	PODPIS: <i>[Signature]</i>	NR UPRAWNIEN: SLK/0283/PWOS/04
OPRACOWAŁ:	mgr inż. A. BIEL	PODPIS: <i>[Signature]</i>	NR UMOWY: 239/PW/2006
DATA OPRAC. 03.2007	SKALA: 1:100		NR RYSUNKU 133


Profil podłużny przyłącza kanalu sanitarnego 1:100

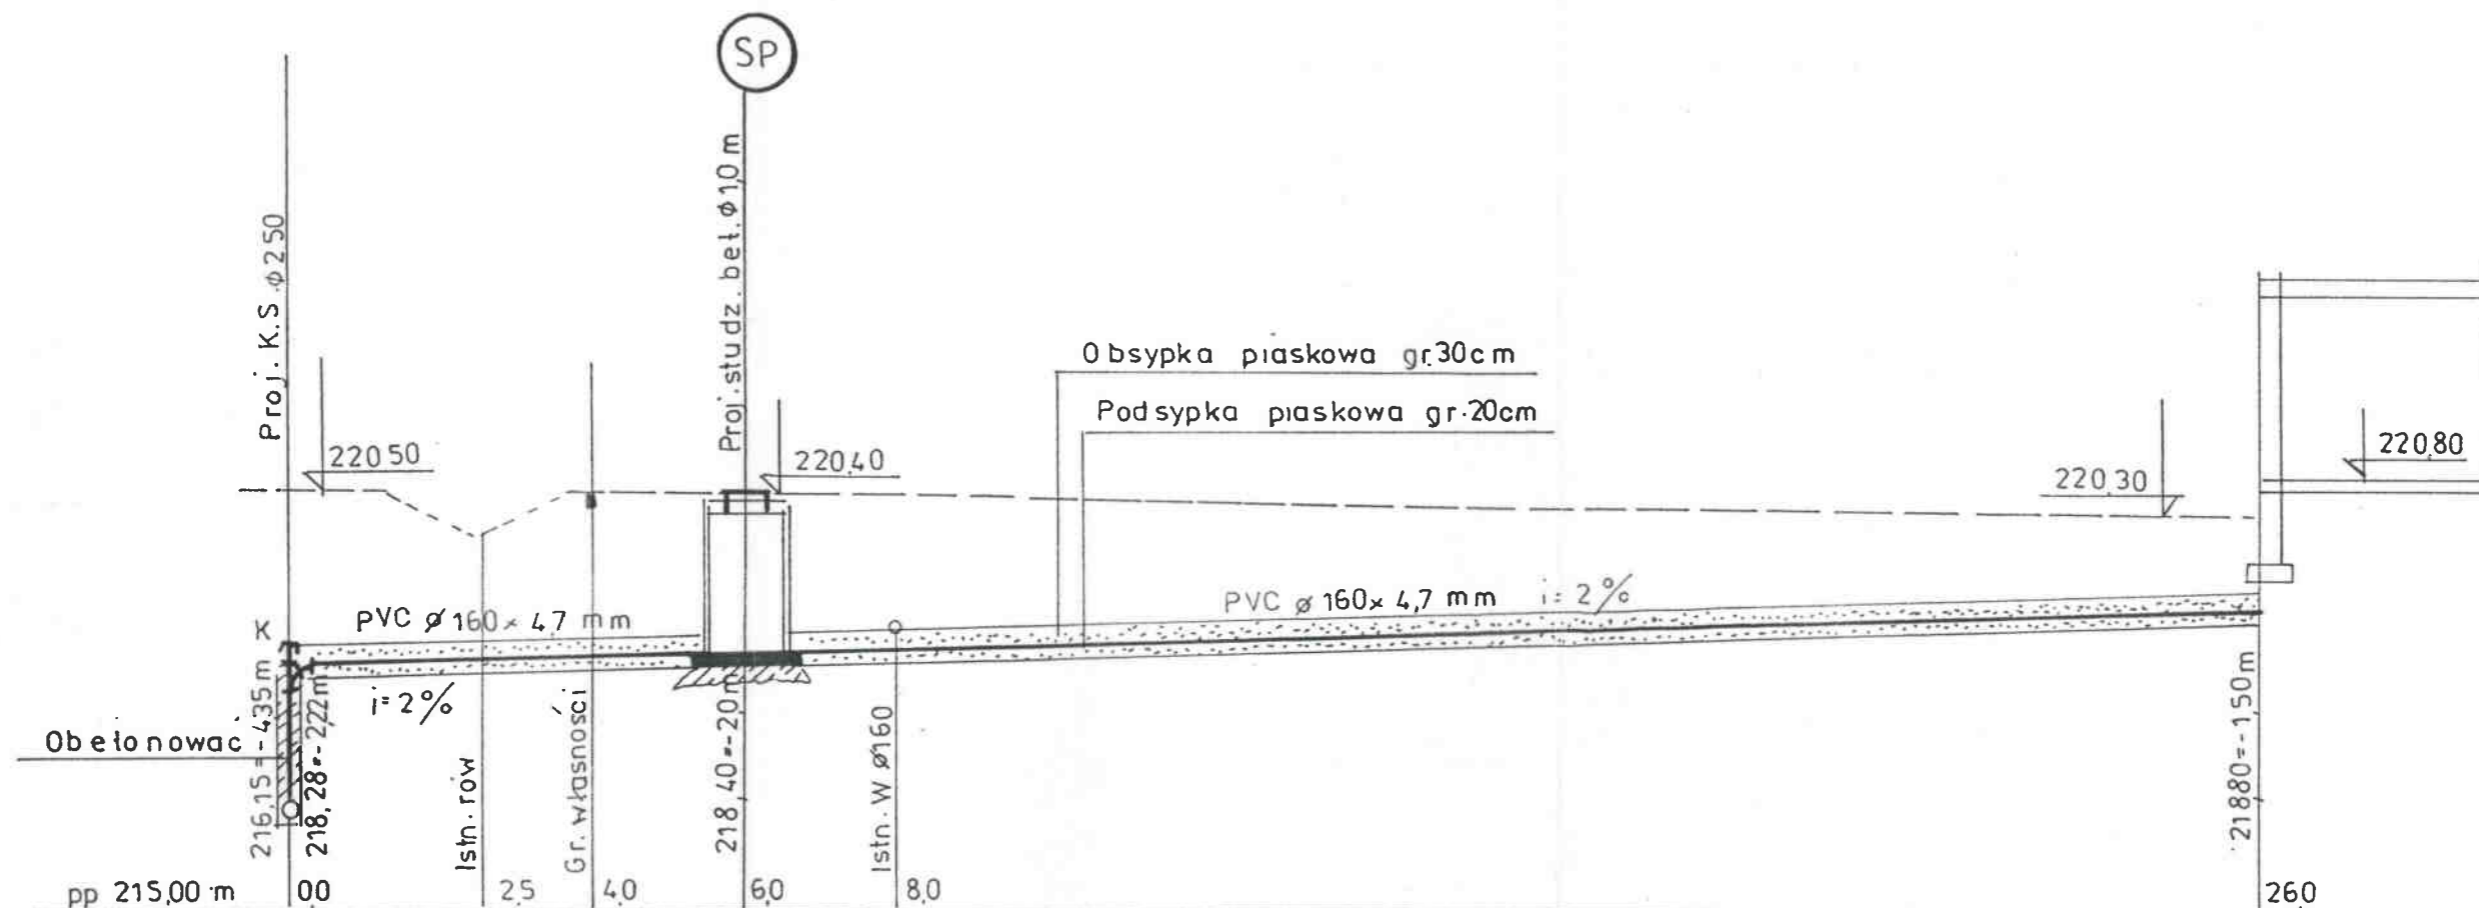

Właściciel: Tadeusz Musiał - Jacków, Bud. nr 149 dz. 220

MIASTOPROJEKT CZĘSTOCHOWA			
SPÓŁKA Z O. O. 42 - 200 CZĘSTOCHOWA, UL. SZYMANOWSKIEGO 15			
ADRES OBIEKTU:	JACKÓW, BABY - GM. KRUSZYNA		
TREŚĆ:	BUDOWA KANALIZACJI SANITARNEJ GRAWITACYJNEJ I TŁOCZNEJ Z PRZYŁĄCZAMI, PRZEPOMPNIAMI ŚCIEKÓW ORAZ PRZEJŚCIEM POD TORAMI KOLEJOWYMI		
NAZWA RYS:	PROFIL PODŁUŻNY PRZYŁĄCZA KANALU SANITARNEGO		
PROJEKTOWAŁ: specjalność:	tech. T. SZYMONIK INSTAL. SANIT.	PODPIS: <i>T. Sz</i>	NR UPRAWNIENI: UAN-7342/4/95
SPRAWDZIŁ: specjalność:	mgr inż. P. RAJCA INSTAL. SANIT.	PODPIS: <i>P. Rajca</i>	NR UPRAWNIENI: SLK/0283/PWOS/04
OPRACOWAŁ:	mgr inż. A. BIEL	PODPIS: <i>A. Biel</i>	NR UMÓWY: 239/PW/2006
DATA OPRAC.	03.2007	SKALA: 1:100	NR RYSUNKU 134


Profil podłużny przyłącza kanaku sanitarnego 1:100

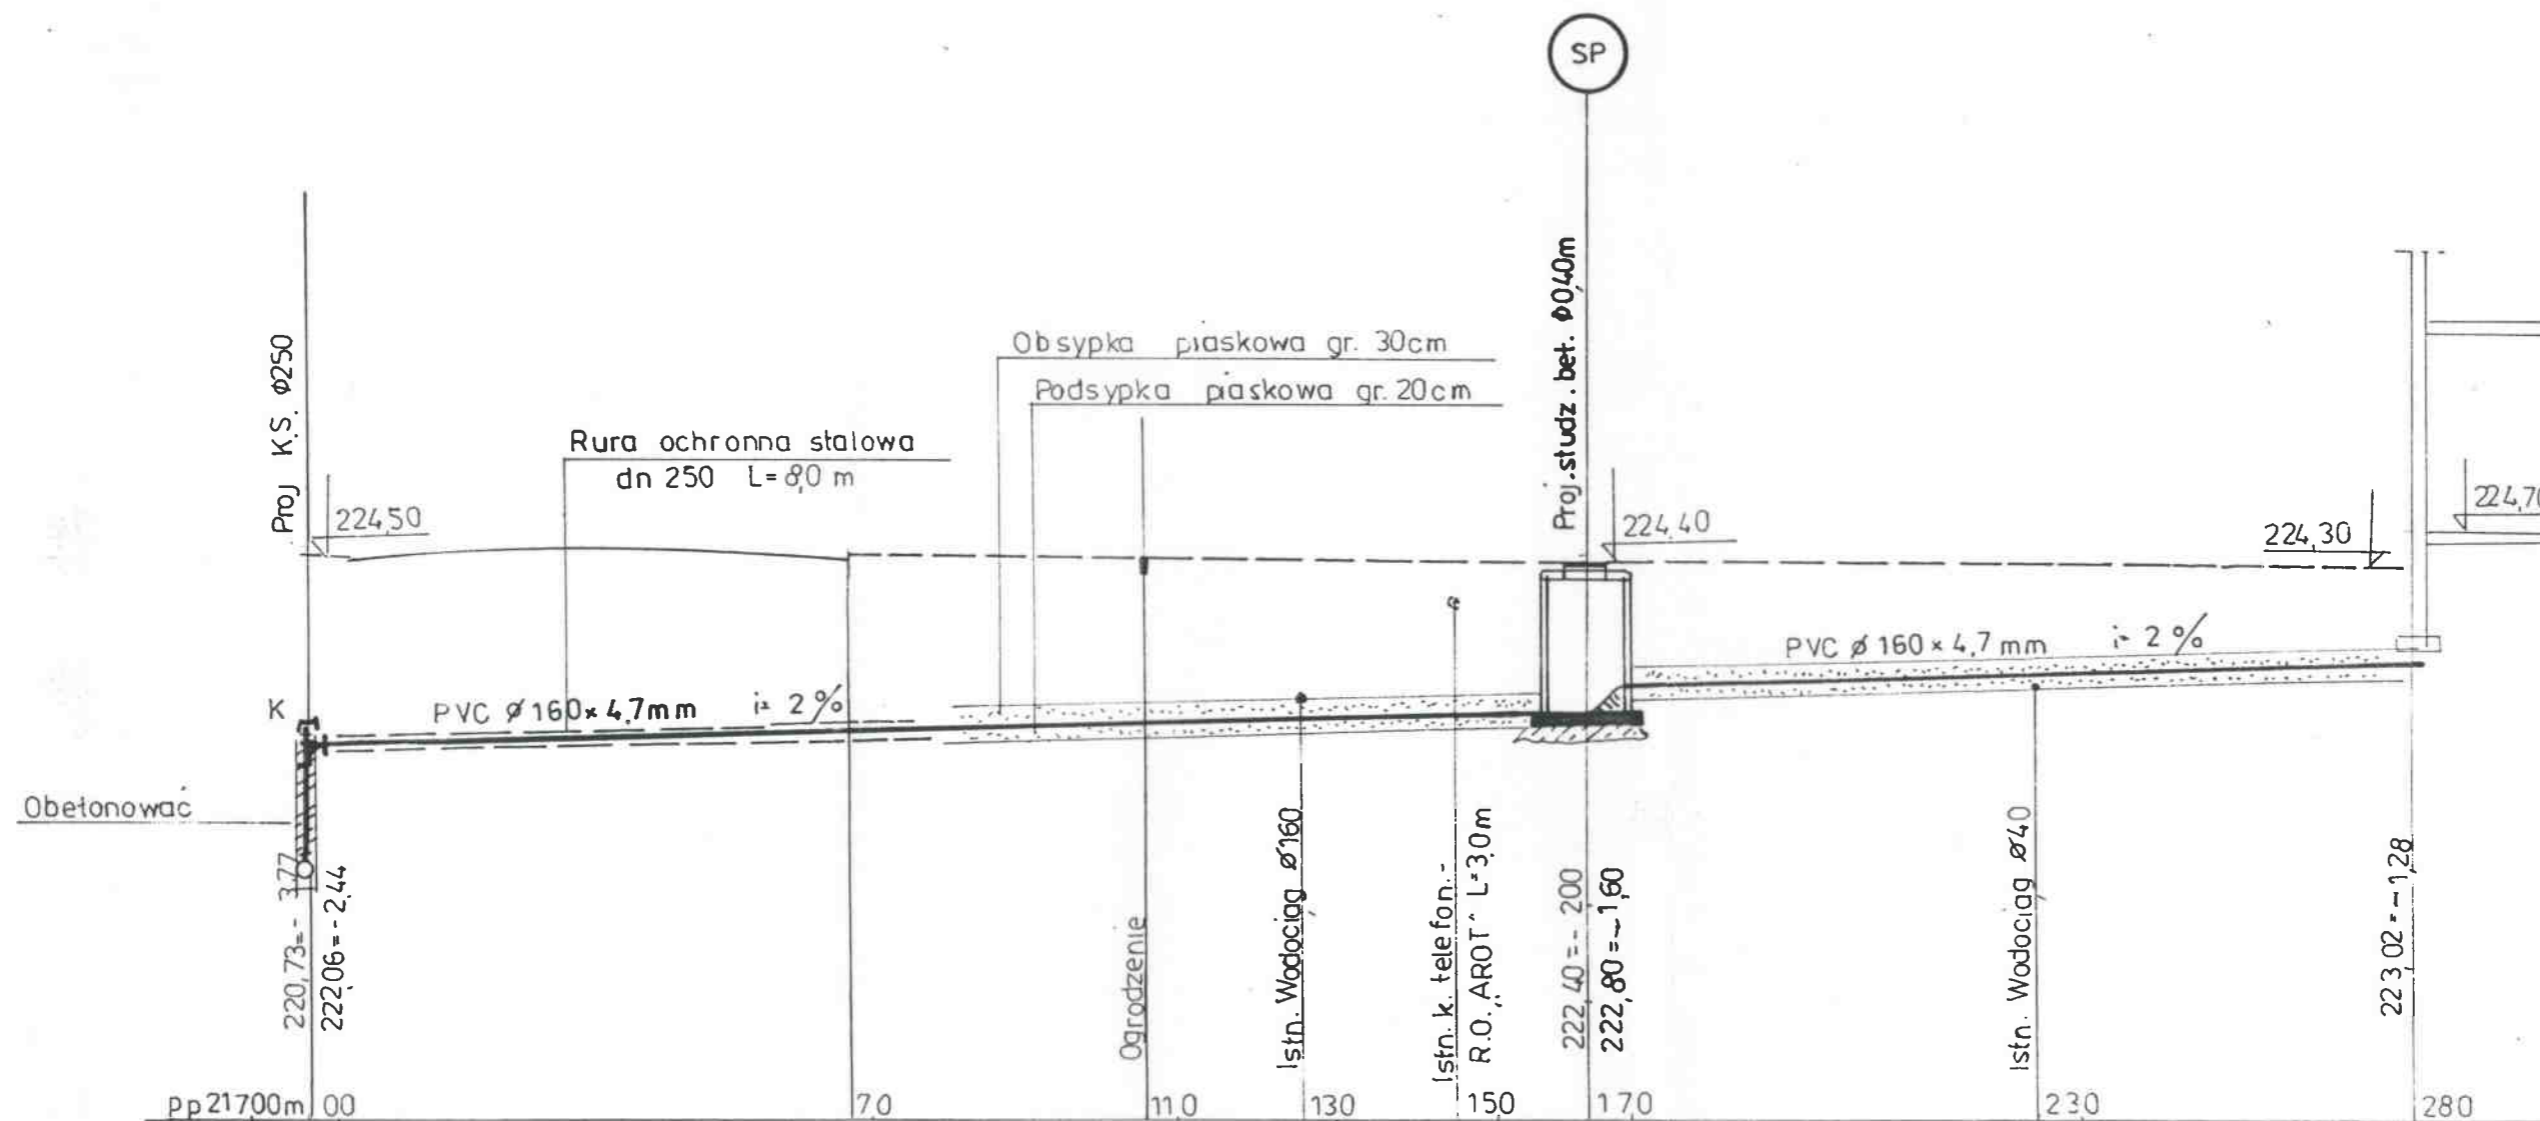

Wł.: Mariusz Kubicki-Jacków, Bud.nr dz.321/1

MIASTOPROJEKT CZĘSTOCHOWA			
SPÓŁKA Z O. O. 42 - 200 CZĘSTOCHOWA, UL. SZYMANOWSKIEGO 15			
ADRES OBIEKTU:	JACKÓW, BABY- GM. KRUSZYNA		
TREŚĆ:	BUDOWA KANALIZACJI SANITARNEJ GRAWITACYJNEJ I TŁOCZNEJ Z PRZYŁĄCZAMI, PRZEPOMPNIAMI ŚCIEKÓW ORAZ PRZEJŚCIEM POD TORAMI KOLEJOWYMI		
NAZWA RYS:	PROFIL PODŁUŻNY PRZYŁĄCZA KANAŁU SANITARNEGO		
PROJEKTOWAŁ:	tech. T. SZYMONIK	PODPIS:	NR UPRAWNIENIA:
specjalność:	INSTAL. SANIT.	<i>T. Szymonik</i>	UAN-7342/4/95
SPRAWDZIŁ:	mgr inż. P. RAJCA	PODPIS:	NR UPRAWNIENIA:
specjalność:	INSTAL. SANIT.	<i>P. Rajca</i>	SLK/0283/PWOS/04
OPRACOWAŁ:	mgr inż. A. BIEL	PODPIS:	NR UMOWY:
		<i>A. Biel</i>	239/PW/2006
DATA OPRAC.	03.2007	SKALA:	1:100
			NR RYSUNKU 135

Profil podłużny przyłącza kanału sanitarnego 1:100

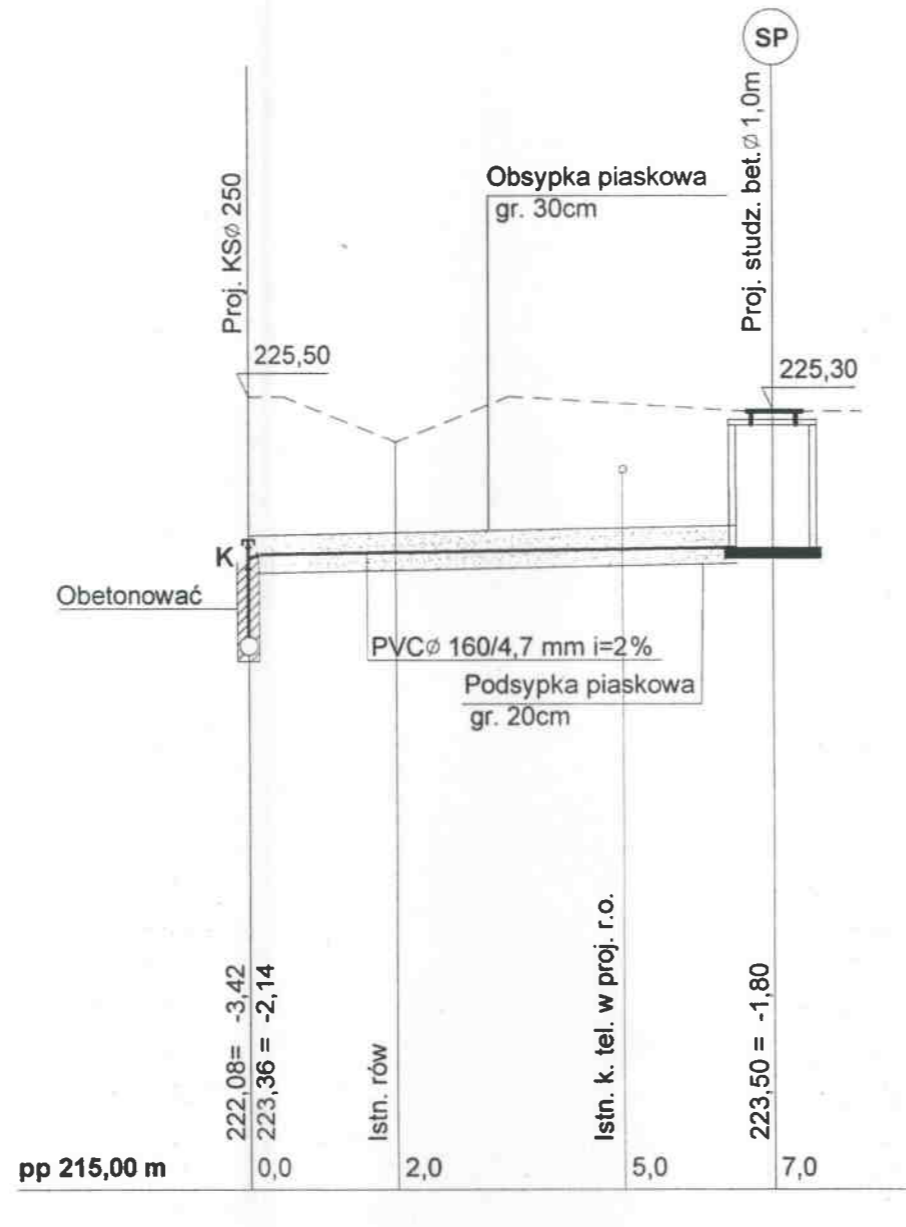


Jacków - dz. nr 159 - PAWEŁ GWARDA

MIASTOPROJEKT CZĘSTOCHOWA

SPÓŁKA Z O. O. 42 - 200 CZĘSTOCHOWA, UL. SZYMANOWSKIEGO 15

ADRES OBIEKTU:	JACKÓW, BABY - GM. KRUSZYNA		
TREŚĆ:	BUDOWA KANALIZACJI SANITARNEJ GRAWITACYJNEJ I TŁOCZNEJ Z PRZYŁĄCZAMI, PRZEPOMPOWNIAMI ŚCIEKÓW ORAZ PRZEJŚCIEM POD TORAMI KOLEJOWYMI		
NAZWA RYS:	PROFIL PODŁUŻNY PRZYŁĄCZA KANAŁU SANITARNEGO		
PROJEKTOWAŁ: specjalność:	tech. T. SZYMONIK INSTAL. SANIT.	PODPIS: <i>T. Szymonik</i>	NR UPRAWNIEN: -UAN-7342/4/95
SPRAWDZIŁ: specjalność:	mgr inż. P. RAJCA INSTAL. SANIT.	PODPIS: <i>P. Rajca</i>	NR UPRAWNIEN: SLK/0283/PWOS/04
OPRACOWAŁ:	mgr inż. A. BIEL	PODPIS: <i>A. Biel</i>	NR UMOWY: 239/PW/2006
DATA OPRAC.	03.2007	SKALA: 1:100	NR RYSUNKU 136

Profil podłużny przyłącza kanału sanitarnego 1:100

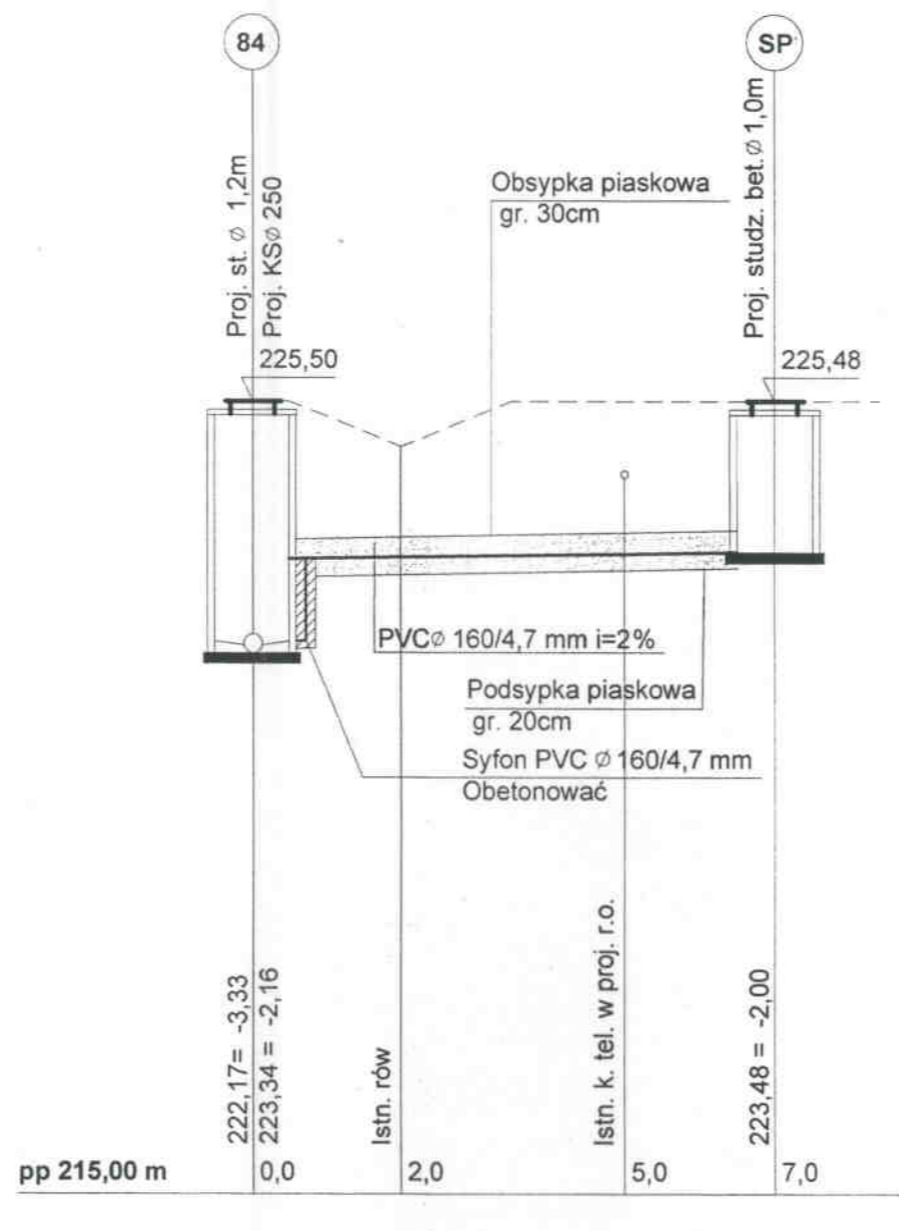

Jacków - dz. nr 158 - PAWEŁ GWARDA

MIASTOPROJEKT CZĘSTOCHOWA

SPÓŁKA Z O. O. 42 - 200 CZĘSTOCHOWA, UL. SZYMANOWSKIEGO 15


ADRES OBIEKTU: JACKÓW, BABY - GM. KRUSZYNA

WZNEC: BUDOWA KANALIZACJI SANITARNEJ GRAWITACYJNEJ I TŁOCZNEJ Z PRZYŁĄCZAMI, PRZEPOMPOWNIAMI ŚCIEKÓW ORAZ PRZEJŚCIEM POD TORAMI KOLEJOWYMI

NAZWA RYSU: PROFIL PODŁUŻNY PRZYŁĄCZA KANAŁU SANITARNEGO

PROJEKTOWAŁ: specjalność:	tech. T. SZYMONIK INSTAL. SANIT.	PODPIS:	NR UPRAWNIEN: UAN-7342/4/95
SPRAWDZIŁ: specjalność:	mgr inż. P. RAJCA INSTAL. SANIT.	PODPIS:	NR UPRAWNIEN: SLK/0283/PWOS/04
OPRACOWAŁ:	mgr inż. A. BIEL	PODPIS:	NR UMOWY: 238/PW/2006 NR RYSUNKU: 137
DATA OPRAC.:	03.2007	SKALA: 1:100	

Profil podłużny przyłącza kanału sanitarnego 1:100

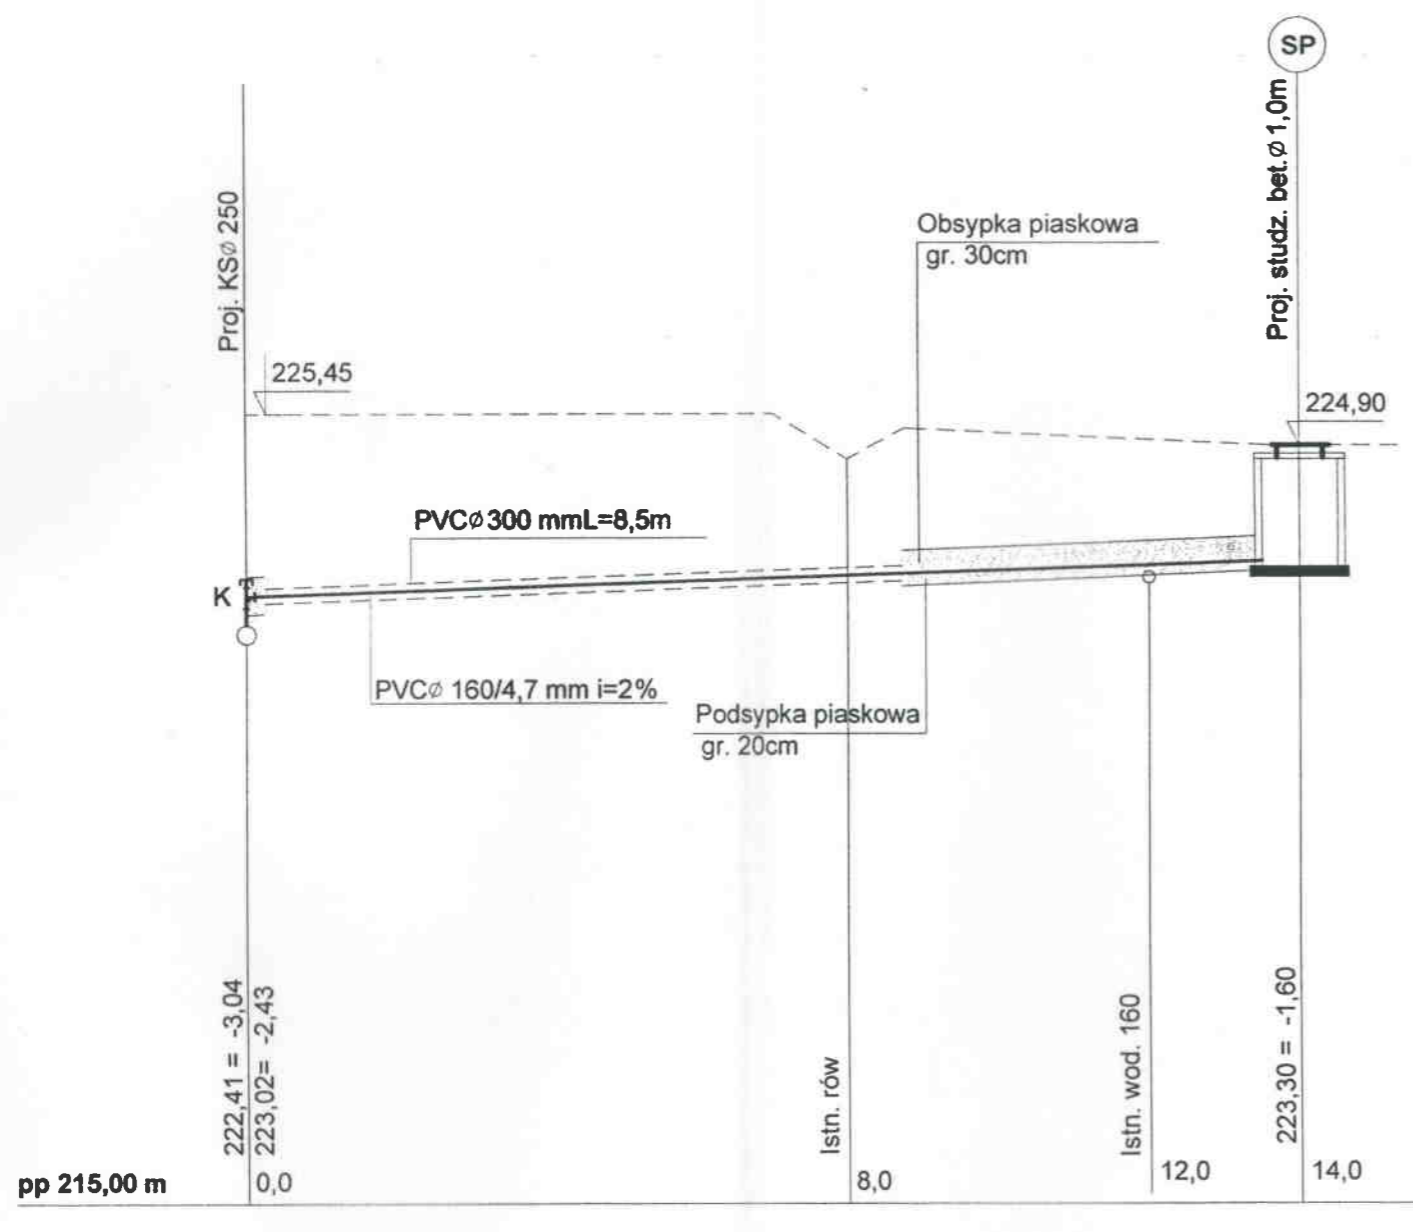


Jacków - dz. nr 2005- PAWEŁ GWARDA

MIASTOPROJEKT CZĘSTOCHOWA SPÓŁKA Z O. O. 42 - 200 CZĘSTOCHOWA, UL. SZYMANOWSKIEGO 15

ADRES OBIEKTU:	JACKÓW, BABY - GM. KRUSZYNA		
TREŚĆ:	BUDOWA KANALIZACJI SANITARNEJ GRAWITACYJNEJ I TŁOCZNEJ Z PRZYŁĄCZAMI PRZEPOMPNIAMI ŚCIEKÓW ORAZ PRZEJŚCIEM POD TORAMI KOLEJOWYMI		
NAZWA RYS:	PROFIL PODŁUŻNY PRZYŁĄCZA KANAŁU SANITARNEGO		
PROJEKTOWAŁ: specjalność:	tech. T. SZYMONIK INSTAL. SANIT.	PODPIS: <i>T. Szymonik</i>	NR UPRAWNIENI: UAN-7342/4/95
SPRAWDZIŁ: specjalność:	mgr inż. P. RAJCA INSTAL. SANIT.	PODPIS: <i>P. Rajca</i>	NR UPRAWNIENI: SLK/0283/PWOS/04
OPRACOWAŁ:	mgr inż. A. BIEL	PODPIS: <i>A. Biel</i>	NR UMOWY: 239/PW/2006
DATA OPRAC.	03.2007	SKALA:	1:100
			NR RYSUNKU 138

Profil podłużny przyłącza kanału sanitarnego '1:100


STAROSTWO POWIATOWE
W CZĘSTOCHOWIE

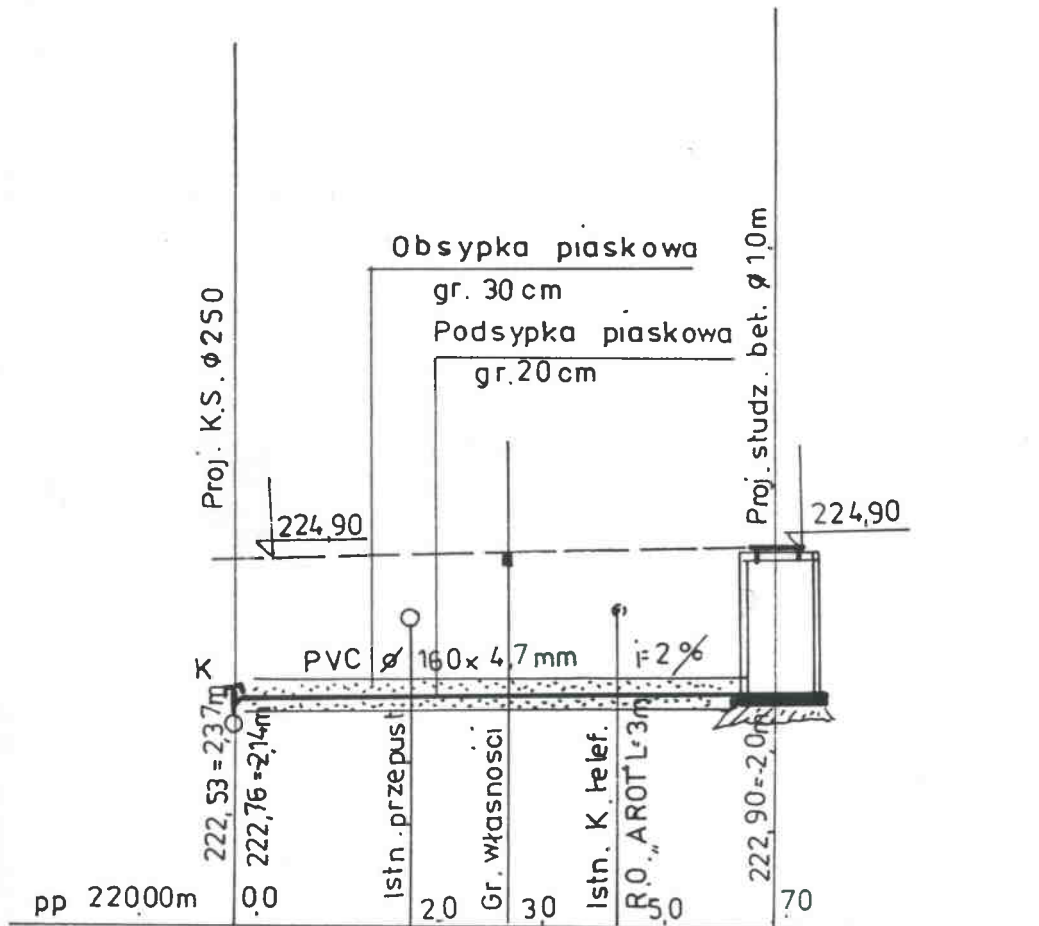

Właściciel: Gmina Kruszyna, Jacków Bud. dz. 155/1

MIASTOPROJEKT CZĘSTOCHOWA			
SPÓŁKA Z O. O. 42 - 200 CZĘSTOCHOWA, UL. SZYMANOWSKIEGO 15			
ADRES OBIEKTU: JACKÓW, BABY- GM. KRUSZYNA			
TREŚĆ: BUDOWA KANALIZACJI SANITARNEJ GRAWITACYJNEJ I TŁOCZNEJ Z PRZYŁĄCZAMI, PRZEPOMPNIAMI ŚCIEKÓW ORAZ PRZEJŚCIEM POD TORAMI KOLEJOWYMI			
NAZWA RYS: PROFIL PODŁUŻNY PRZYŁĄCZA KANAŁU SANITARNEGO			
PROJEKTOWAŁ: specjalność:	tech. T. SZYMONIK INSTAL. SANIT.	PODPIS: <i>[Signature]</i>	NR UPRAWNIENI: UAN-7342/4/95
SPRAWDZIŁ: specjalność:	mgr inż. P. RAJCA INSTAL. SANIT.	PODPIS: <i>[Signature]</i>	NR UPRAWNIENI: SLK/0283/PWOS/04
OPRACOWAŁ:	mgr inż. A. BIEL	PODPIS: <i>[Signature]</i>	NR UMOWY: 239/PW/2006
DATA OPRAC. 03.2007	SKALA: 1:100		NR RYSUNKU 139


Profil podłużny przyłącza kan. sanit. 1:100

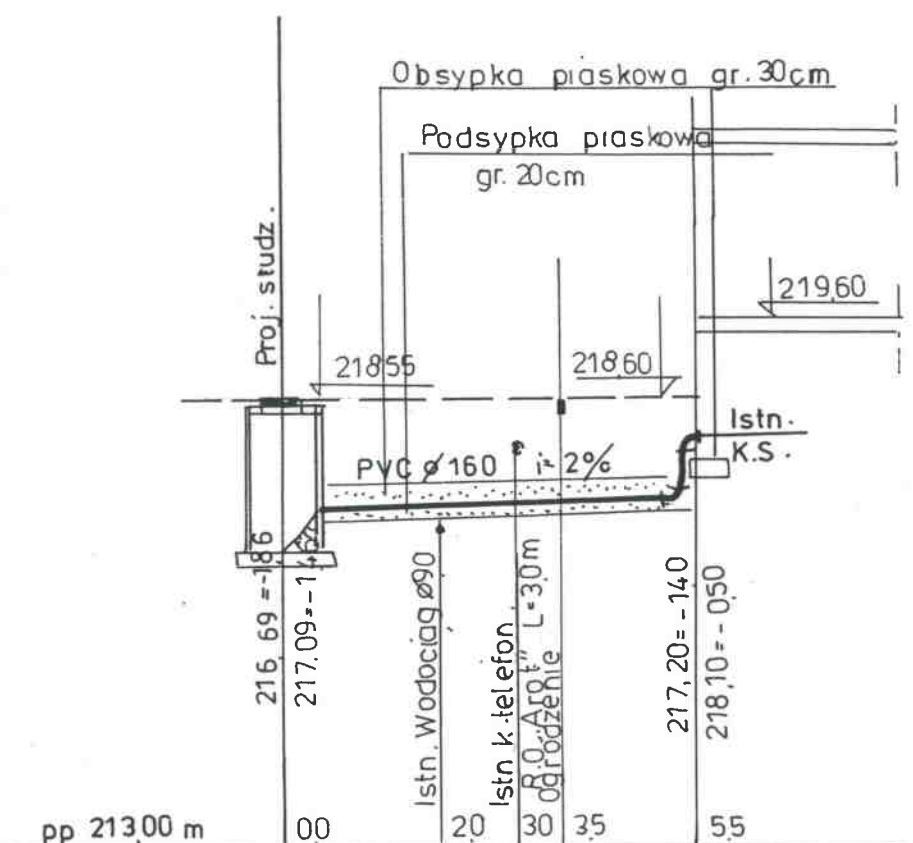

Wł.: Stanisław Zaskórski
Jacków, Bud. nr 10 dz. 1357/8

MIASTOPROJEKT CZĘSTOCHOWA			
SPÓŁKA Z O. O. 42 - 200 CZĘSTOCHOWA, UL. SZYMANOWSKIEGO 15			
ADRES OBIEKTU: JACKÓW, BABY- GM. KRUSZYNA			
TREŚĆ: BUDOWA KANALIZACJI SANITARNEJ GRAWITACYJNEJ I TŁOCZNEJ Z PRZYŁĄCZAMI, PRZEPOMPOWNIAMI ŚCIEKÓW ORAZ PRZEJŚCIEM POD TORAMI KOLEJOWYMI			
NAZWA RYS: PROFIL PODŁUŻNY PRZYŁĄCZA KANAŁU SANITARNEGO			
PROJEKTOWAŁ: specjalność:	tech. T. SZYMONIK INSTAL. SANIT.	PODPIS: <i>T. Szymonik</i>	NR UPRAWNIENIA: UAN-7342/4/95
SPRAWDZIŁ: specjalność:	mgr inż. P. RAJCA INSTAL. SANIT.	PODPIS: <i>P. Rajca</i>	NR UPRAWNIENIA: SLK/0283/PWOS/04
OPRACOWAŁ:	mgr inż. A. BIEL	PODPIS: <i>A. Biel</i>	NR UMOWY: 239/PWI/2006
DATA OPRAC. 03.2007	SKALA: 1:100		NR RYSUNKU 140


Profil podłużny przyłącza kanaku sanitarnego 1:100

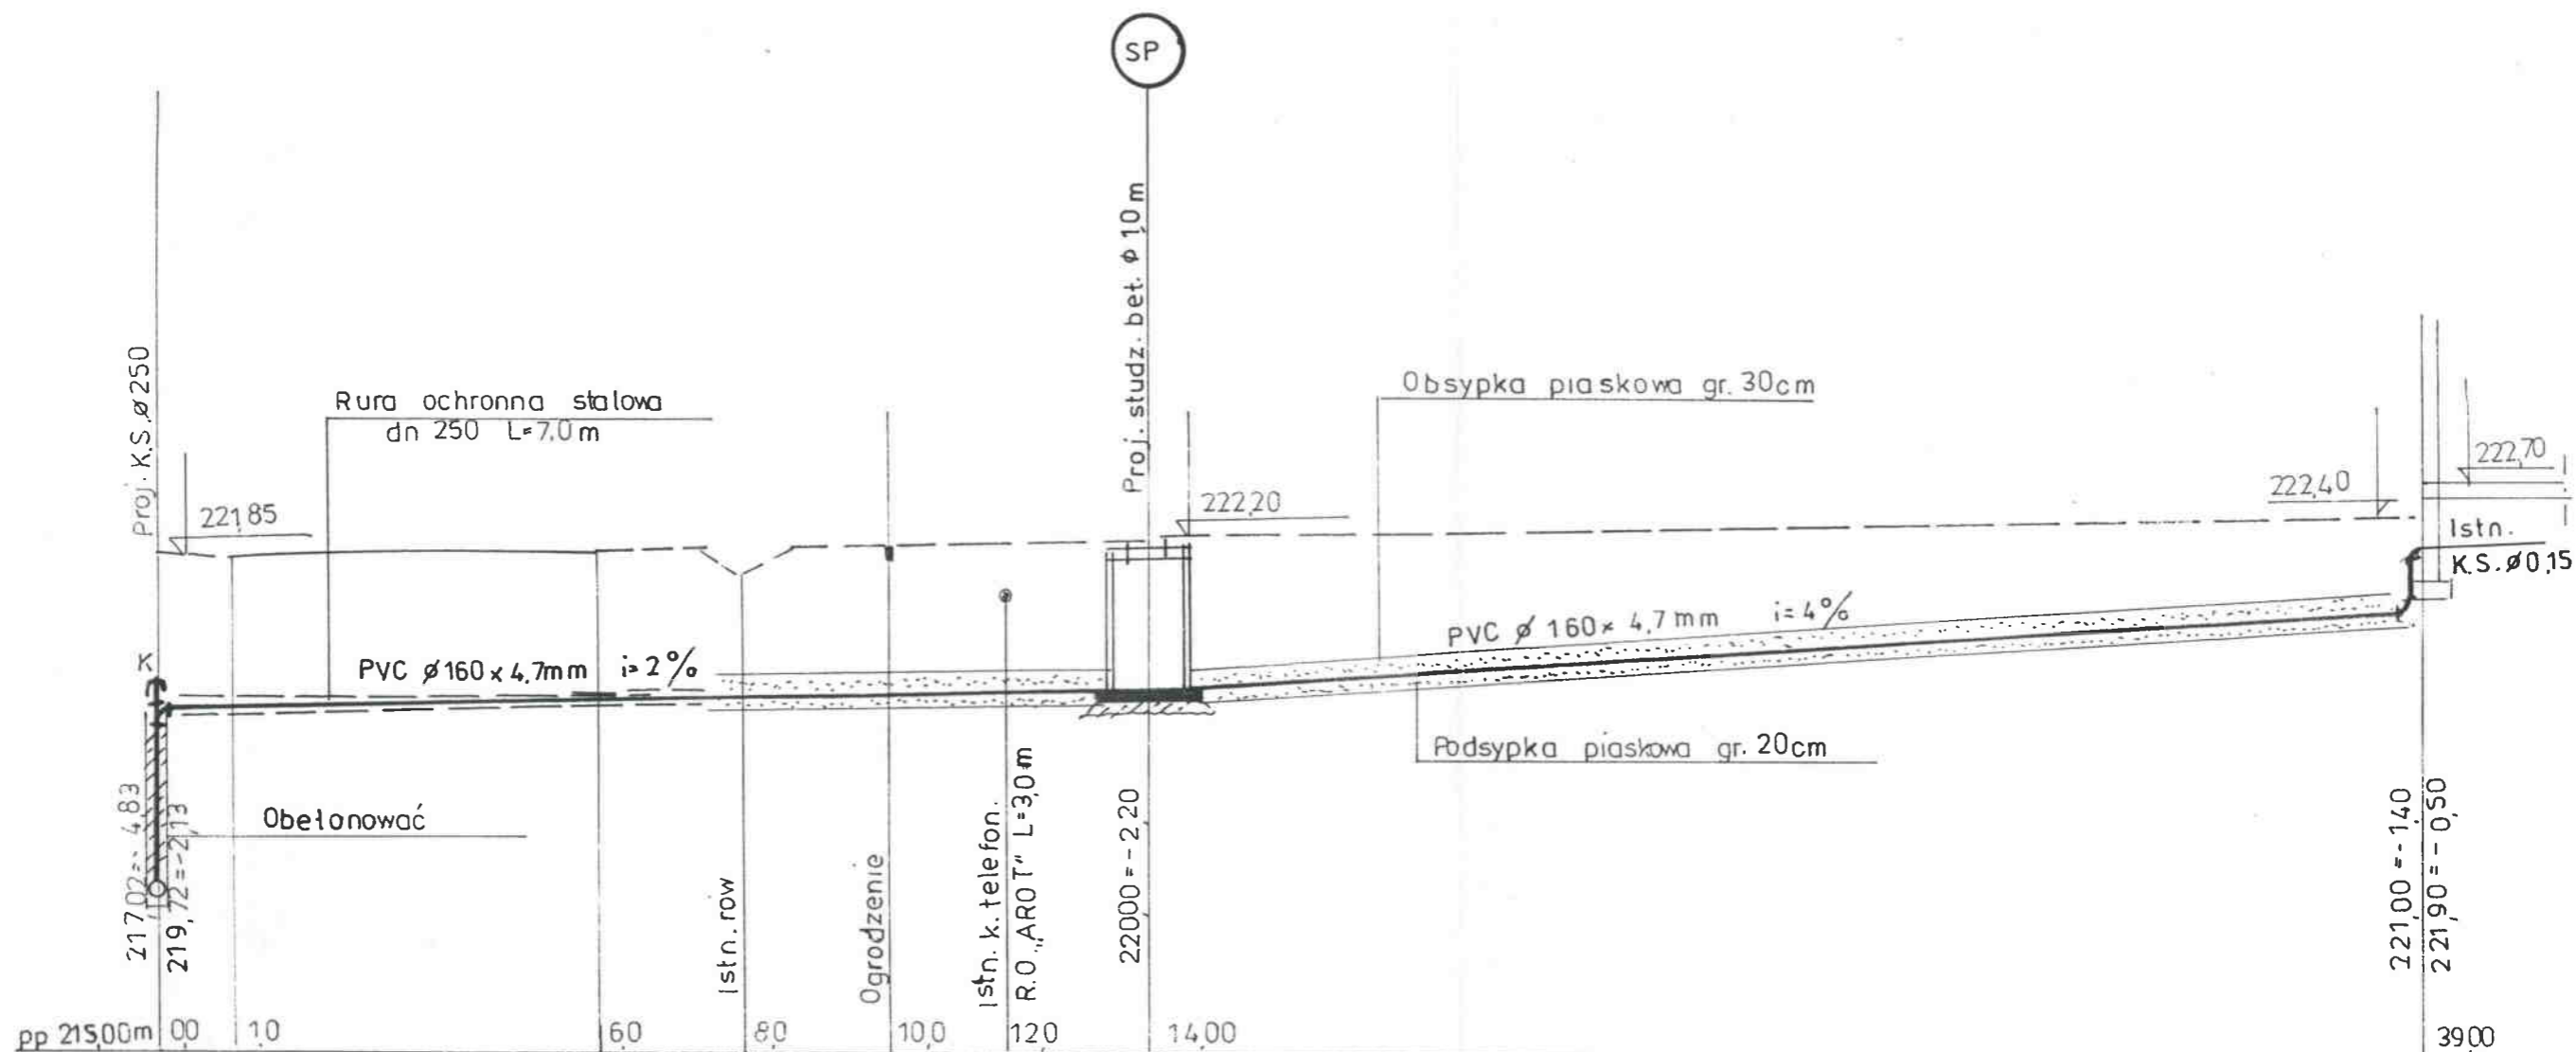

Właściciel : Tomasz Musiał-Jacków, Bud.nr dz.380

MIASTOPROJEKT CZĘSTOCHOWA			
SPÓŁKA Z O. O. 42 - 200 CZĘSTOCHOWA, UL. SZYMANOWSKIEGO 15			
ADRES OBIEKTU:	JACKÓW, BABY- GM. KRUSZYNA		
TREŚĆ:	BUDOWA KANALIZACJI SANITARNEJ GRAWITACYJNEJ I TŁOCZNEJ Z PRZYŁĄCZAMI, PRZEPOMPOWNIAMI ŚCIEKÓW ORAZ PRZEJŚCIEM POD TORAMI KOLEJOWYMI		
NAZWA RYS:	PROFIL PODŁUŻNY PRZYŁĄCZA KANAŁU SANITARNEGO		
PROJEKTOWAŁ:	tech. T. SZYMONIK	PODPIS: <i>T. Szymonik</i>	NR UPRAWNIENIA:
specjalność:	INSTAL. SANIT.		UAN-7342/4/95
SPRAWDZIŁ:	mgr inż. P. RAJCA	PODPIS: <i>P. Rajca</i>	NR UPRAWNIENIA:
specjalność:	INSTAL. SANIT.		SLK/0283/PWOS/04
OPRACOWAŁ:	mgr inż. A. BIEL	PODPIS: <i>A. Biel</i>	NR UMOWY:
			239/PW/2006
DATA OPRAC.	03.2007	SKALA:	1:100
			141

Profil podłużny przyłącza kanału sanitarnego 1:100

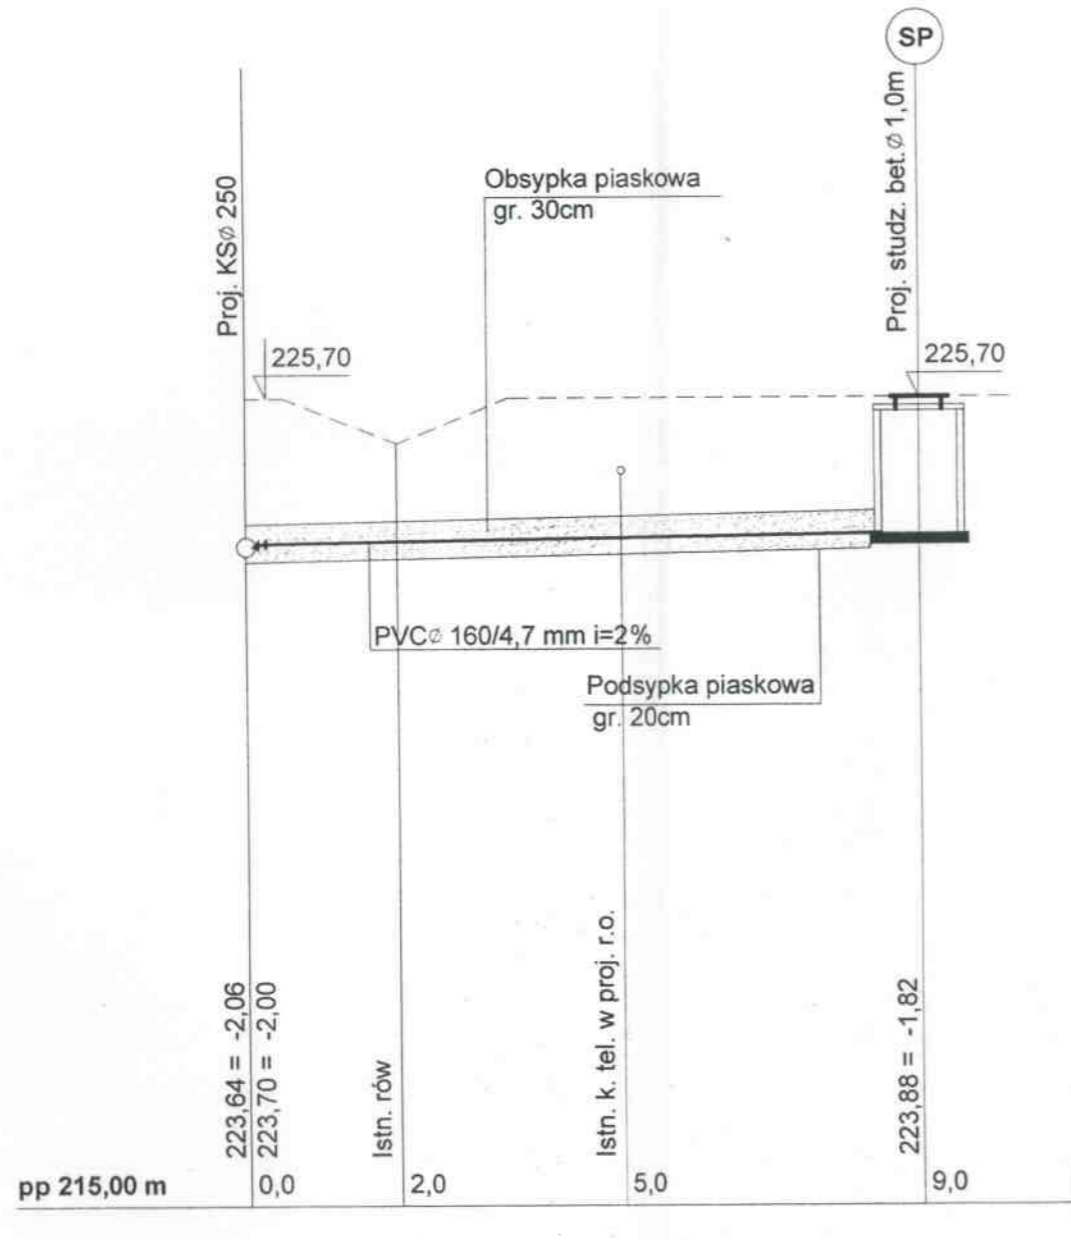


Jacków - dz. nr 146 - ROBETR KONSTANCIAK

MIASTOPROJEKT CZĘSTOCHOWA			
SPÓŁKA Z O. O. 42 - 200 CZĘSTOCHOWA, UL. SZYMANOWSKIEGO 15			
ADRES OBIEKTU:	JACKÓW, BABY - GM. KRUSZYNA		
TREŚĆ:	BUDOWA KANALIZACJI SANITARNEJ GRAWITACYJNEJ I TŁOCZNEJ Z PRZYŁĄCZAMI, PRZEPOMPOWNIAMI ŚCIEKÓW ORAZ PRZEJŚCIEM POD TORAMI KOLEJOWYMI		
NAZWA RYS:	PROFIL PODŁUŻNY PRZYŁĄCZA KANAŁU SANITARNEGO		
PROJEKTOWAŁ:	tech. T. SZYMONIK	PODPIS:	NR UPRAWNIENIA:
specjalność:	INSTAL. SANIT.	<i>T. Szymonik</i>	- UAN-7342/4/95
SPRAWDZIŁ:	mgr inż. P. RAJCA	PODPIS:	NR UPRAWNIENIA:
specjalność:	INSTAL. SANIT.	<i>P. Rajca</i>	SLK/0283/PWOS/04
OPRACOWAŁ:	mgr inż. A. BIEL	PODPIS:	NR UMOWY:
		<i>A. Biel</i>	239/PW/2006
DATA OPRAC.	03.2007	SKALA:	1:100
			NR RYSUNKU 142

Profil podłużny przyłącza k.s. 1:100


STWORZYSTWO PROJEKTOWE
W CZĘSTOCHOWIE

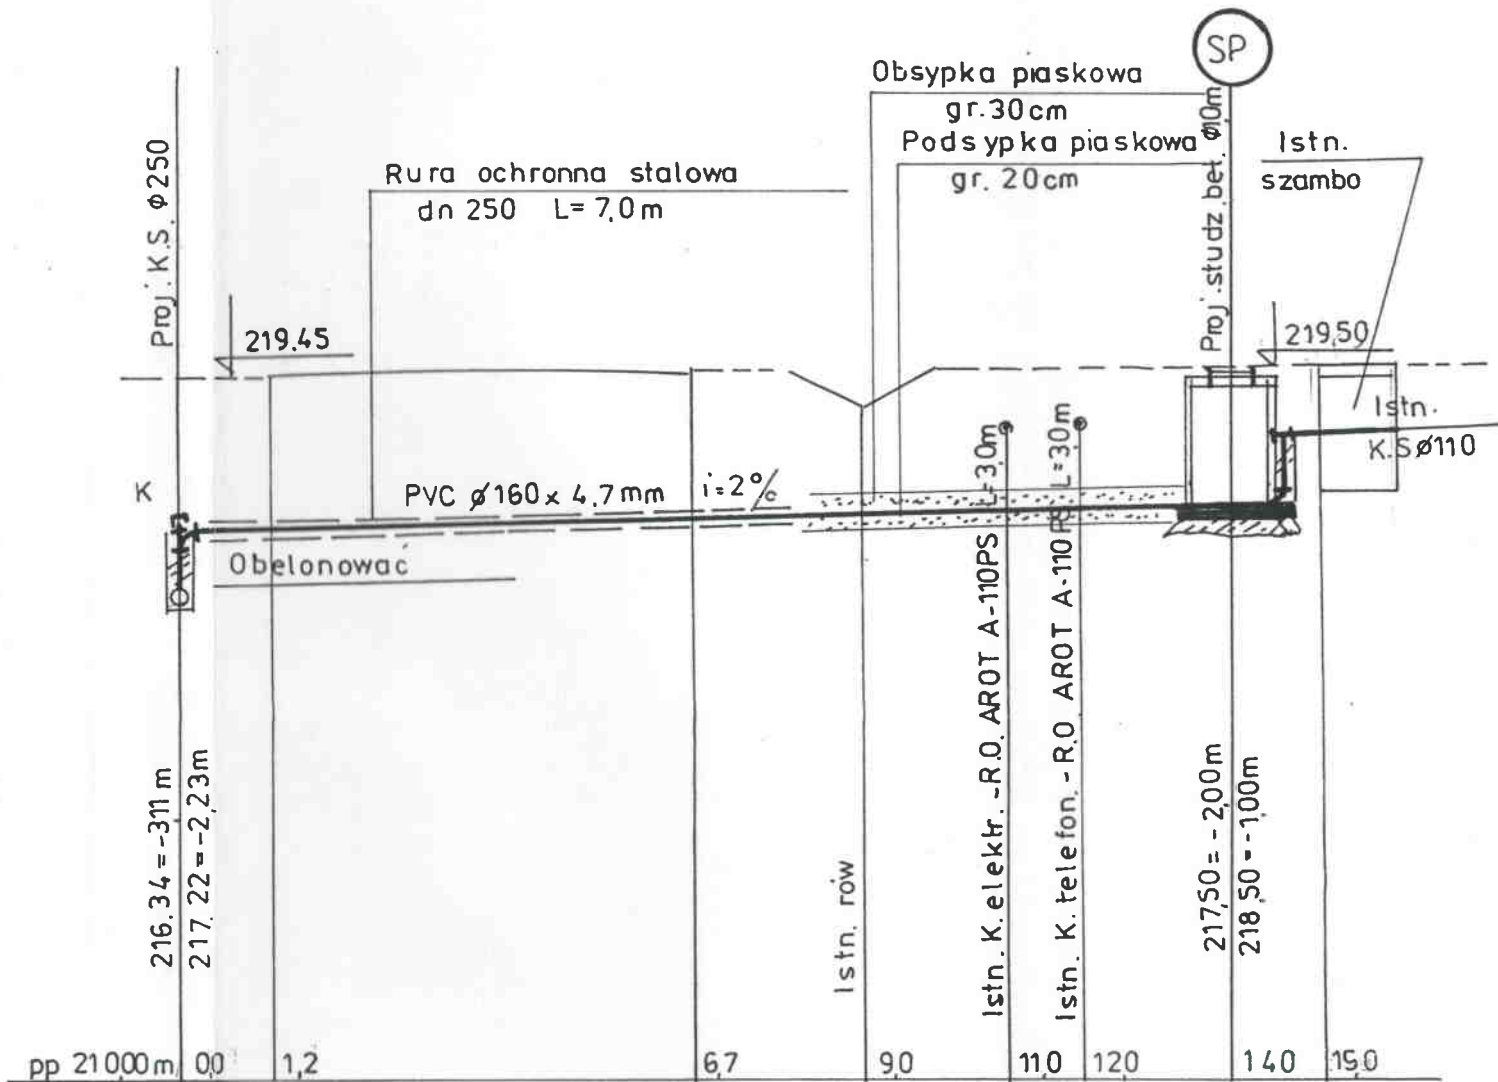

Właściciel: Grażyna Kurzacz
Jacków, Bud. nr dz. 386

MIASTOPROJEKT CZĘSTOCHOWA			
SPÓŁKA Z O. O. 42 - 200 CZĘSTOCHOWA, UL. SZYMANOWSKIEGO 15			
ADRES OBIEKTU: JACKÓW, BABY- GM. KRUSZYNA			
TREŚĆ: BUDOWA KANALIZACJI SANITARNEJ GRAWITACYJNEJ I TŁOCZNEJ Z PRZYŁĄCZAMI, PRZEPOMPOWNIAMI ŚCIEKÓW ORAZ PRZEJŚCIEM POD TORAMI KOLEJOWYMI			
NAZWA RYSU: PROFIL PODŁUŻNY PRZYŁĄCZA KANAŁU SANITARNEGO			
PROJEKTOWAŁ: specjalność:	tech. T. SZYMONIK INSTAL. SANIT.	PODPIS: <i>T. Szymonik</i>	NR UPRAWNIENIA: UAN-7342/4/95
SPRAWDZIŁ: specjalność:	mgr inż. P. RAJCA INSTAL. SANIT.	PODPIS: <i>P. Rajca</i>	NR UPRAWNIENIA: SLK/0283/PWOS/04
OPRACOWAŁ:	mgr inż. A. BIEL	PODPIS: <i>A. Biel</i>	NR UMOWY: 239/PW/2006
DATA OPRAC.	03.2007	SKALA: 1:100	NR RYSUNKU 143

Profil podłużny przyłącza kanału sanitarnego 1:100

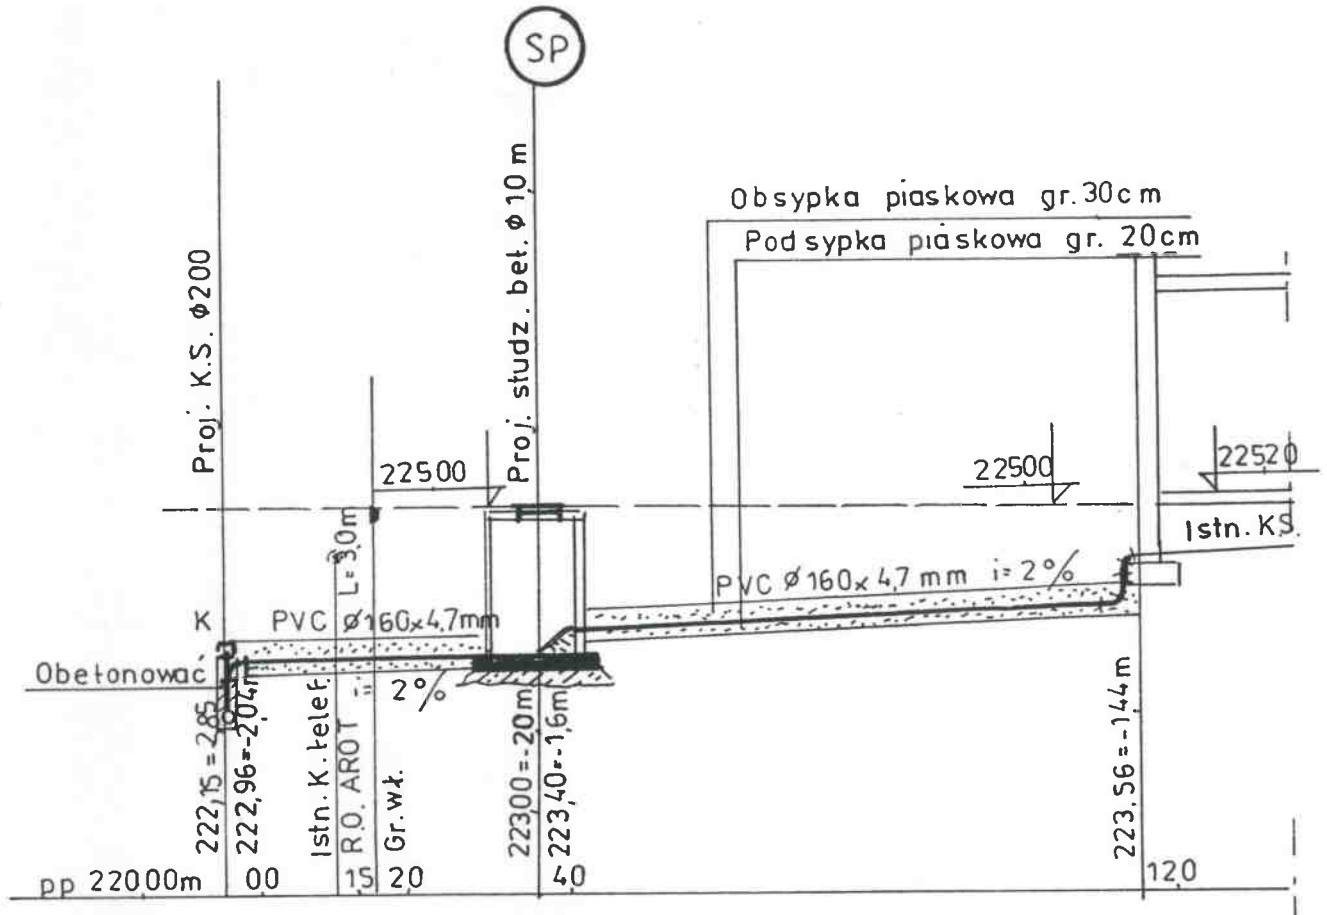


Właściciel: Gminna Spółdzielnia „SCh” Kłomnice-Jacków, Bud. dz. 317

MIASTOPROJEKT CZĘSTOCHOWA			
SPÓŁKA Z O. O. 42 - 200 CZĘSTOCHOWA, UL. SZYMANOWSKIEGO 15			
ADRES OBIEKTU:		JACKÓW, BABY- GM. KRUSZYNA	
TREŚĆ:		BUDOWA KANALIZACJI SANITARNEJ GRAWITACYJNEJ I TŁOCZNEJ Z PRZYŁĄCZAMI, PRZEPOMPOWNIAMI ŚCIEKÓW ORAZ PRZEJŚCIEM POD TORAMI KOLEJOWYMI	
NAZWA RYS:		PROFIL PODŁUŻNY PRZYŁĄCZA KANAŁU SANITARNEGO	
PROJEKTOWAŁ: specjalność:	tech. T. SZYMONIK INSTAL. SANIT.	PODPIS: <i>T. Szymonik</i>	NR UPRAWNIEN: UAN-7342/4/95
SPRAWDZIŁ: specjalność:	mgr inż. P. RAJCA INSTAL. SANIT.	PODPIS: <i>P. Rajca</i>	NR UPRAWNIEN: SLK/0283/PWOS/04
OPRACOWAŁ:	mgr inż. A. BIEL	PODPIS: <i>A. Biel</i>	NR UMOWY: 239/PW/2006
DATA OPRAC. 03.2007	SKALA: 1:100		NR RYSUNKU 144

Profil podłużny przyłącza kanału sanitarnego 1:100


STAROSTWO POWIATOWE
W CZĘSTOCHOWIE

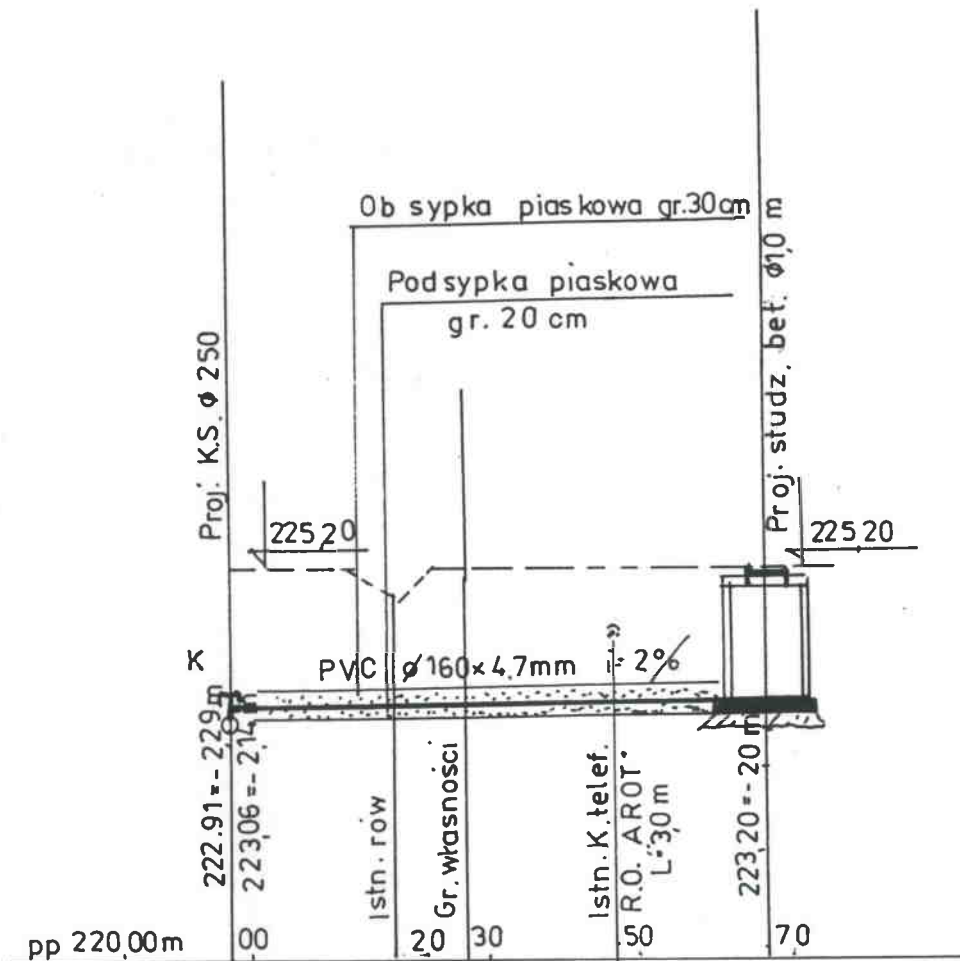

Właściciel: Roman Śliwa, Jacków - Bud. niezabud. dz.150

MIASTOPROJEKT CZĘSTOCHOWA			
SPÓŁKA Z O. O. 42 - 200 CZĘSTOCHOWA, UL. SZYMANOWSKIEGO 15			
ADRES OBIEKTU: JACKÓW, BABY- GM. KRUSZYNA			
TREŚĆ: BUDOWA KANALIZACJI SANITARNEJ GRAWITACYJNEJ I TŁOCZNEJ Z PRZYŁĄCZAMI, PRZEPOMPOWNIAMI ŚCIEKÓW ORAZ PRZEJŚCIEM POD TORAMI KOLEJOWYMI			
NAZWA RYS: PROFIL PODŁUŻNY PRZYŁĄCZA KANAŁU SANITARNEGO			
PROJEKTOWAŁ: specjalność:	tech. T. SZYMONIK INSTAL. SANIT.	PODPIS: <i>T. Szymonik</i>	NR UPRAWNIENIA: UAN-7342/4/95
SPRAWDZIŁ: specjalność:	mgr inż. P. RAJCA INSTAL. SANIT.	PODPIS: <i>P. Rajca</i>	NR UPRAWNIENIA: SLK/0283/PWOS/04
OPRACOWAŁ:	mgr inż. A. BIEL	PODPIS: <i>A. Biel</i>	NR UMOWY: 239/PWI/2006
DATA OPRAC. 03.2007	SKALA: 1:100		NR RYSUNKU 145

Profil podłużny przyłącza kanału sanitarnego 1:100

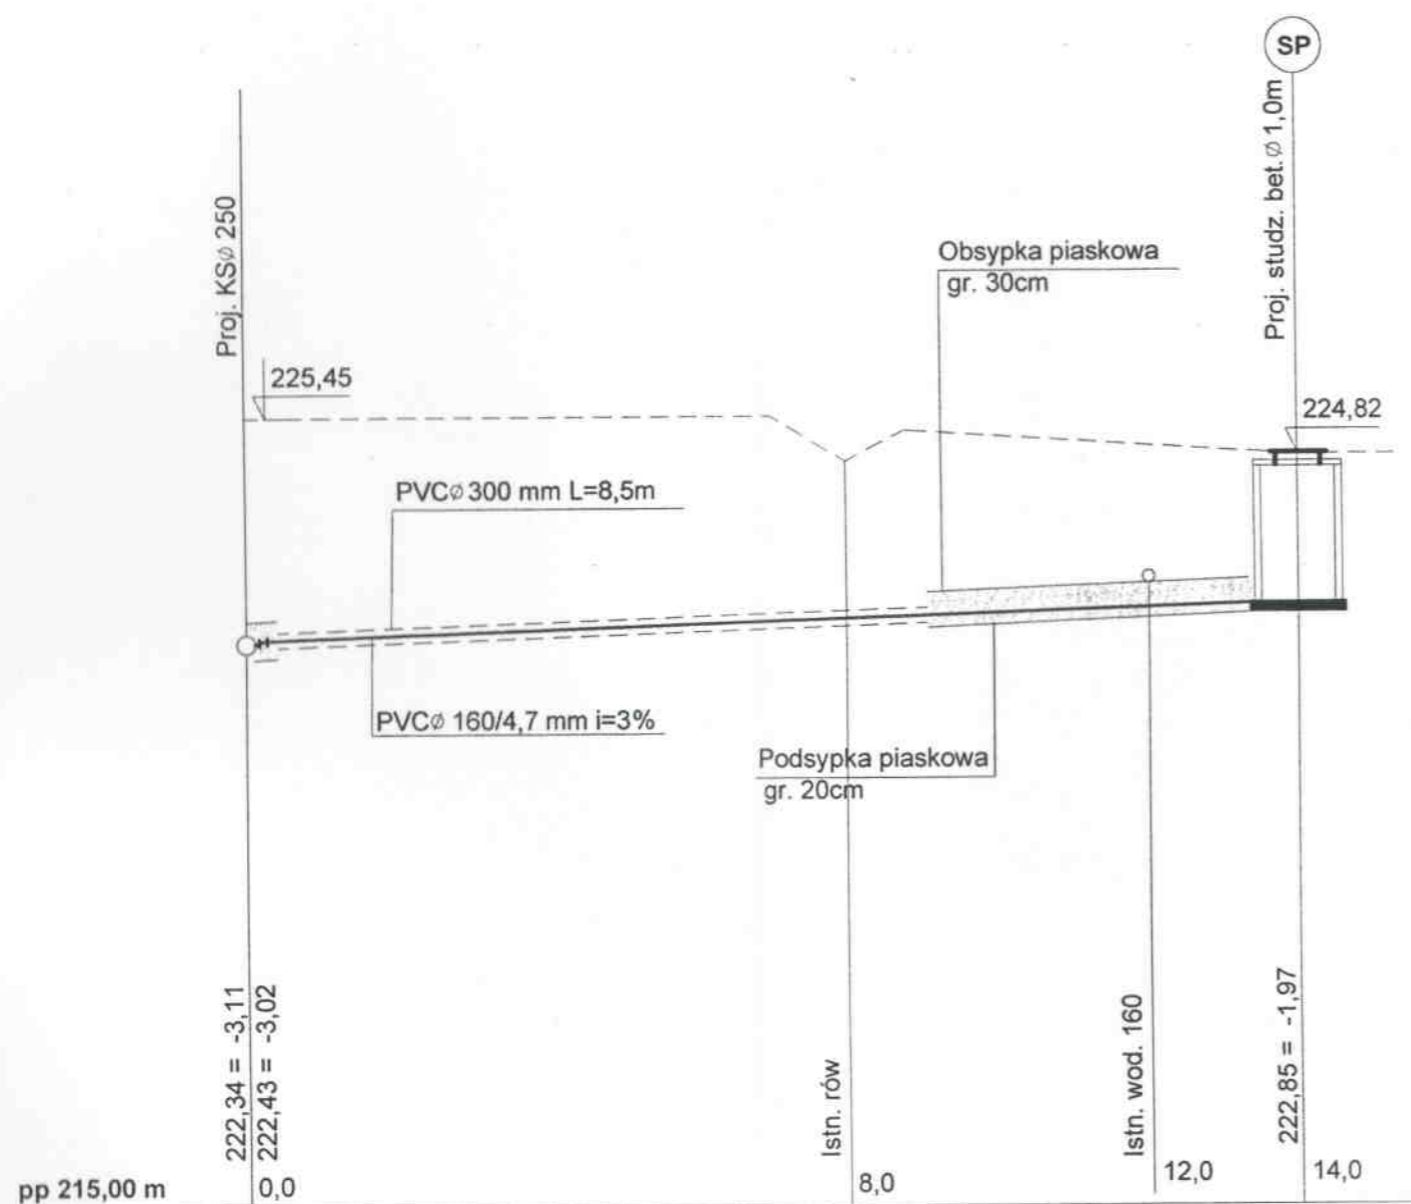


Jacków - dz. nr 259 - MAREK SKRZYPCZAK

MIASTOPROJEKT CZĘSTOCHOWA SPÓŁKA Z O. O. 42 - 200 CZĘSTOCHOWA, UL. SZYMANOWSKIEGO 15

ADRES OBIEKTU:	JACKÓW, BABY - GM. KRUSZYNA		
TREŚĆ:	BUDOWA KANALIZACJI SANITARNEJ GRAWITACYJNEJ I TŁOCZNEJ Z PRZYŁĄCZAMI PRZEPOMPNIAMI ŚCIEKÓW ORAZ PRZEJŚCIEM POD TORAMI KOLEJOWYMI		
NAZWA RYS:	PROFIL PODŁUŻNY PRZYŁĄCZA KANAŁU SANITARNEGO		
PROJEKTOWAŁ: specjalność:	tech. T. SZYMONIK INSTAL. SANIT.	PODPIS: <i>T. Szymonik</i>	NR UPRAWNIEN: UAN-7342/4/95
SPRAWDZIŁ: specjalność:	mgr inż. P. RAJCA INSTAL. SANIT.	PODPIS: <i>P. Rajca</i>	NR UPRAWNIEN: SLK/0283/PWOS/04
OPRACOWAŁ:	mgr inż. A. BIEL	PODPIS: <i>A. Biel</i>	NR UMOWY: 239/PW/2008
DATA OPRAC.	03.2007	SKALA:	1:100
			NR RYSUNKU 146

BUD. 5 DZ. 236 BUD. 7 DZ. 237 BUD. 15 DZ. 242 BUD. 23 DZ. 246 BUD. 18 DZ. 285/1 BUD. 26 DZ. 289 BUD. 27 DZ. 248 BUD. 29 DZ. 249 BUD. 33 DZ. 231/1 BUD. 32 DZ. 293/1 BUD. 34 DZ. 294 BUD. 66 DZ. 492 BUD. 137 DZ. 190 BUD. 142 DZ. 363/4 DZ. 363/3 BUD. 149A DZ. 221/1 BUD. 146 B DZ. 216 BUD. 125 / 127 DZ. 1357/2 BUD. 149A DZ. 387 BUD. 149 DZ. 154/3 BUD. 111 DZ. 154/3 BUD. 129 DZ. 180/1 BUD. 121 DZ. 271 BUD. 118 DZ. 2243/1 BUD. 171 DZ. 171 BUD. 46 DZ. 309/1 BUD. 54 DZ. 313 BUD. 56 DZ. 314

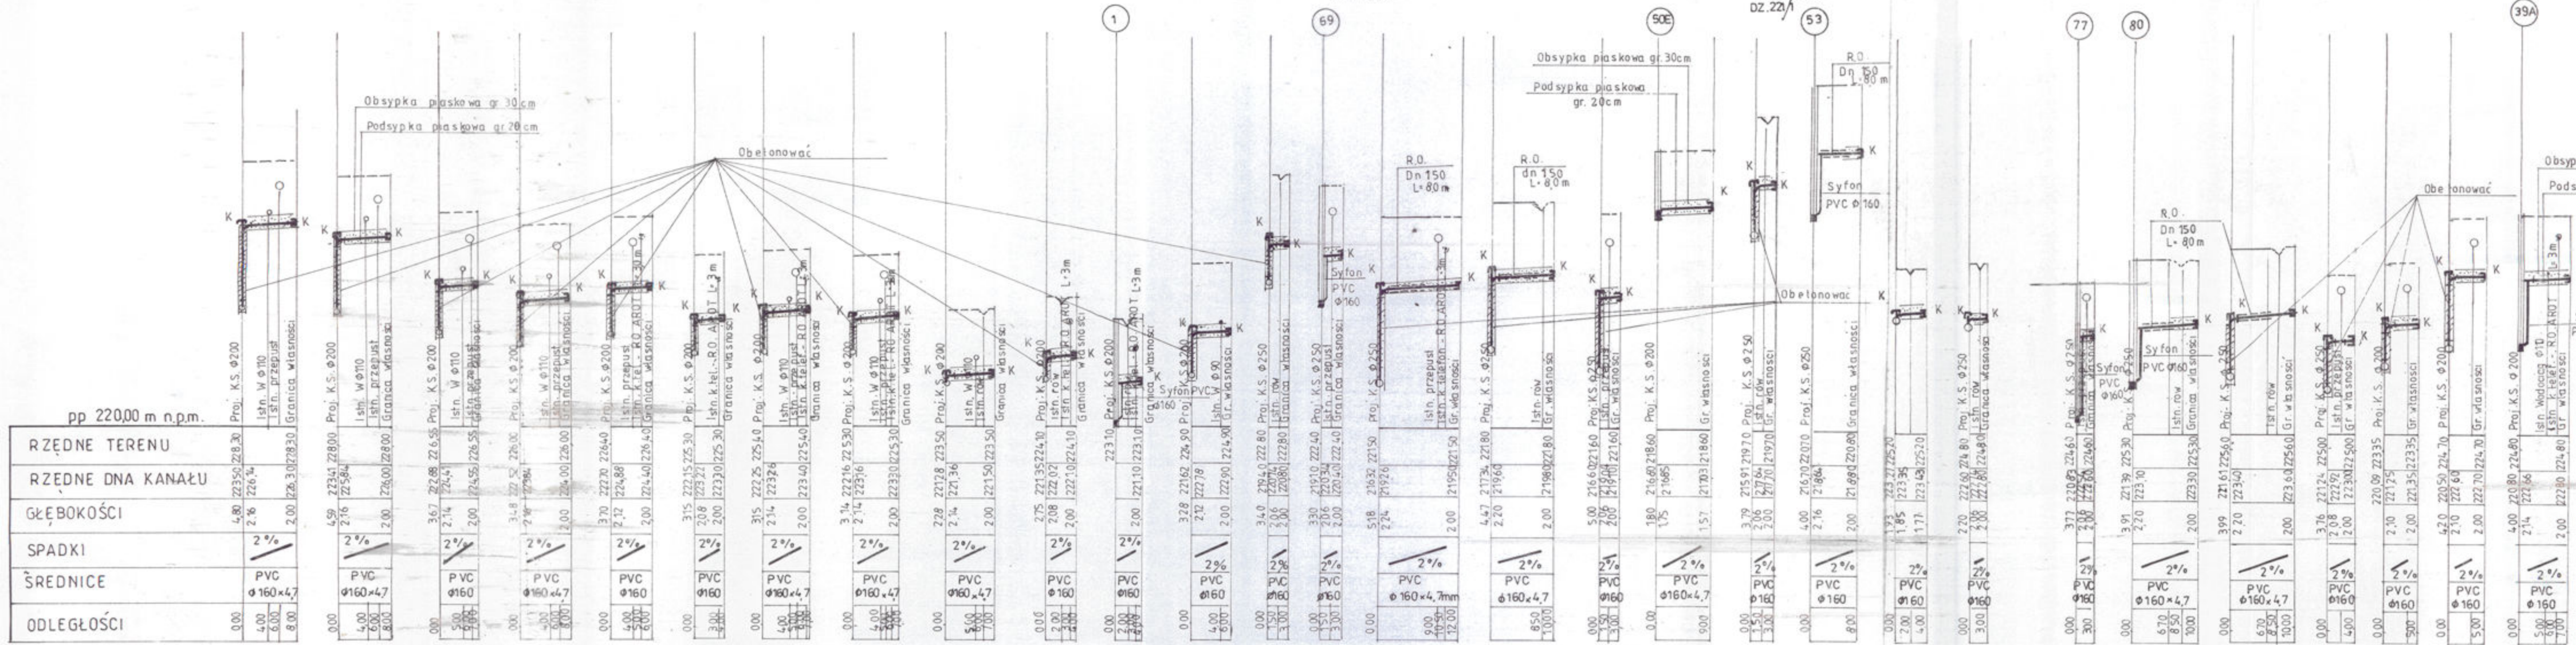

Profil podłużny przyłączy kanalizacji sanitarnej do granicy posesji w Jackowie
Skala 1:500/100

MIASTOPROJEKT CZĘSTOCHOWA
SPÓŁKA Z O.O. 42-200 CZĘSTOCHOWA, UL. SZYMANOWSKIEGO 15

PROJEKTOWAŁ: Inż. T. SZYMONIK
INSTAL. SANIT.
SPRAWDZIŁ: mgr inż. P. PAJCA
SPECJALNOŚĆ: INSTAL. SANIT.
OPRACOWAŁ: mgr inż. A. BIEL
SYGNAŁ: 1:100


PROFIL PODŁUŻNY PRZYŁĄCZA KANAŁU SANITARNEGO

INSTRUKCJA: W UPRZEDZENIU
LUB W UPRZEDZENIU
LUB W UPRZEDZENIU

DATA OPRAC.: 03.2007

PRZEKRÓJ A - A


TYPOWA STUDZIENKA KANALIZACYJNA PRZYŁĄCZENIOWA ϕ 1,0m

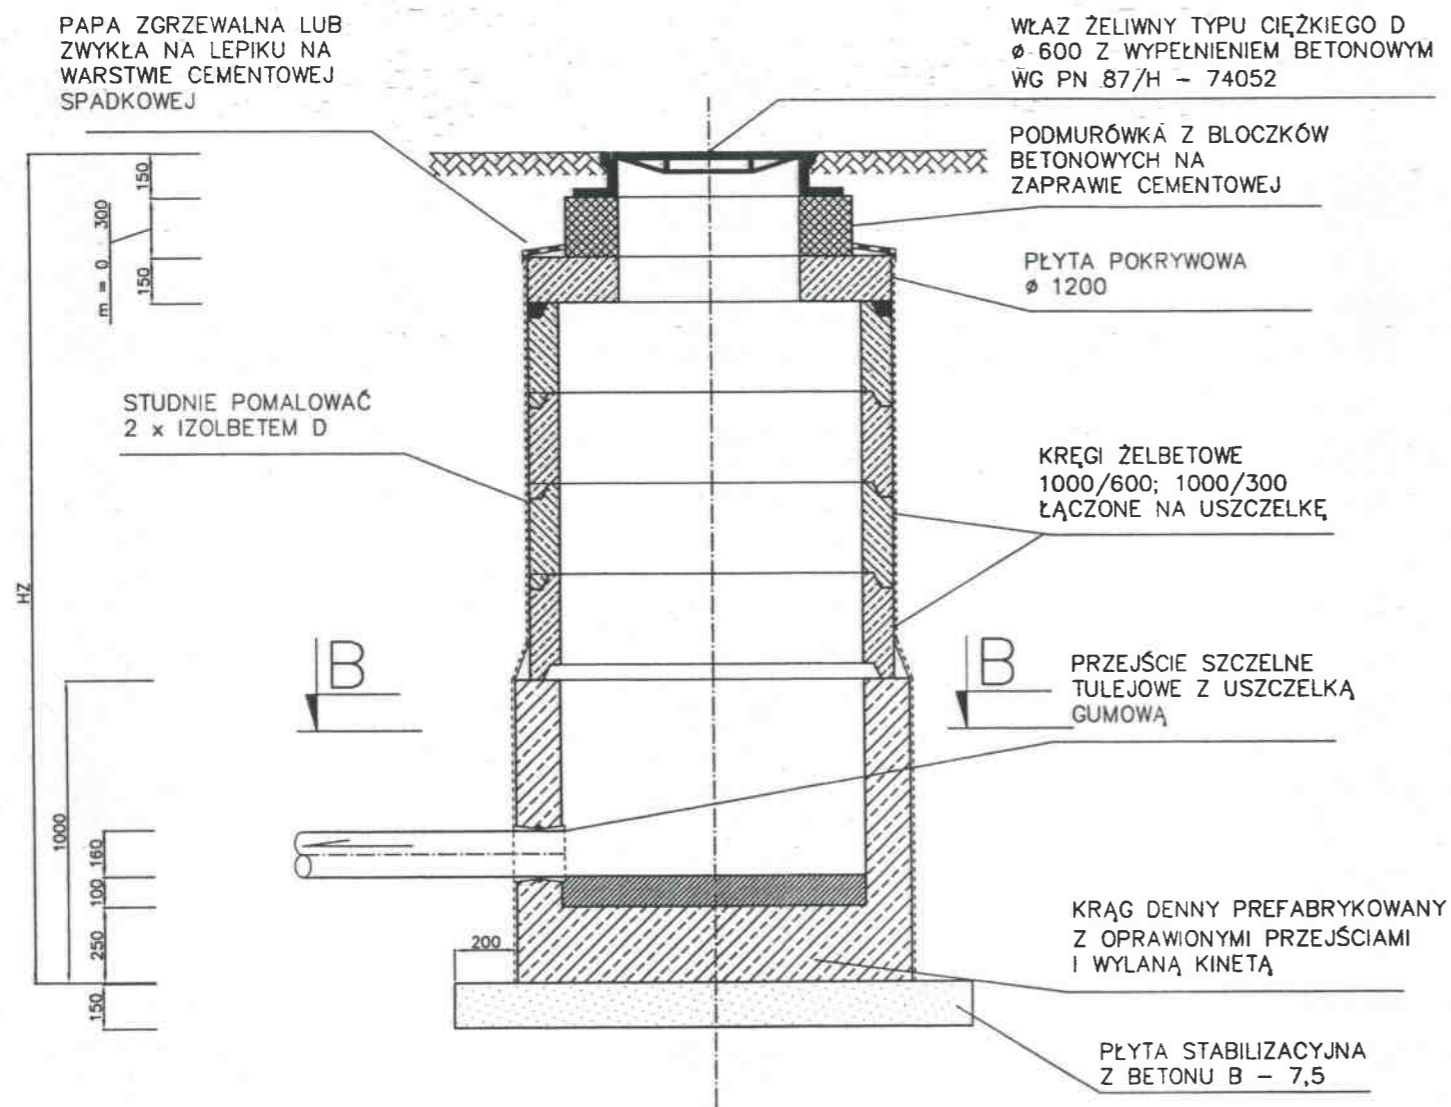

OZNACZENIA:


1. HZ - ZMIENNA GŁĘBOKOŚĆ STUDNI LICZONA OD POZIOMU TERENU
2. m - PODMURÓWKA
3. k - $k=0,8D$

PRZEKRÓJ B - B

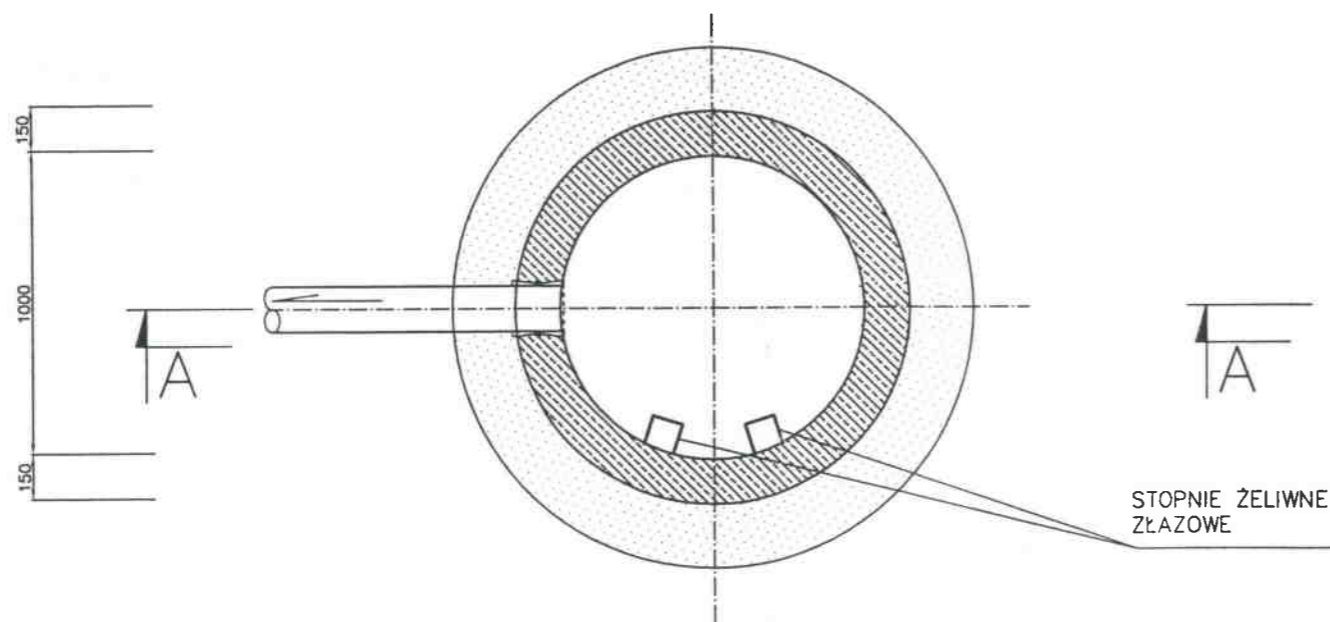


MIASTOPROJEKT CZĘSTOCHOWA			
SPÓŁKA Z O. O. 42 - 200 CZĘSTOCHOWA, UL. SZYMANOWSKIEGO 15			
OBIEKT: JACKÓW, BABY - GM. KRUSZYNA			
TREŚĆ: BUDOWA KANALIZACJI SANITARNEJ GRAWITACYJNEJ I TŁOCZNEJ Z PRZYŁĄCZAMI, PRZEPOMPOWNIAMI ŚCIEKÓW I PRZEJŚCIEM POD TORAMI KOLEJOWYMI			
NAZWA RYS: TYPOWA STUDZIENKA KANALIZACYJNA PRZYŁĄCZENIOWA ϕ 10 m			
PROJEKTOWAŁ: specjalność:	tech. T. SZYMONIK INSTAL. SANIT.	PODPIS: <i>T. Szymonik</i>	NR UPRAWNIENIA: UAN-7342/4/95
SPRAWDZIŁ: specjalność:	mgr inż. P. RAJCA INSTAL. SANIT.	PODPIS: <i>P. Rajca</i>	NR UPRAWNIENIA: SLK/0283/PWOS/04
OPRACOWAŁ:	mgr inż. A. BIEL	PODPIS: <i>A. Biel</i>	NR UMOWY: 239/PW/2006
DATA OPRAC. 03.2007	SKALA: 1:25		NR RYSUNKU 148

WYKOŃCZENIE DLA TERENÓW
ZIELONYCH

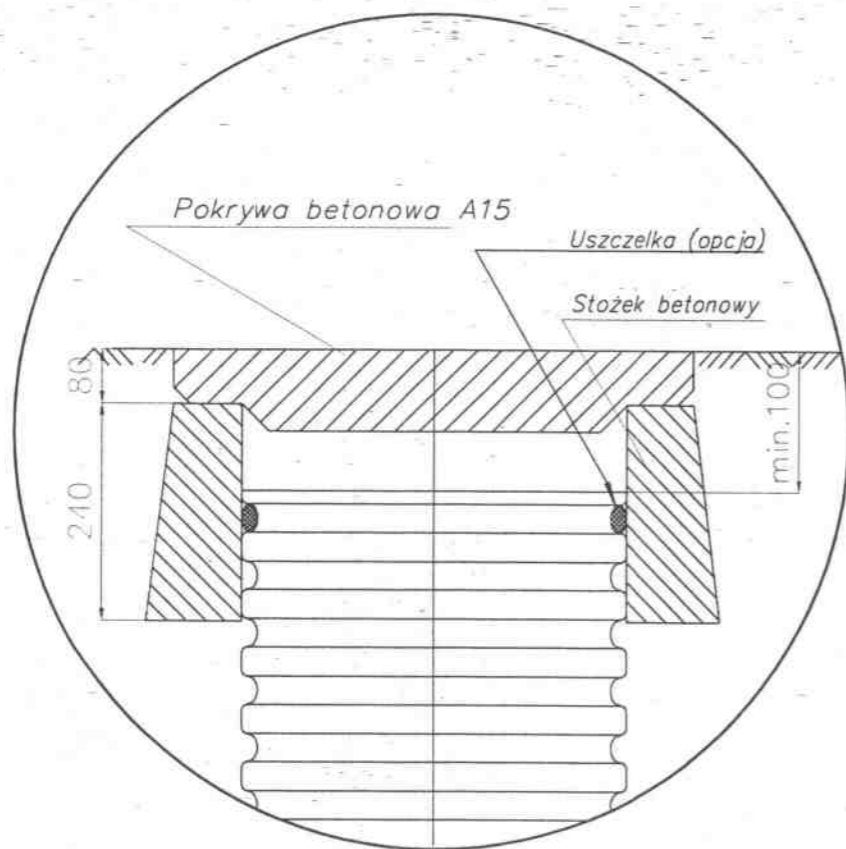


WYKOŃCZENIE DLA WJAZDÓW
O ODCIĄŻENIU DO 40 T

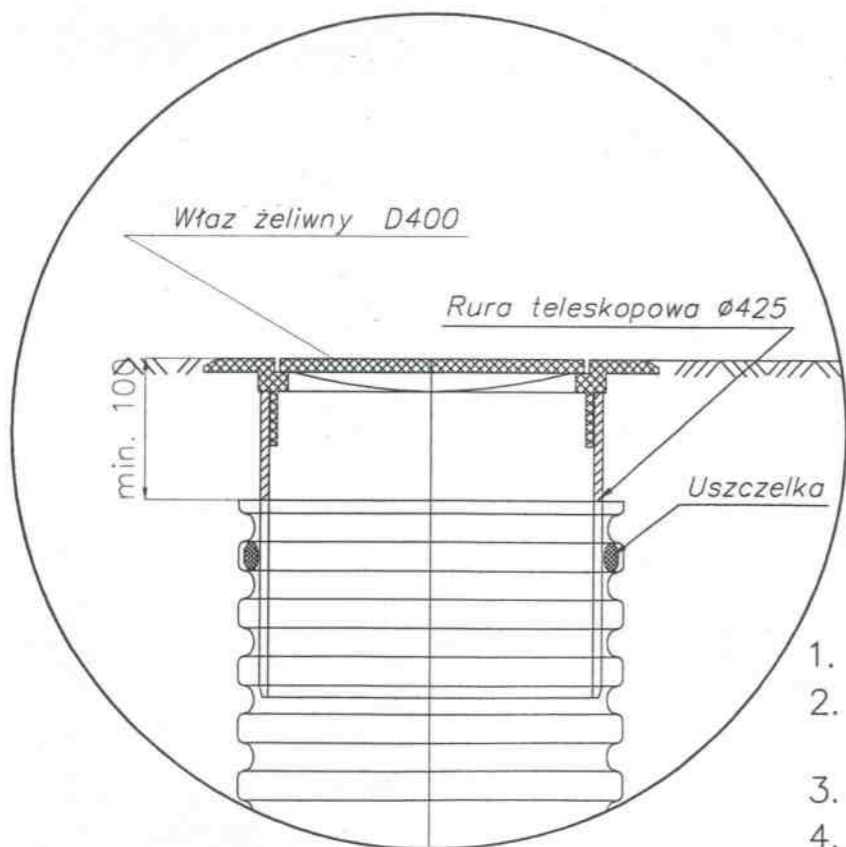

RYSUNEK TYPOWEJ
STUDZIENKI PRZYŁĄCZENIOWEJ
NIEZŁAZOWEJ Ø 425

WYKOŃCZENIE DLA WJAZDÓW
O ODCIĄŻENIU DO 10 T

Pokrywa żeliwna A15

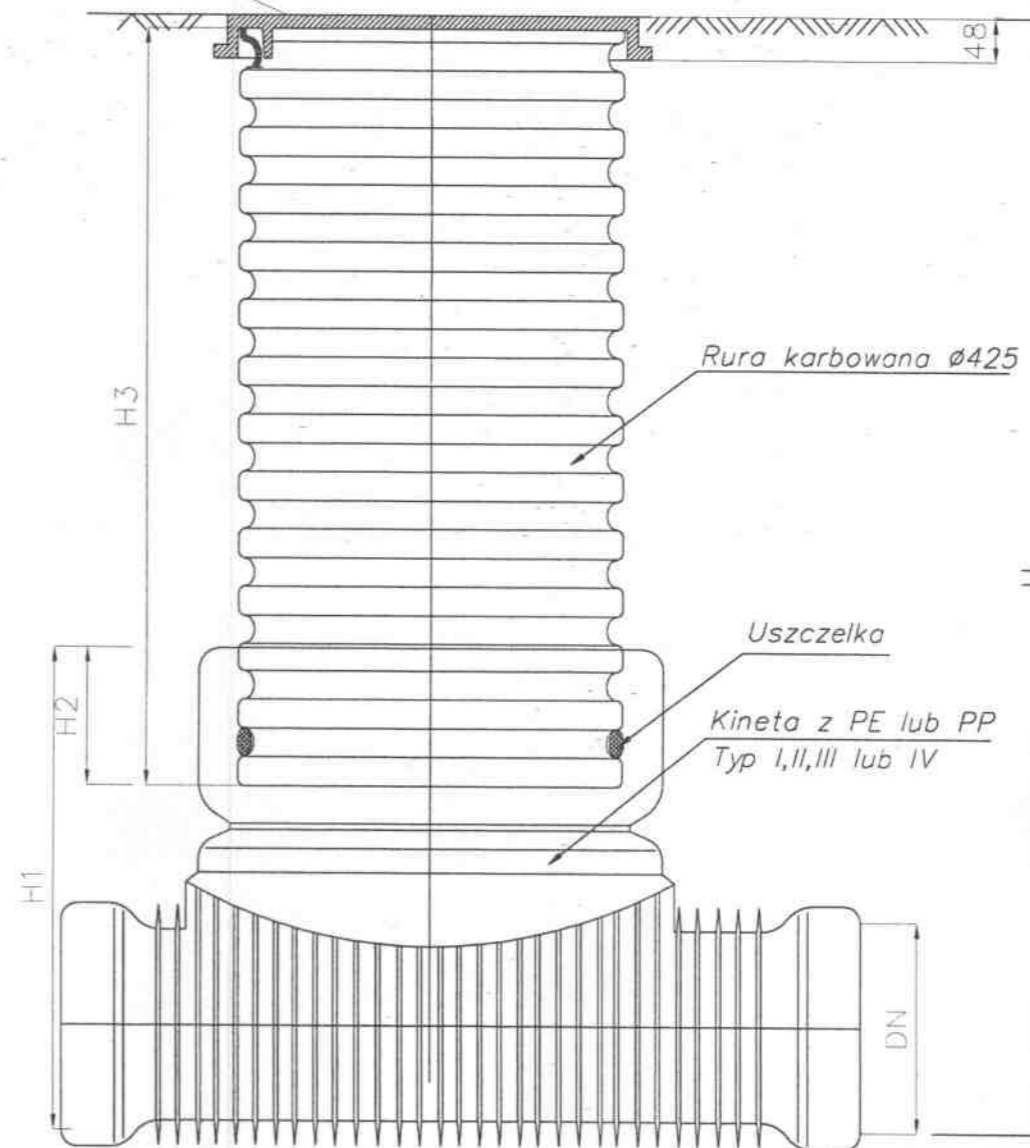

OZNACZENIA:

1. Dn – ŚREDNICA NOMINALNA KANAŁU PVC 160
2. H – ZMIENNA GŁĘBOKOŚĆ STUDNI
LICZONA OD POZIOMU TERENU
3. H1 – WYSOKOŚĆ KINETY
4. H2 – WYSOKOŚĆ OBSADZENIA RURY
5. H3 – WYSOKOŚĆ RURY KARBOWANEJ

MIASTOPROJEKT CZĘSTOCHOWA

SPÓŁKA Z O. O. 42 - 200 CZĘSTOCHOWA, UL. SZYMANOWSKIEGO 15

OBIEKT: JACKÓW, BABY - GM. KRUSZYNA

TRESC: BUDOWA KANALIZACJI SANITARNEJ GRAWITACYJNEJ I TŁOCZNEJ Z PRZYŁĄCZAMI,
PRZEPOMPOWNIAMI ŚCIEKÓW I PRZEJŚCIEM POD TORAMI KOLEJOWYMI

NAZWA RYS: TYPOWA STUDZIENKA KANALIZACYJNA PRZYŁĄCZENIOWA Ø0,425 m

PROJEKTOWAŁ: specjalność:	tech. T. SZYMONIK INSTAL. SANIT.	PODPIS: <i>T. Szymonik</i>	NR UPRAWNIENIA: UAN-7342/4/95
SPRAWDZIŁ: specjalność:	mgr inż. P. RAJÇA INSTAL. SANIT.	PODPIS: <i>P. Rajca</i>	NR UPRAWNIENIA: SLK/0283/PWOS/04
OPRACOWAŁ:	mgr inż. A. BIEL	PODPIS: <i>A. Biel</i>	NR UMOWY: 239/PW/2008
DATA OPRAC.	03.2007	SKALA: 1:25	NR RYSUNKU 149