
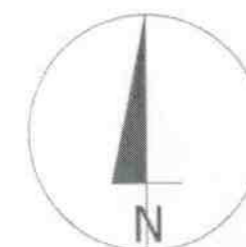


ORIENTACJA 1:20000

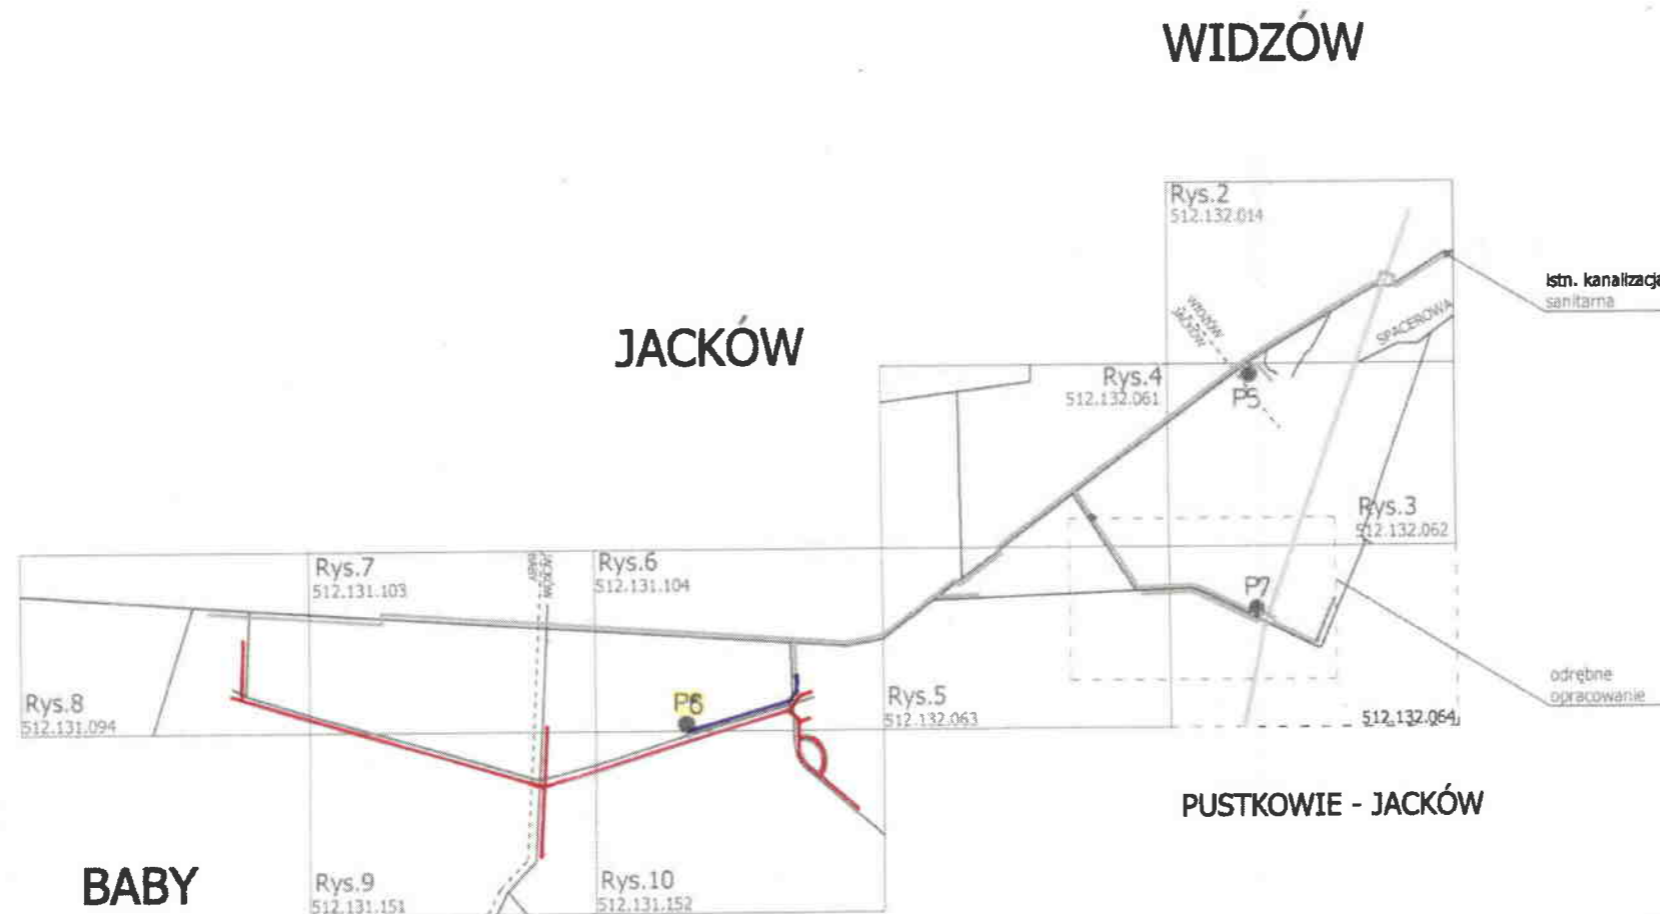

LEGENDA

- ISTN. DROGI
- PROJ. KANAŁ SANITARNY GRAWITACYJNY
- PROJ. KANAŁ SANITARNY TŁOCZNY
- P1 ● — PROJ. PRZEPOMPOWNIA ŚCIEKÓW

MIASTOPROJEKT CZĘSTOCHOWA

SPÓŁKA Z O. O. 42 - 200 CZĘSTOCHOWA, UL. SZYMANOWSKIEGO 15

ADRES OBIEKTU:	JACKÓW, BABY - GM. KRUSZYNA		
TYTUŁ:	BUDOWA KANALIZACJI SANITARNEJ GRAWITACYJNEJ I TŁOCZNEJ Z PRZYŁĄCZAMI PRZEPOMPOWNIAMI ŚCIEKÓW ORAZ PRZEJŚCIEM POD TORAMI KOLEJOWYMI		
NAZWA RYSU:	ORIENTACJA		
PROJEKTOWAŁ:	mgr inż. P. RAJCA	PODPIS:	NR UPRAWNIENI:
specjalność:	INSTAL. SANIT.		SLK/0283/PWOS/04
SPRAWDZIŁ:	mgr inż. I. BŁAŚIAK	PODPIS:	NR UPRAWNIENI:
specjalność:	INSTAL. SANIT.		UAN-VIII/83861/100/9
OPRACOWAŁ:	mgr inż. A. BIEL	PODPIS:	NR UMOWY:
			239/PW/2006
DATA OPRAC.	03.2007	SKALA:	1:20000
			NR RYSUNKU
			1