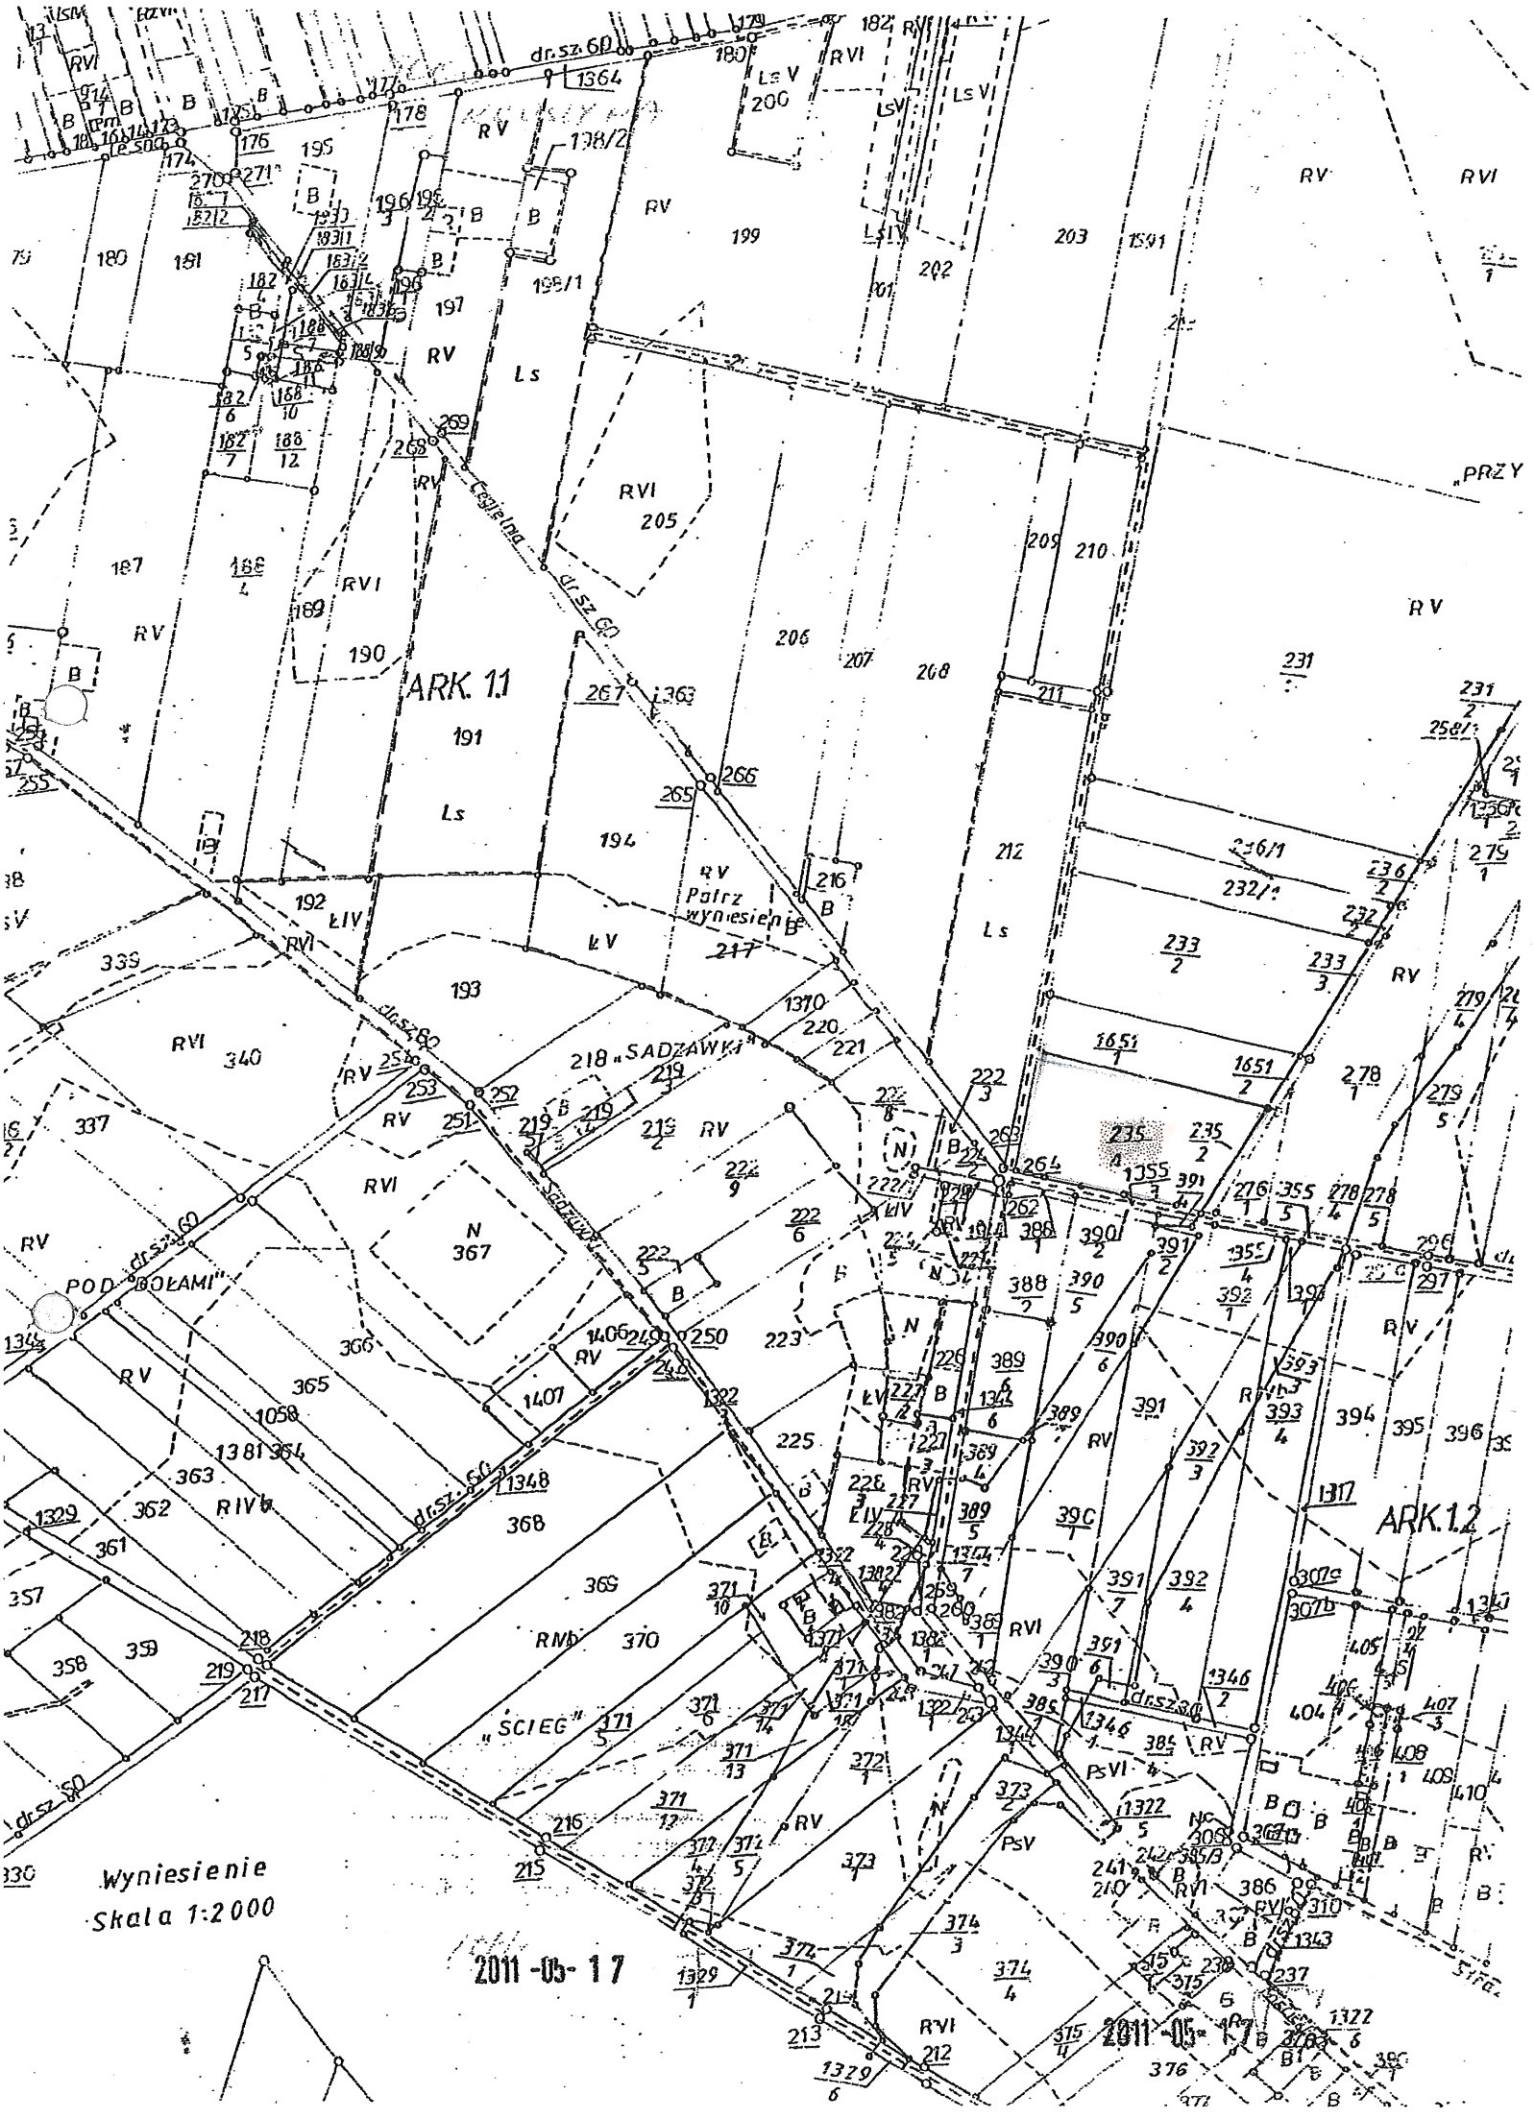
ARK. 1.1
ARK. 1.2
Wyniesienie
Skala 1:2000
2011-05-17
2011-05-17
„SADZAWKI"
„SCIEG"
POD DOŁAMI"
Patrz wyniesienie
dr.sz.60
Cegielnia
PRZY