


WYKAZ POWIERZCHNI OGÓLNEJ

	ha	ar
	751	29
ogółem:	751	29

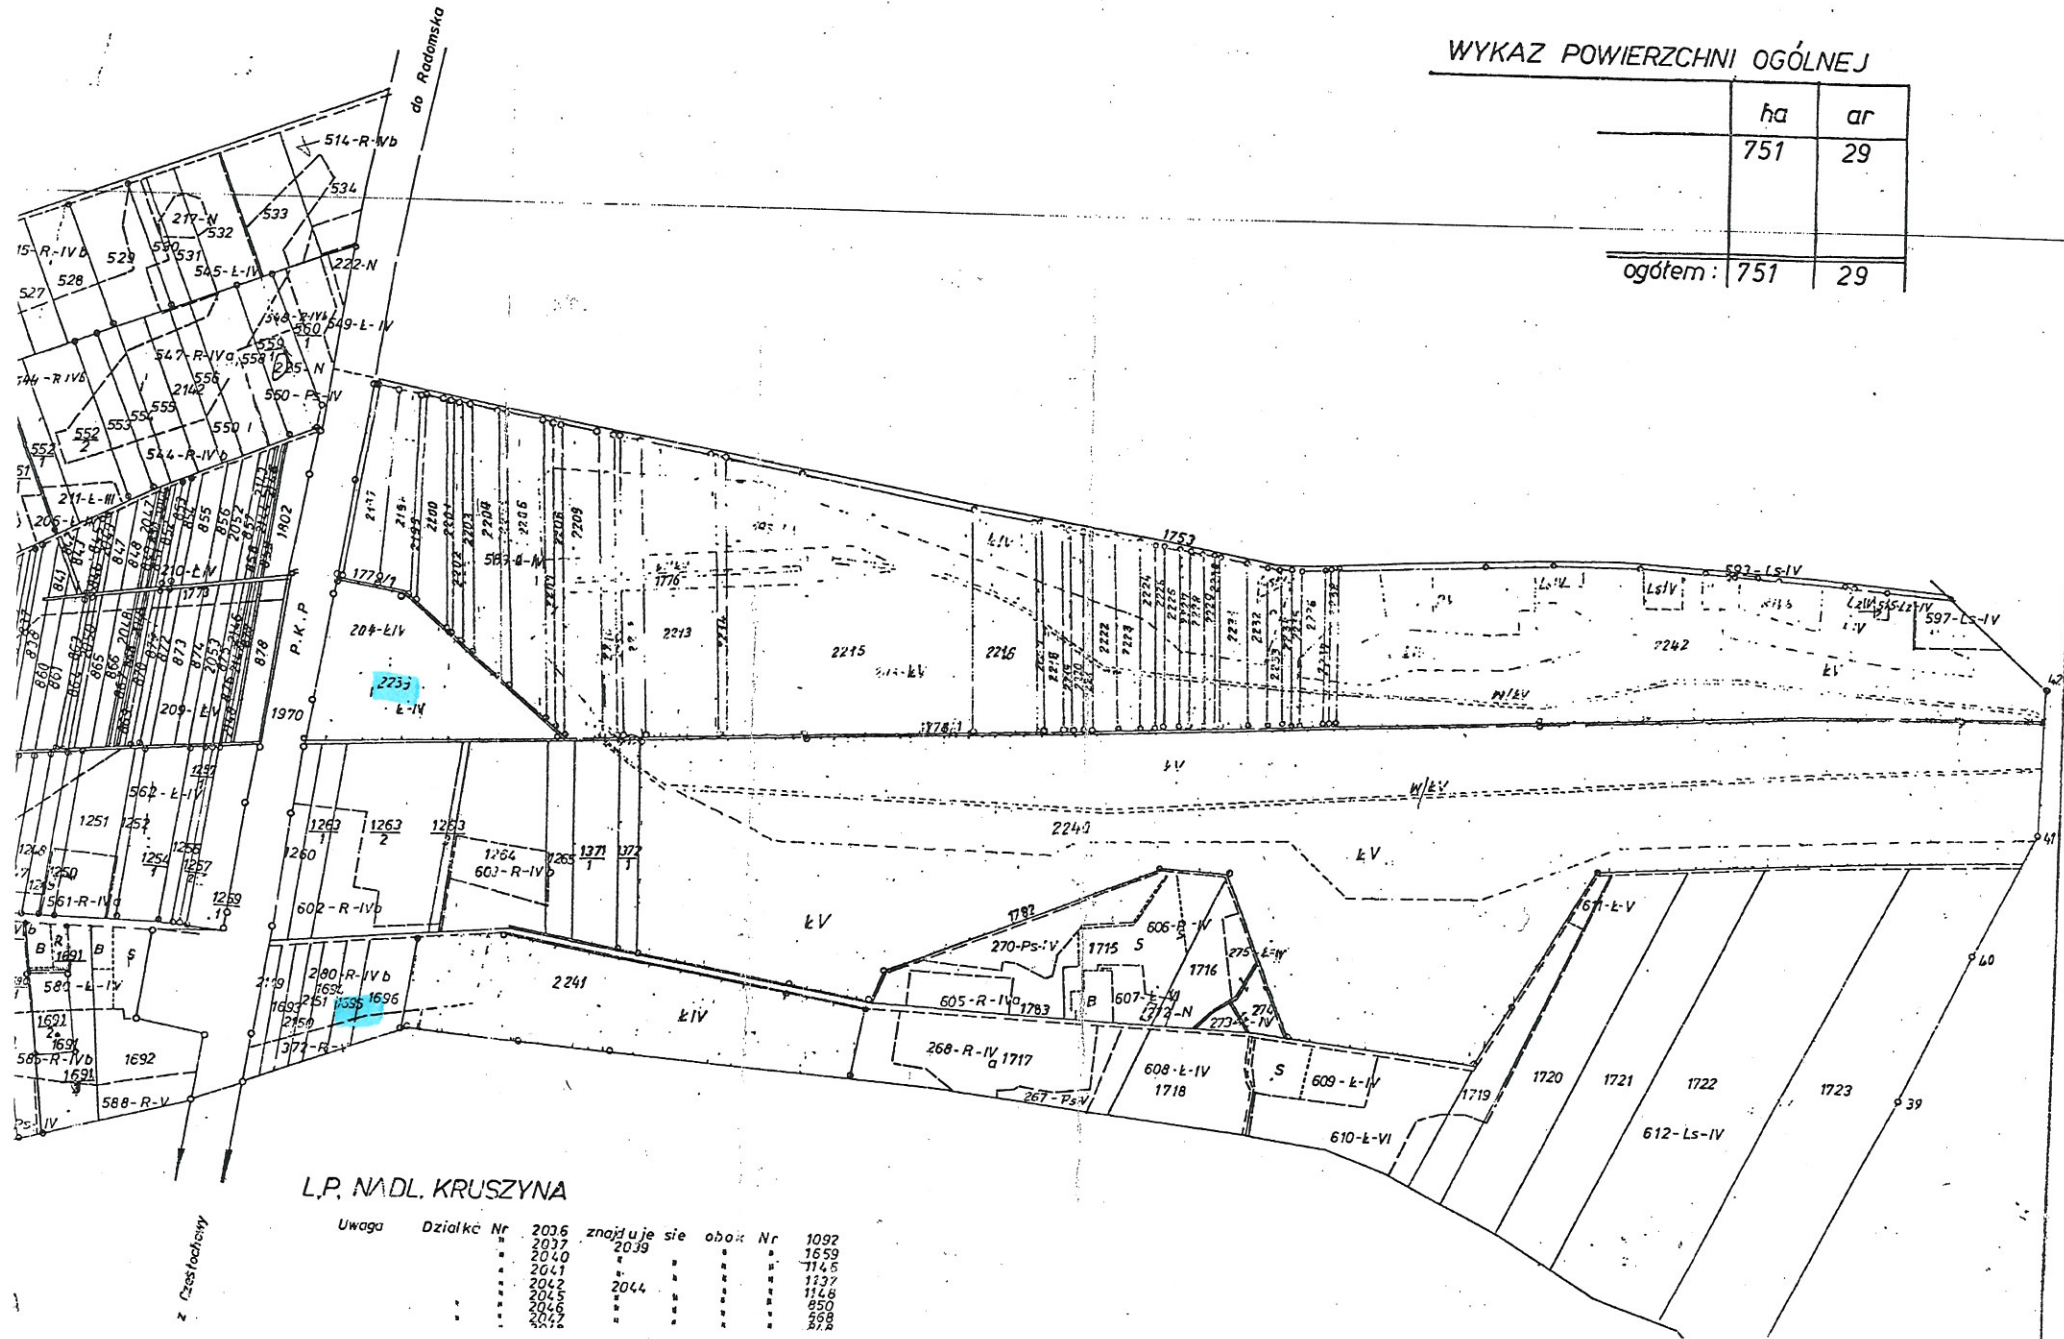

L.P. NADL. KRUSZYNA

Uwaga	Działka Nr	2036	znajduje się	obok Nr	1092
	2037				1659
	2040				714,5
	2041				1237
	2042	2044			114,8
	2045				850
	2046				298
	2042				298

z rzęsachowy