


# UNTY WSI JACKÓW

niez stanowi wewn. brzeg drogi

do wsi Jacków

do wsi Jacków

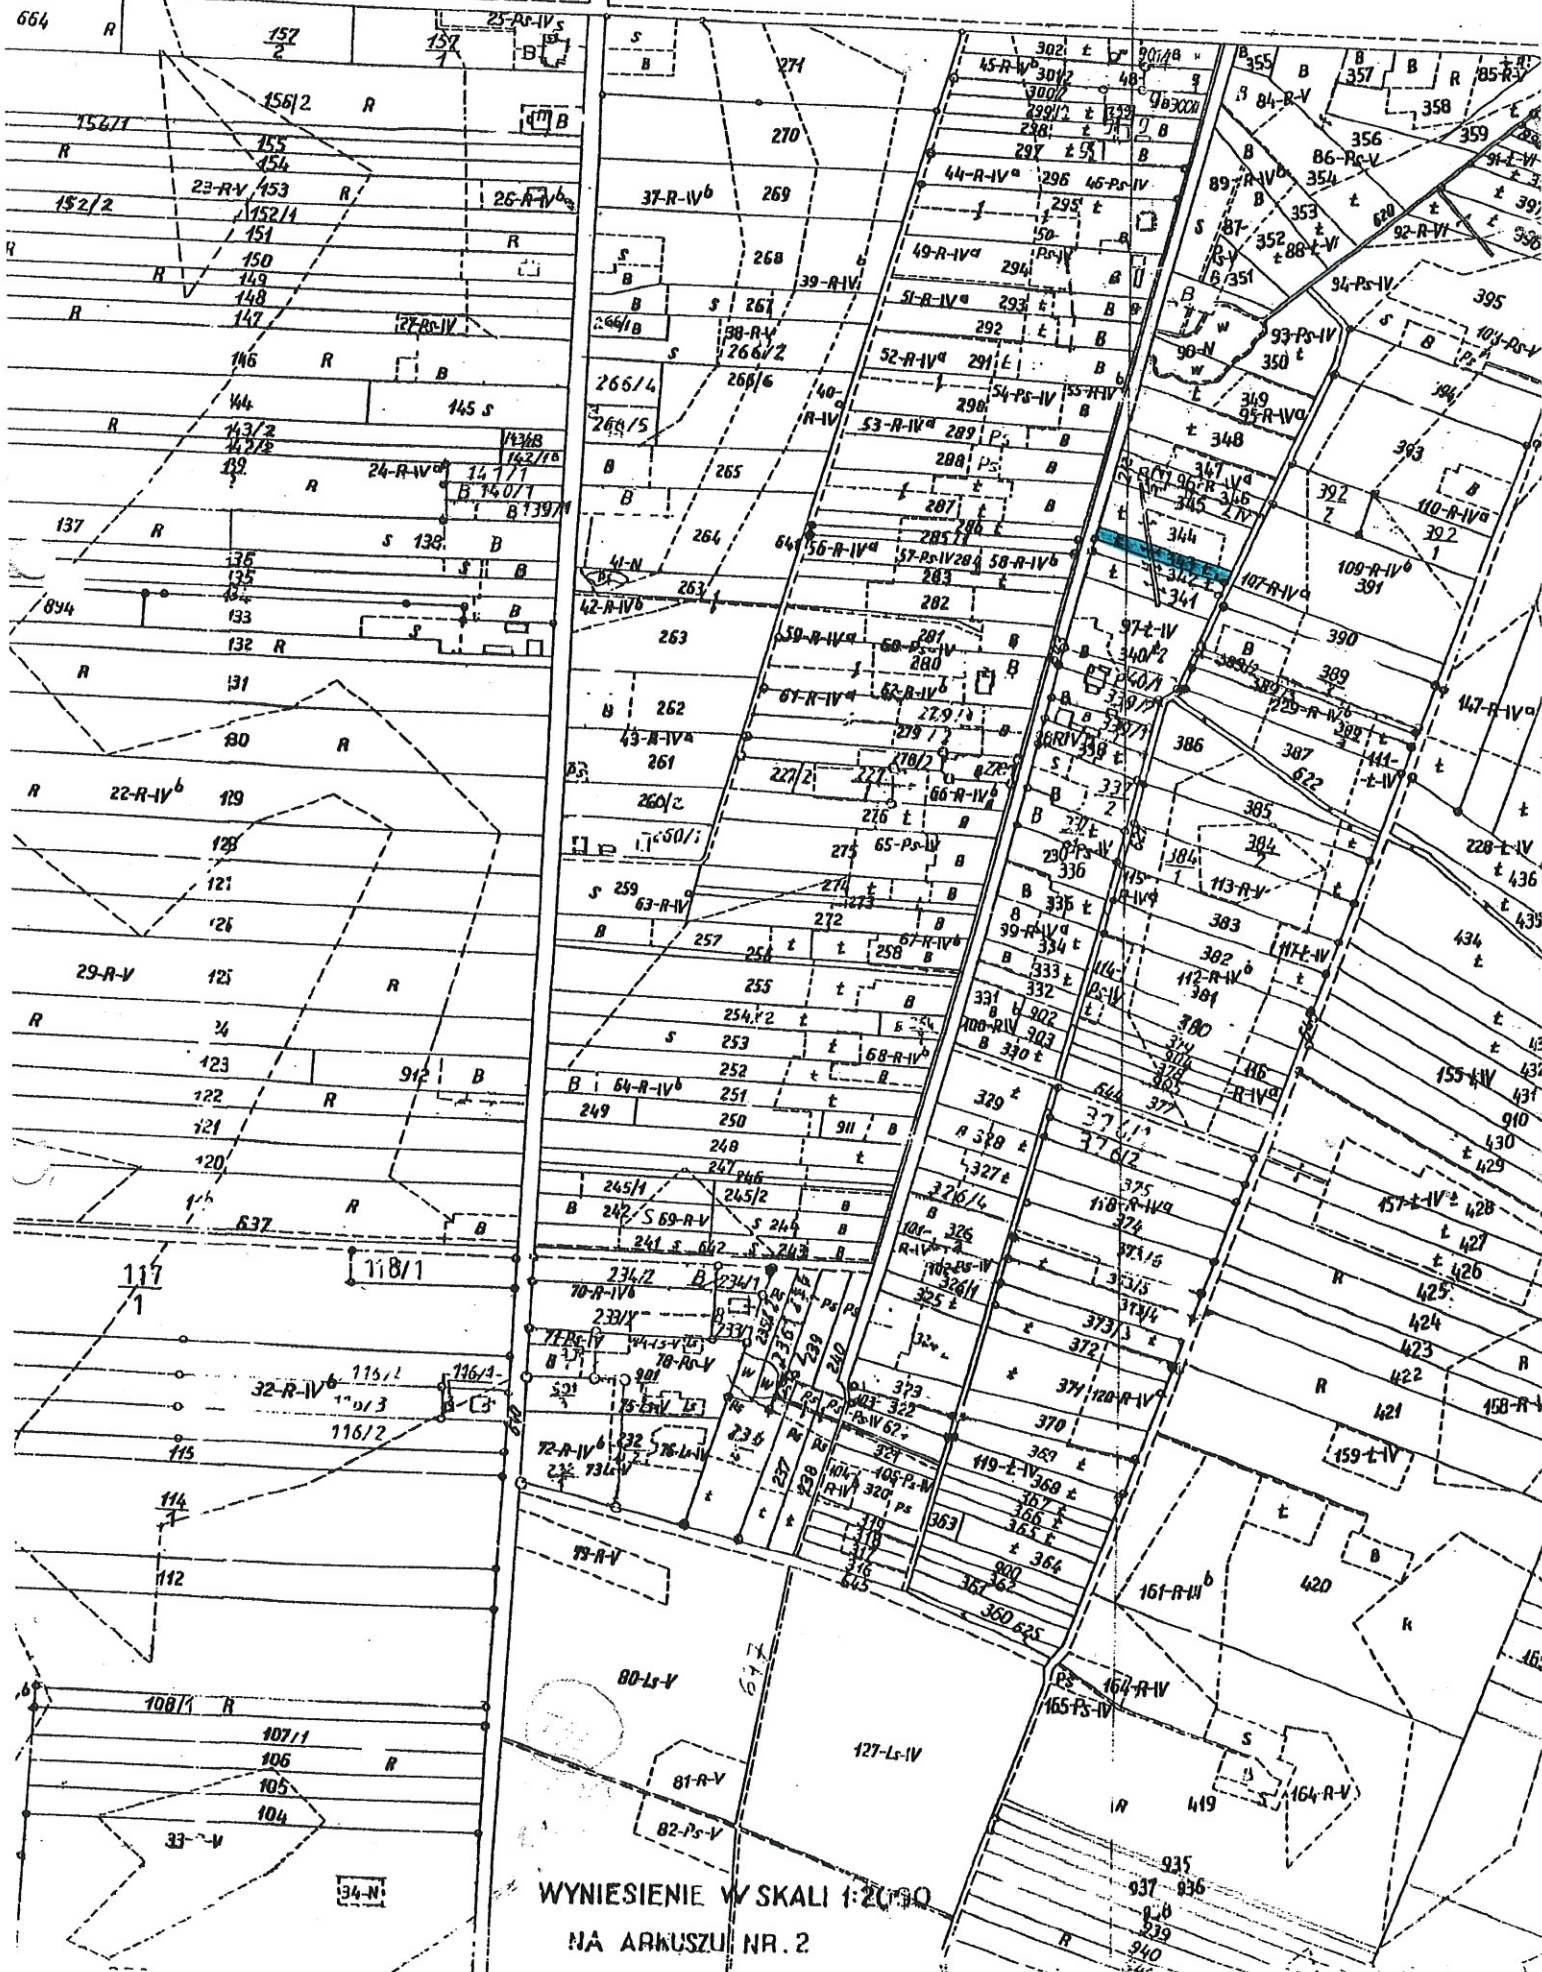

WYNIESIENIE W SKALI 1:2000  
NA ARKUSZU NR. 2